

07. SEP. 2017

Auszug aus dem
Liegenschaftskataster


Fachbereich Recht /
Stiftungen / Baurecht

Liegenschaftskarte 1 : 500

Erstellt am 29.08.2017


Flurstück: 252
Flur:
Gemarkung: Lörrach

Gemeinde: Lörrach
Kreis: Lörrach
Regierungsbezirk: Freiburg

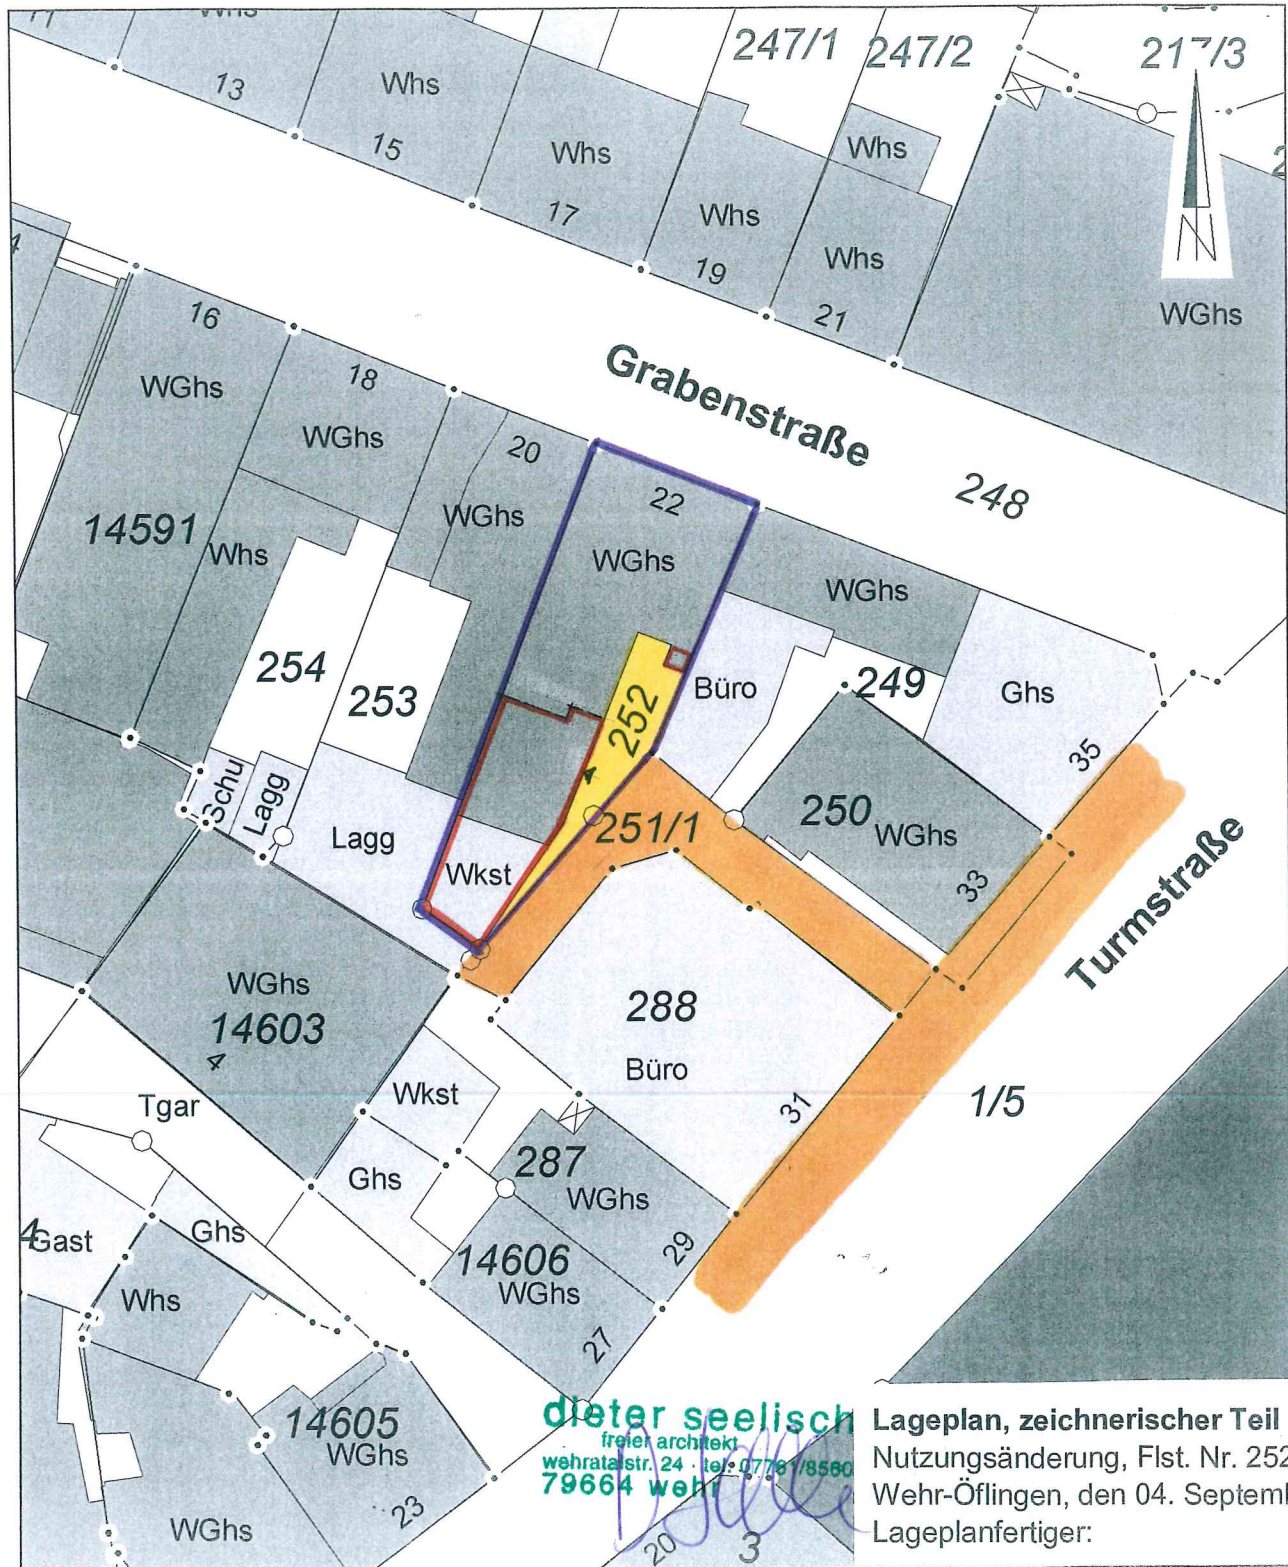

Lageplan, zeichnerischer Teil
Nutzungsänderung, Flst. Nr. 252 in Lörrach
Wehr-Öflingen, den 04. September 2017
Lageplanfertiger:

Maßstab 1:500


 


Meter

Die Basisinformationen und Basisdaten des Liegenschaftskatasters unterliegen dem Verwendungsvorbehalt nach § 2 Abs.3 und 4 des Vermessungsgesetzes vom 1. Juli 2004 (GBl. S. 469,509), zuletzt geändert durch das Gesetz vom 30. November 2010 (GBl. S. 989). Sie dürfen vom Empfänger nur für den Zweck verwendet werden, zu dem sie übermittelt worden sind. Eine Verwendung für andere Zwecke ist nur zulässig, wenn die Vermessungsbehörde eingewilligt hat.


07. SEP. 2017

Fachbereich Recht /
Stiftungen / Baurecht

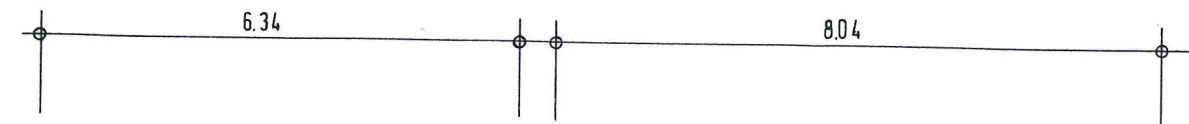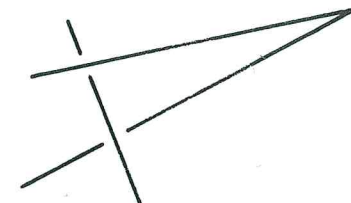

OBERGESCHOSS

ERDGESCHOSS

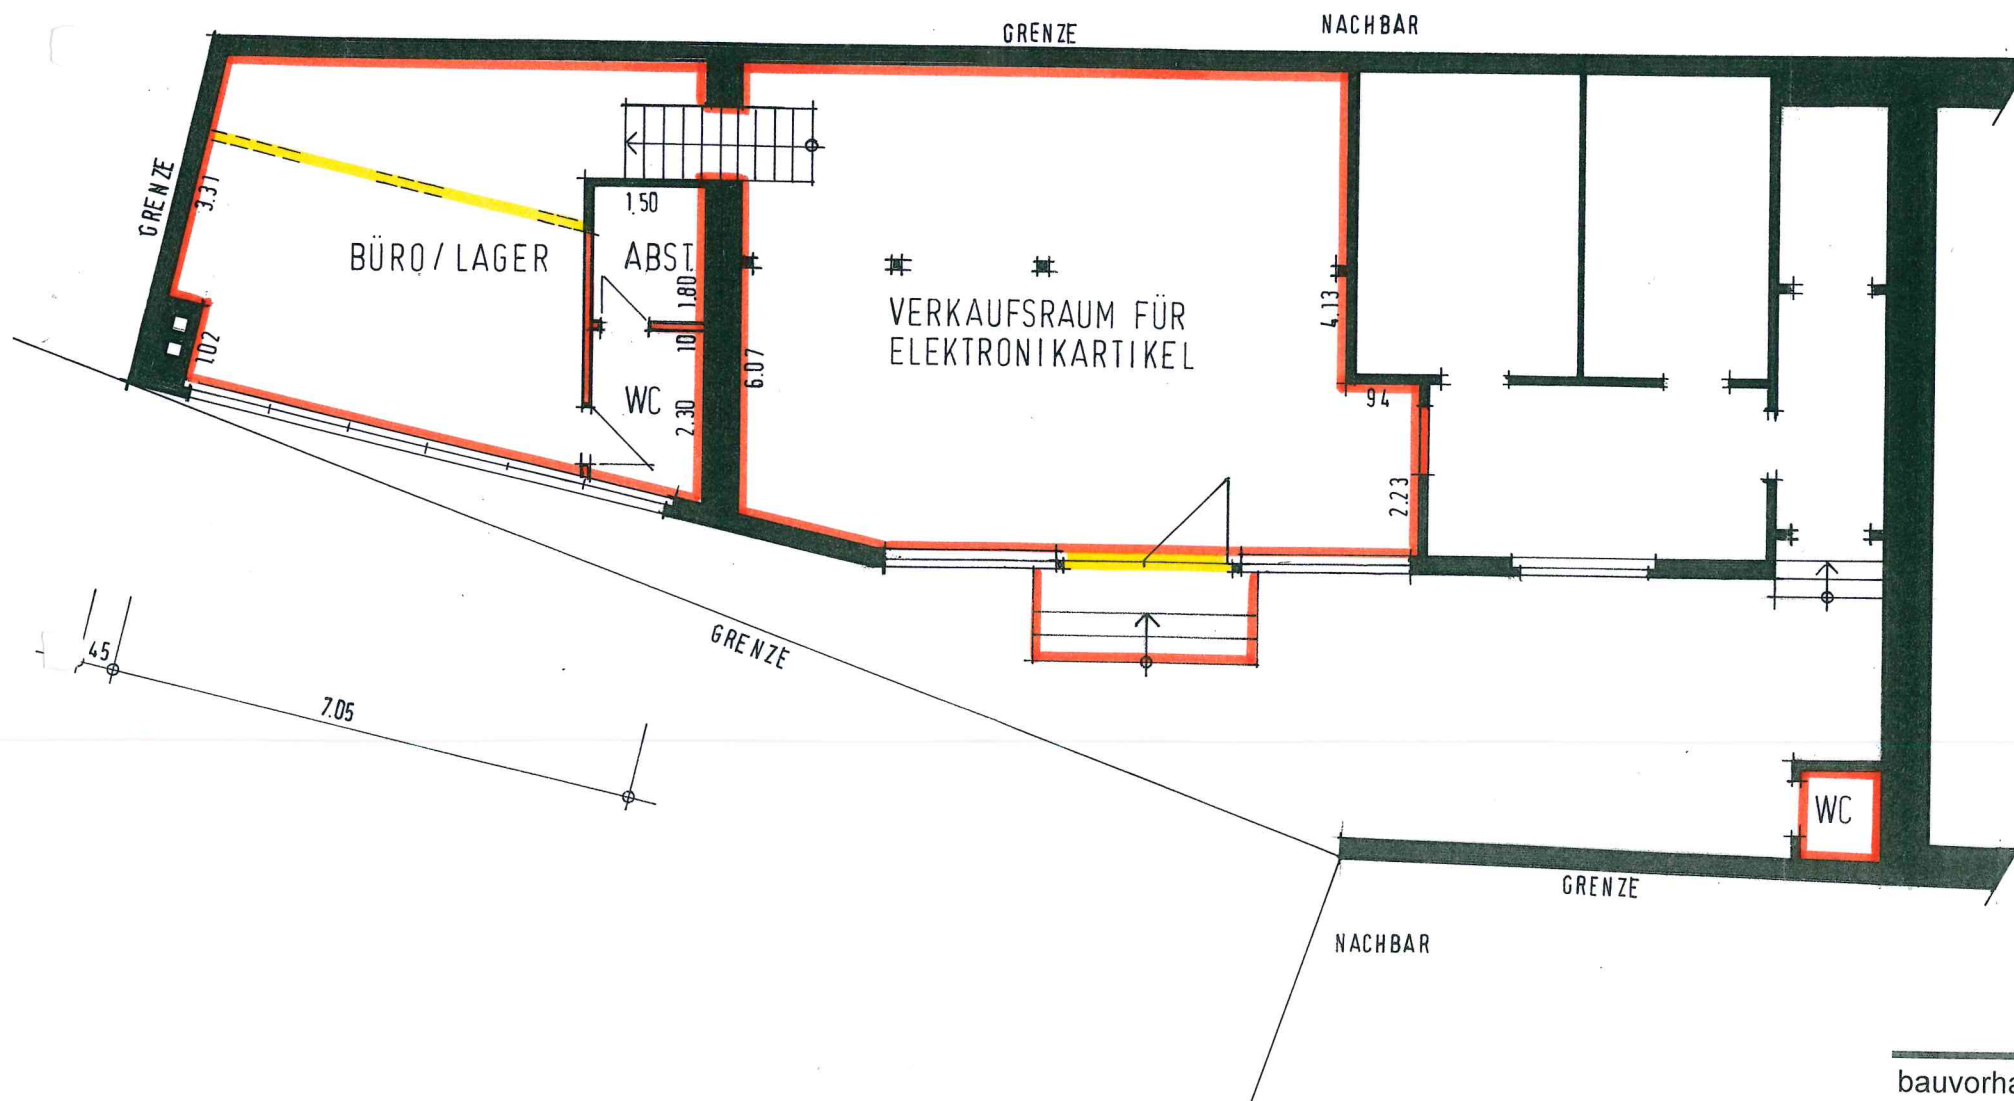

BAUANTRAG

bauvorhaben Nutzungsänderung, Flst. Nr. 252, Grabenstrasse 22
(Zugang über Turmstrasse) in Lörrach


plan
Grundriss

masstab 1 : 100

bauherr G-Tronik, Inh. Jürgen Grunert
Teichstrasse 20
79539 Lörrach

gez. Dat 04. Sept. 2017/ul
grösse 0,12 m² A3
plan nr. 17 571 01

dieter seelisch, architekt bdb, wehratalstrasse 24, 79664 wehr-öflingen tel 07761 - 8560

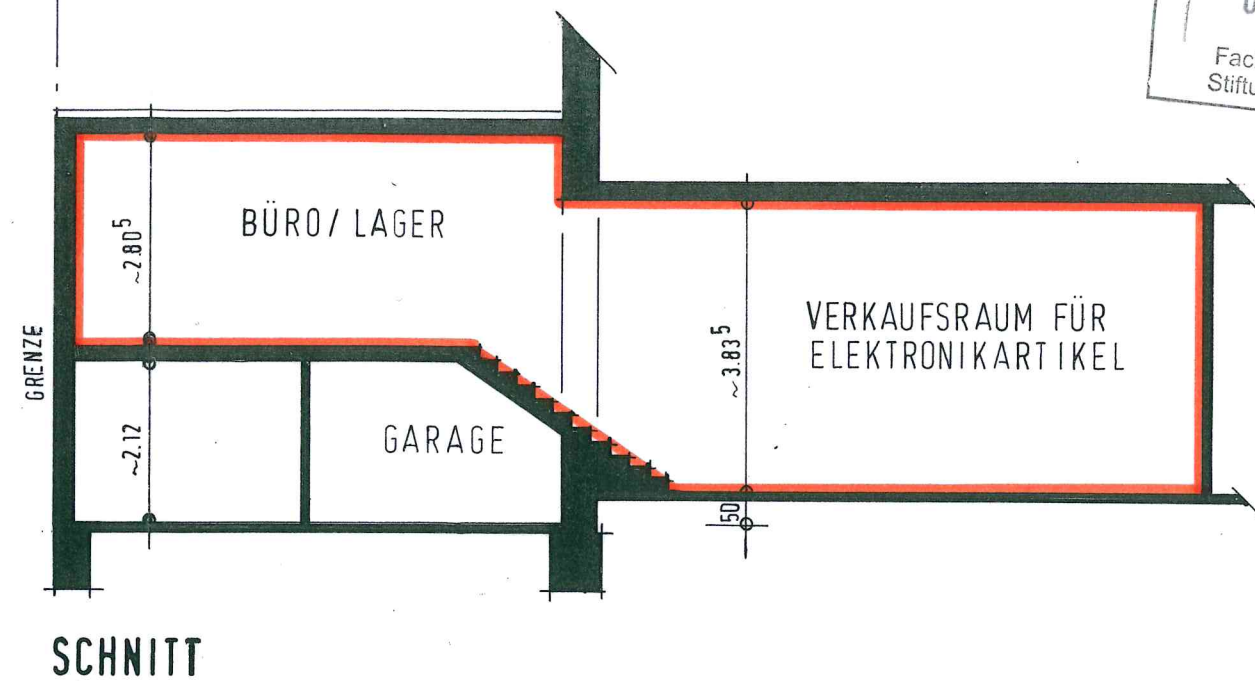

SÜD-OST

BAUANTRAG

bauvorhaben Nutzungsänderung, Flst. Nr. 252, Grabenstrasse 22
(Zugang über Turmstrasse) in Lörrach

plan		masstab 1 : 100	
Ansicht, Schnitt			
bauherr G-Tronik, Inh. Jürgen Grunert		gez. Dat 04. Sept. 2017/ul	
Teichstrasse 20		grösse 0,12 m² A3	
79539 Lörrach		plan nr. 17 571 02	

dieter seelisch, architekt bdb, wehratalstrasse 24, 79664 wehr-öfingen, tel 07761 - 8560