


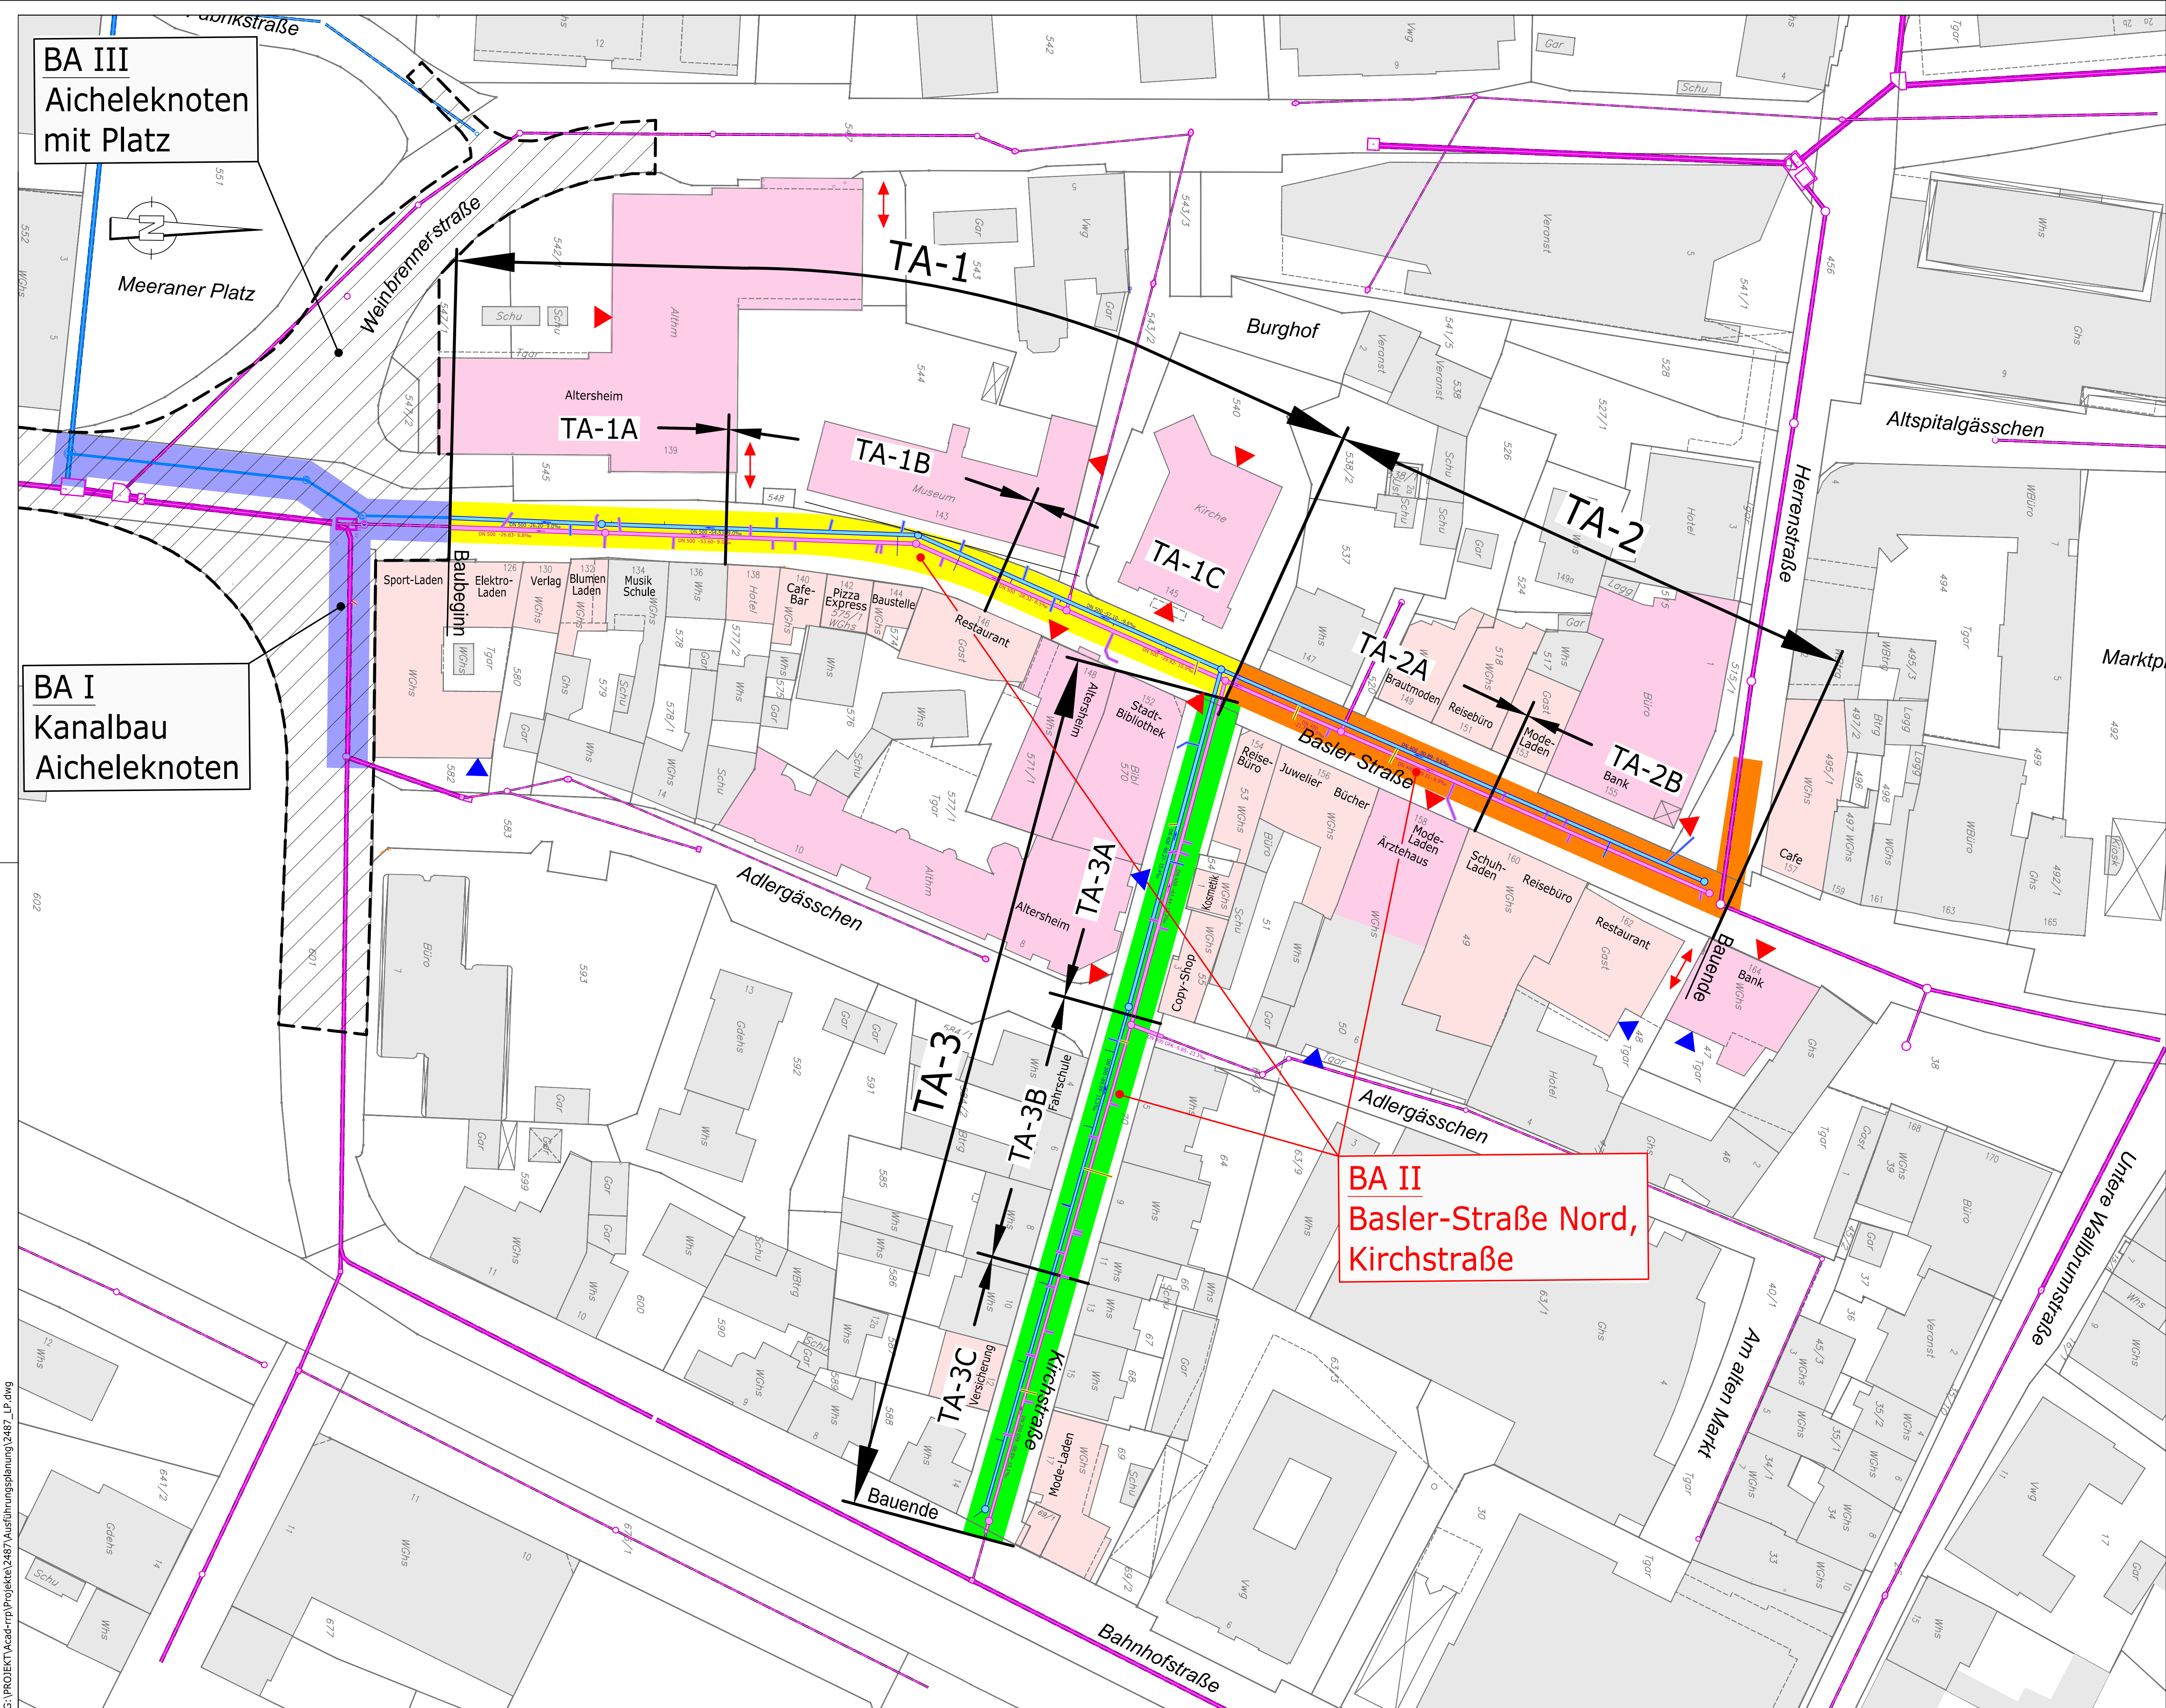

Legende

Bauabschnitt II

- TA-1
- TA-2
- TA-3
- wichtige Gebäude
- Gewerbetreibende mit Zulieferung
- Zulieferer
- Eingang
- Tiefgarage

Baublauf der Teilabschnitte bei Vollsperrung

- Rückbau der bestehende Straße, Randsteine bleiben erhalten
- Herstellen des Regenwasser- und Schmutzwasserkanals inkl. Hausanschlüsse
- Herstellen der Gas- und Wasserleitung inkl. Hausanschlüsse
- Einseitiger Rückbau des Gehweges inkl. Randsteine, aufrechterhalten des gegenüberliegenden Gehweges
- Randeinfassungen herstellen, Kabelarbeiten Strom inkl. Hausanschlüsse
- Kabelarbeiten Strom inkl. Hausanschlüsse, Rückbau des gegenüberliegenden Gehweges
- Fertigstellung Straßenbau

Nach Fertigstellung von Arbeitsschritt 3 werden im Folgeteilabschnitt mit den Arbeitsschritten 1, 2 und 3 begonnen. Erst nach Fertigstellung von Teilabschnitt 1, sollen die Bauarbeiten im Teilabschnitt 3 erfolgen. Ziel ist es maximal zwei Teilabschnitte gleichzeitig herzustellen.

Verkehrsführungen bei Vollsperrung

- Teilabschnitt 1**
Zuwegung über Adlergässchen, Kirchstraße und nördliche Baslerstraße
- Teilabschnitt 2**
Zuwegung über südliche Baslerstraße, Herrenstraße (Umwidmung der Einbahnstraße), Kirchstraße
- Teilabschnitt 3**
Zuwegung über Adlergässchen, Kirchstraße und Baslerstraße

Die Belieferung diverser Geschäfte und Gaststätten, erfolgt individuell in den einzelnen Teilabschnitten.

PLAN NUR FÜR AUSSCHREIBUNG

Index	Datum	Bearb.	Gez.	Gep.	Änderung/Ergänzung

Projekt:	Kanalerneuerung/Modifiziertes Mischsystem Aichele-Knoten - Basler Straße - Kirchstraße			
Planart:	Übersichtslageplan BA-II Teilabschnitte 1-3			
Planungsstufe:	Ausführungsplanung			

Projekt-Nr.: 2487	Maßstab: 1 : 500	Format: 95/60	Datum: 26.01.2018	Blatt: 1/1
Plan Nummer: 03A101	Index:	Gezeichnet: KS	Projektleiter: DE	Geprüft: