


Flurstück: 252  
Flur  
Gemarkung Lörrach

Gemeinde Lörrach  
Kreis Lörrach  
Regierungsbezirk Freiburg

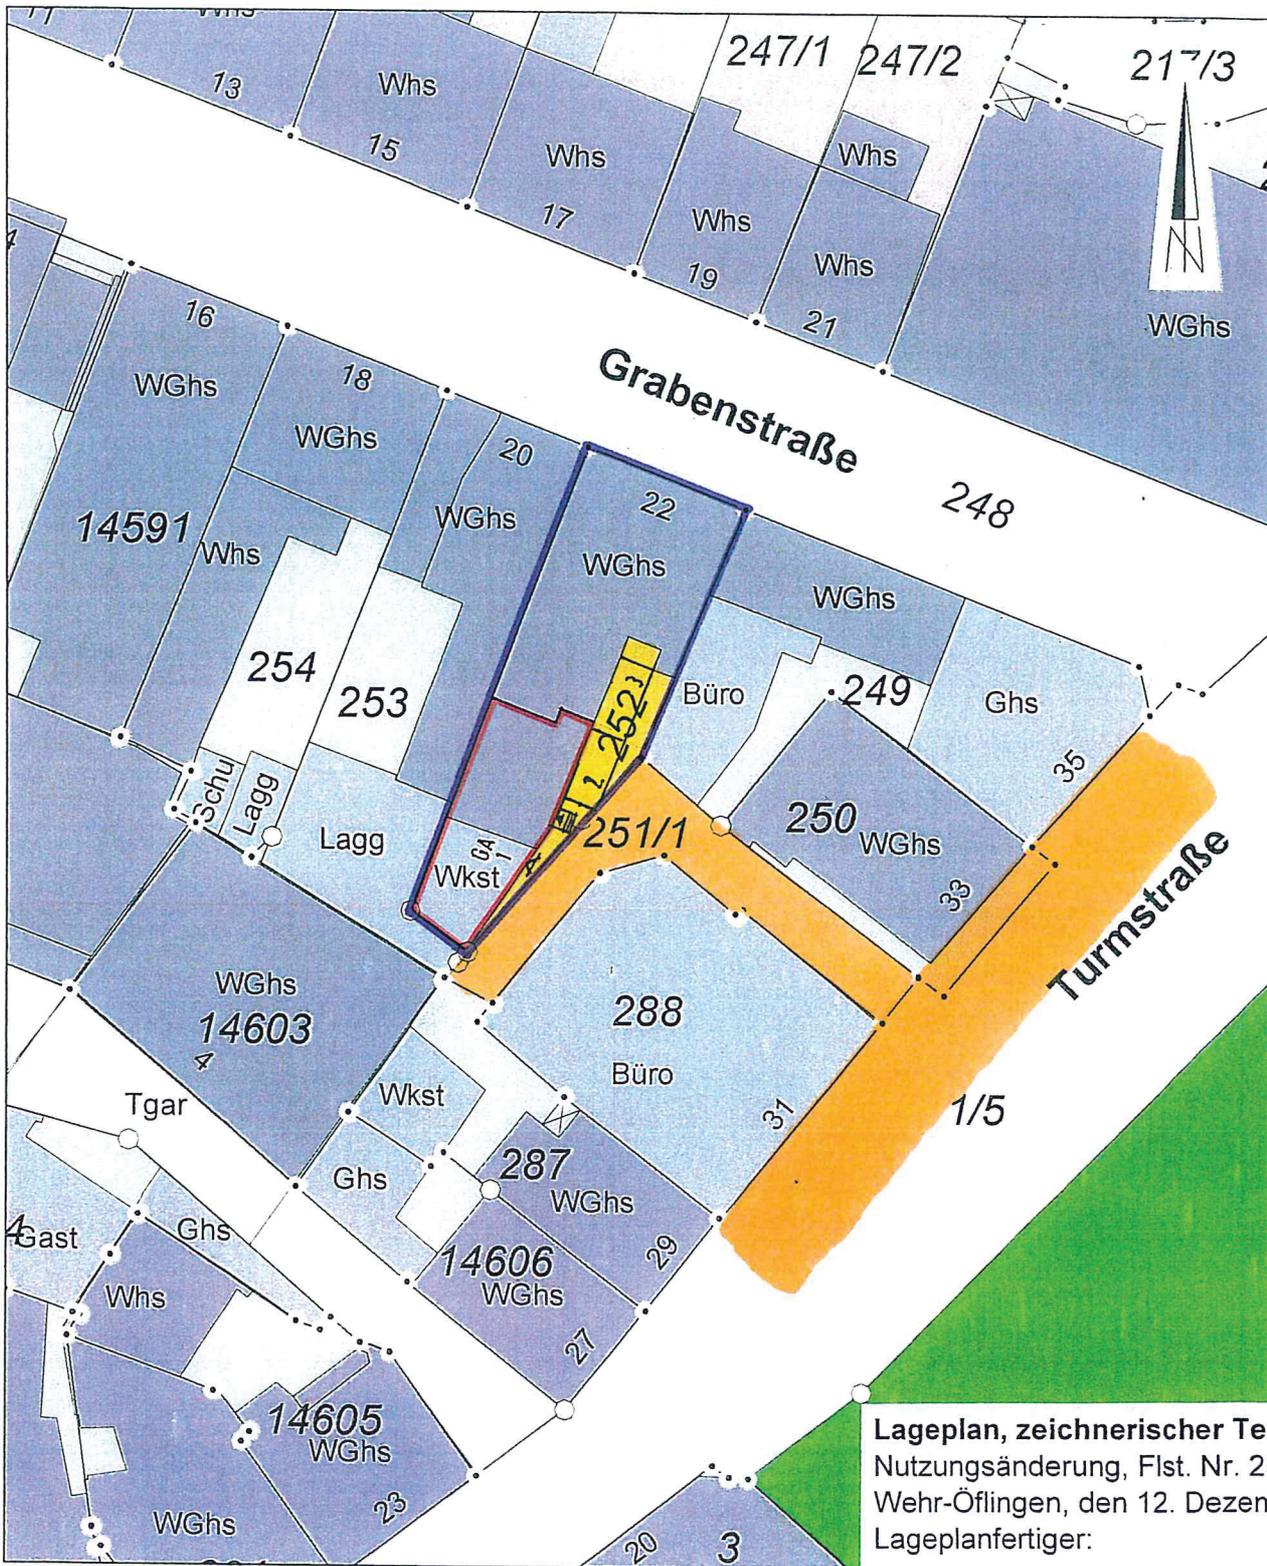

Lageplan, zeichnerischer Teil  
Nutzungsänderung, Flst. Nr. 252 in Lörra  
Wehr-Öflingen, den 12. Dezember 2018  
Lageplanfertiger:

Maßstab 1:500 Meter

Die Basisinformationen und Basisdaten des Liegenschaftskatasters unterliegen dem Verwendungsvorbehalt nach § 2 Abs. 3 und 4 des Vermessungsgesetzes vom 1. Juli 2004 (GBl. S. 469, 509), zuletzt geändert durch das Gesetz vom 30. November 2010 (GBl. S. 989). Sie dürfen vom Empfänger nur für den Zweck verwendet werden, zu dem sie übermittelt worden sind. Eine Verwendung für andere Zwecke ist nur zulässig, wenn die Vermessungsbehörde eingewilligt hat.

dieter seelisch  
freier architekt  
wehratastr. 24 · tel. 07761/8560  
79664 wehr