



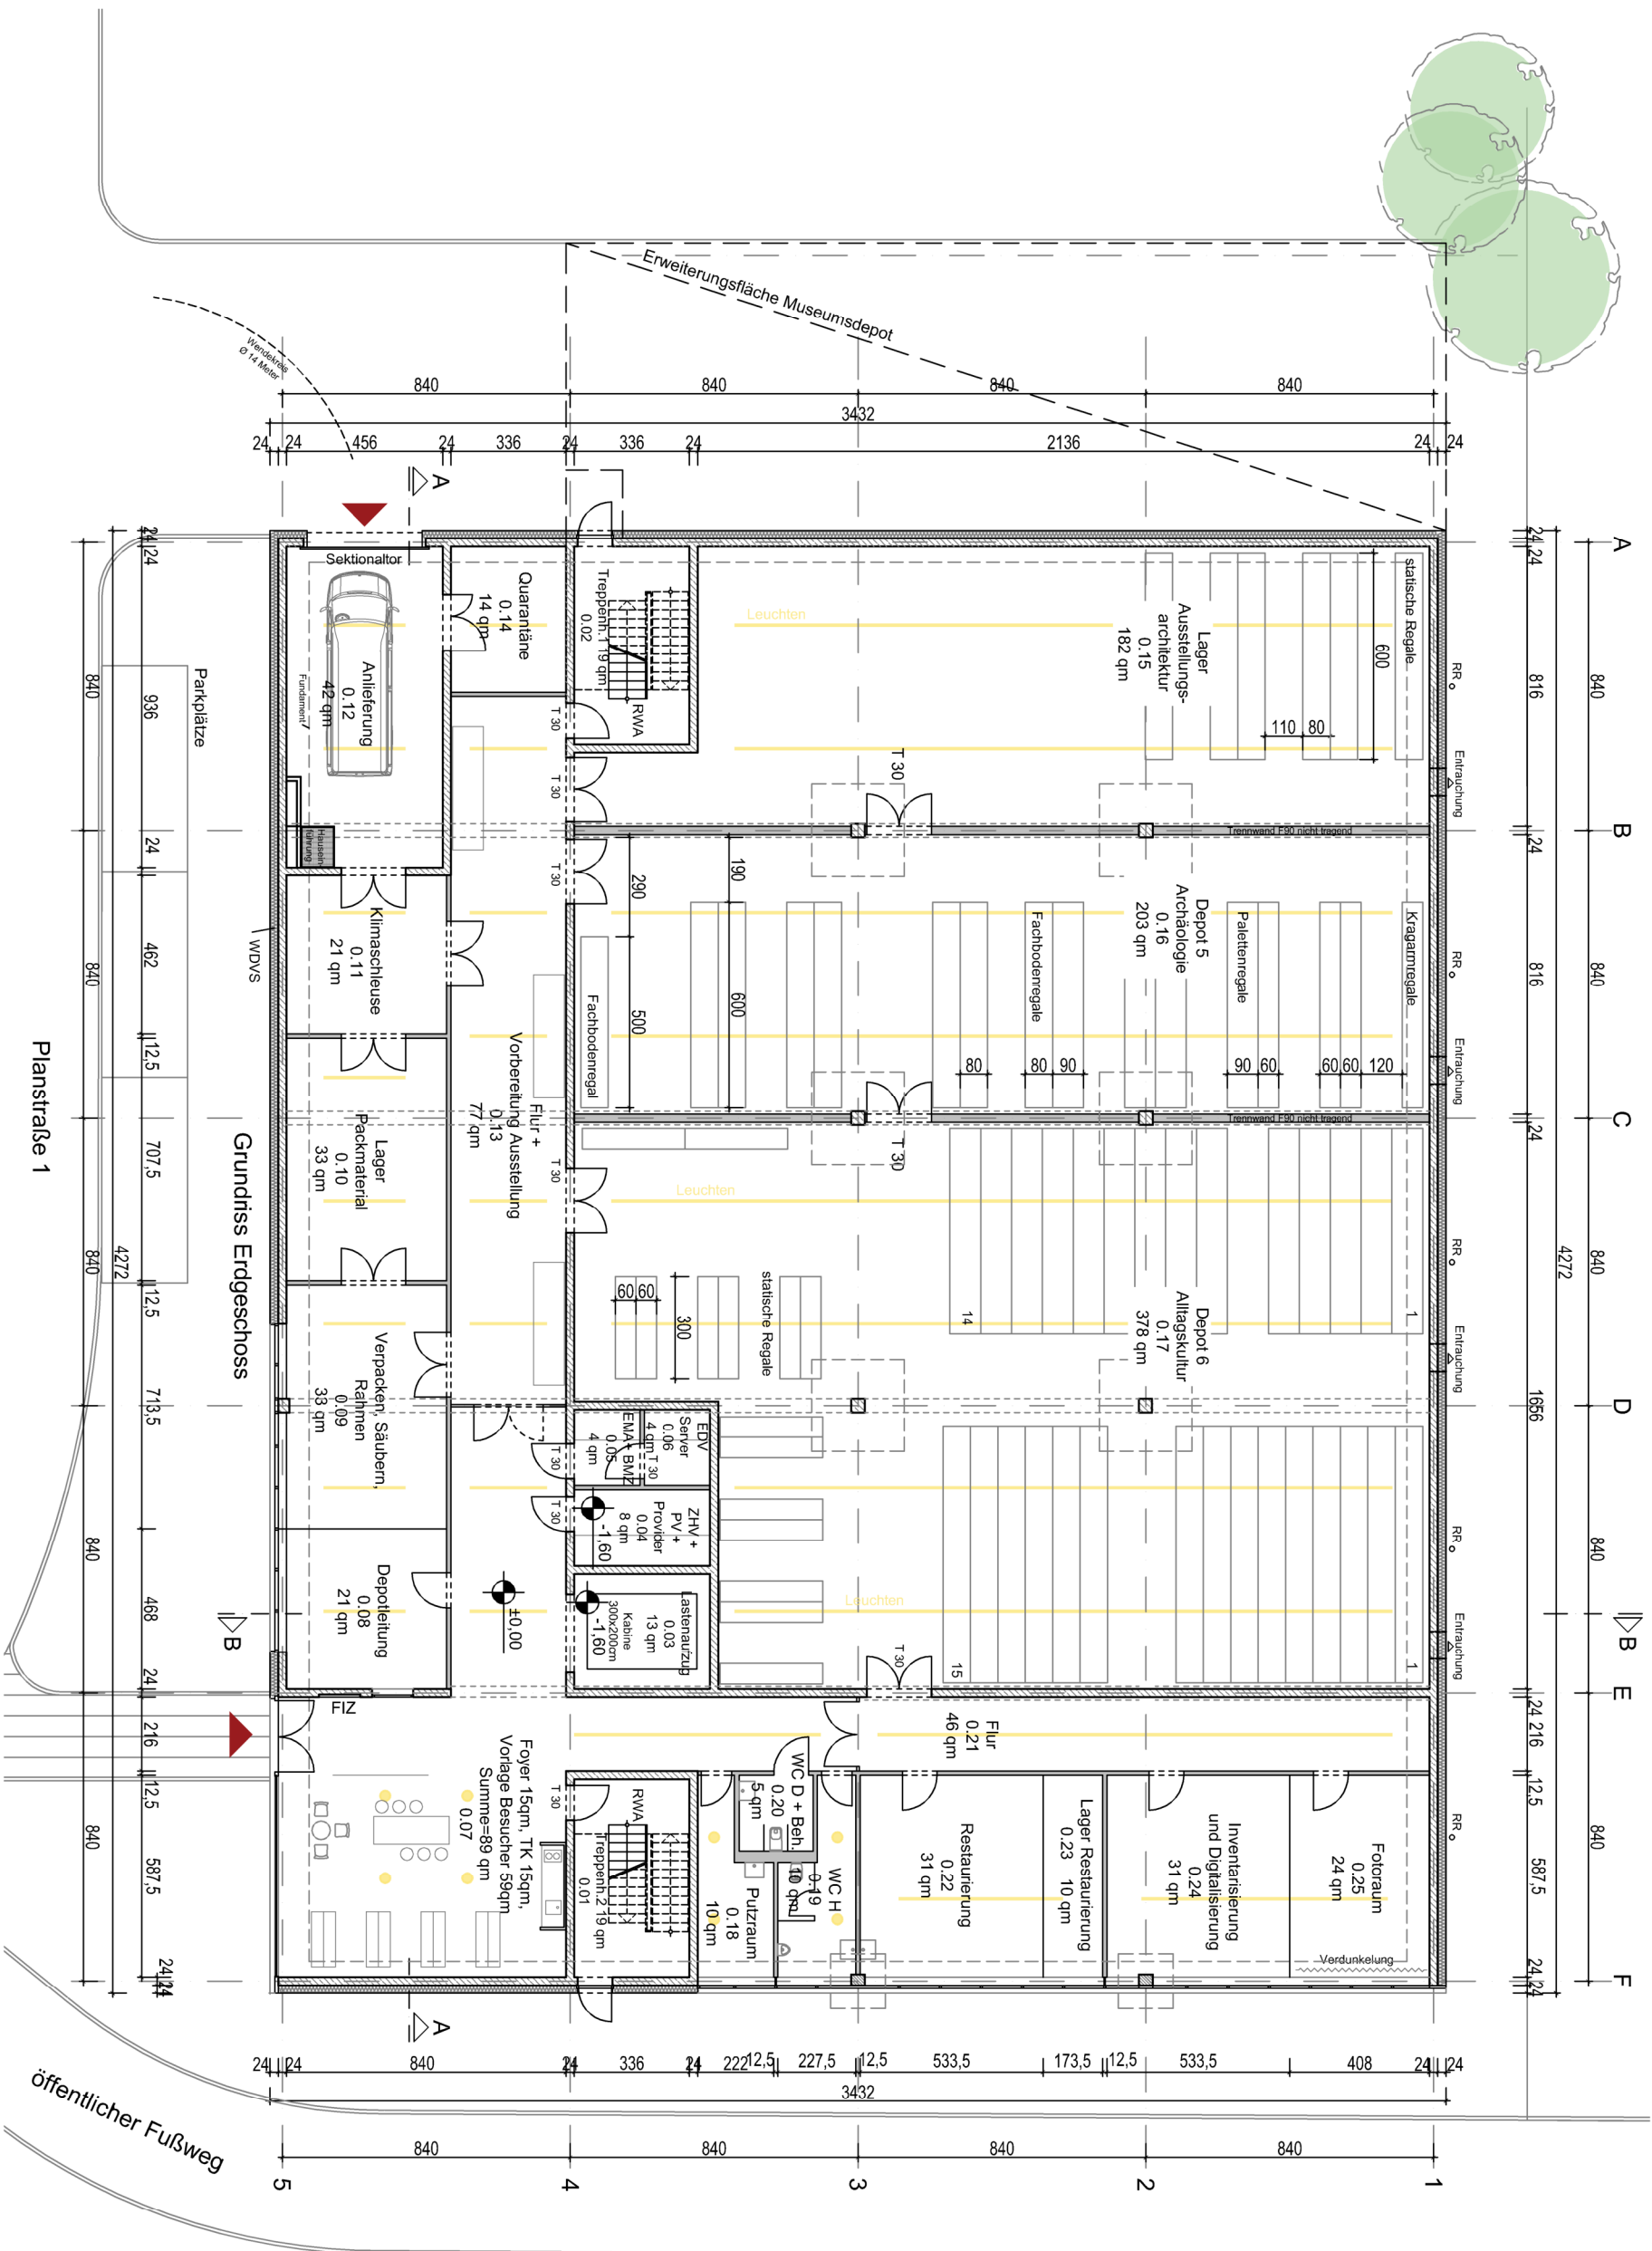

Planstraße 1

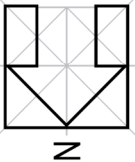

Alle Maße sind am Bau zu prüfen.

- Alle Decken- und Wanddurchbrüche sind den jeweiligen Zeichnungen der Fachplaner zu entnehmen.
- Alle Höhenangaben beziehen sich auf OK Fertigfußboden.

| Änderungsindex |       |                     |
|----------------|-------|---------------------|
| Index          | Datum | Text / Beschreibung |
|                |       |                     |
|                |       |                     |
|                                                               |                                            |
|---------------------------------------------------------------|--------------------------------------------|
| Depotneubau des Dreiländermuseums Lörrach                     |                                            |
| BAUHERR: Stadt Lörrach, Fb Grundstücks- und Gebäudemanagement |                                            |
| PLAN: Grundriss Erdgeschoss Entwurf Bauprojekt                |                                            |
| PLAN-NR: B 001                                                | willhelm unc hovenbitzer Freie Architekten |
| INDEX: a                                                      | Partnachb                                  |
| MASSSTAB: 1 : 200                                             | Proj. Dipl.-Ing. Fritz Kienast BKA         |
| GEZ: RS                                                       | Dipl.-Ing. Michael Göttsche BKA            |
| PLOTDATUM: 07.06.2019                                         | Berlinstr. 24 a                            |
| DATUM: 23.05.2019                                             | D-73539 Lorch                              |
| PLANGRÖSSE: A3                                                | Tele +49 (0)7621 4 50 10                   |
|                                                               | Tele +49 (0)7621 4 41 15                   |
|                                                               | info@willhelm-hovenbitzer-architekten.com  |

VORABZUG