


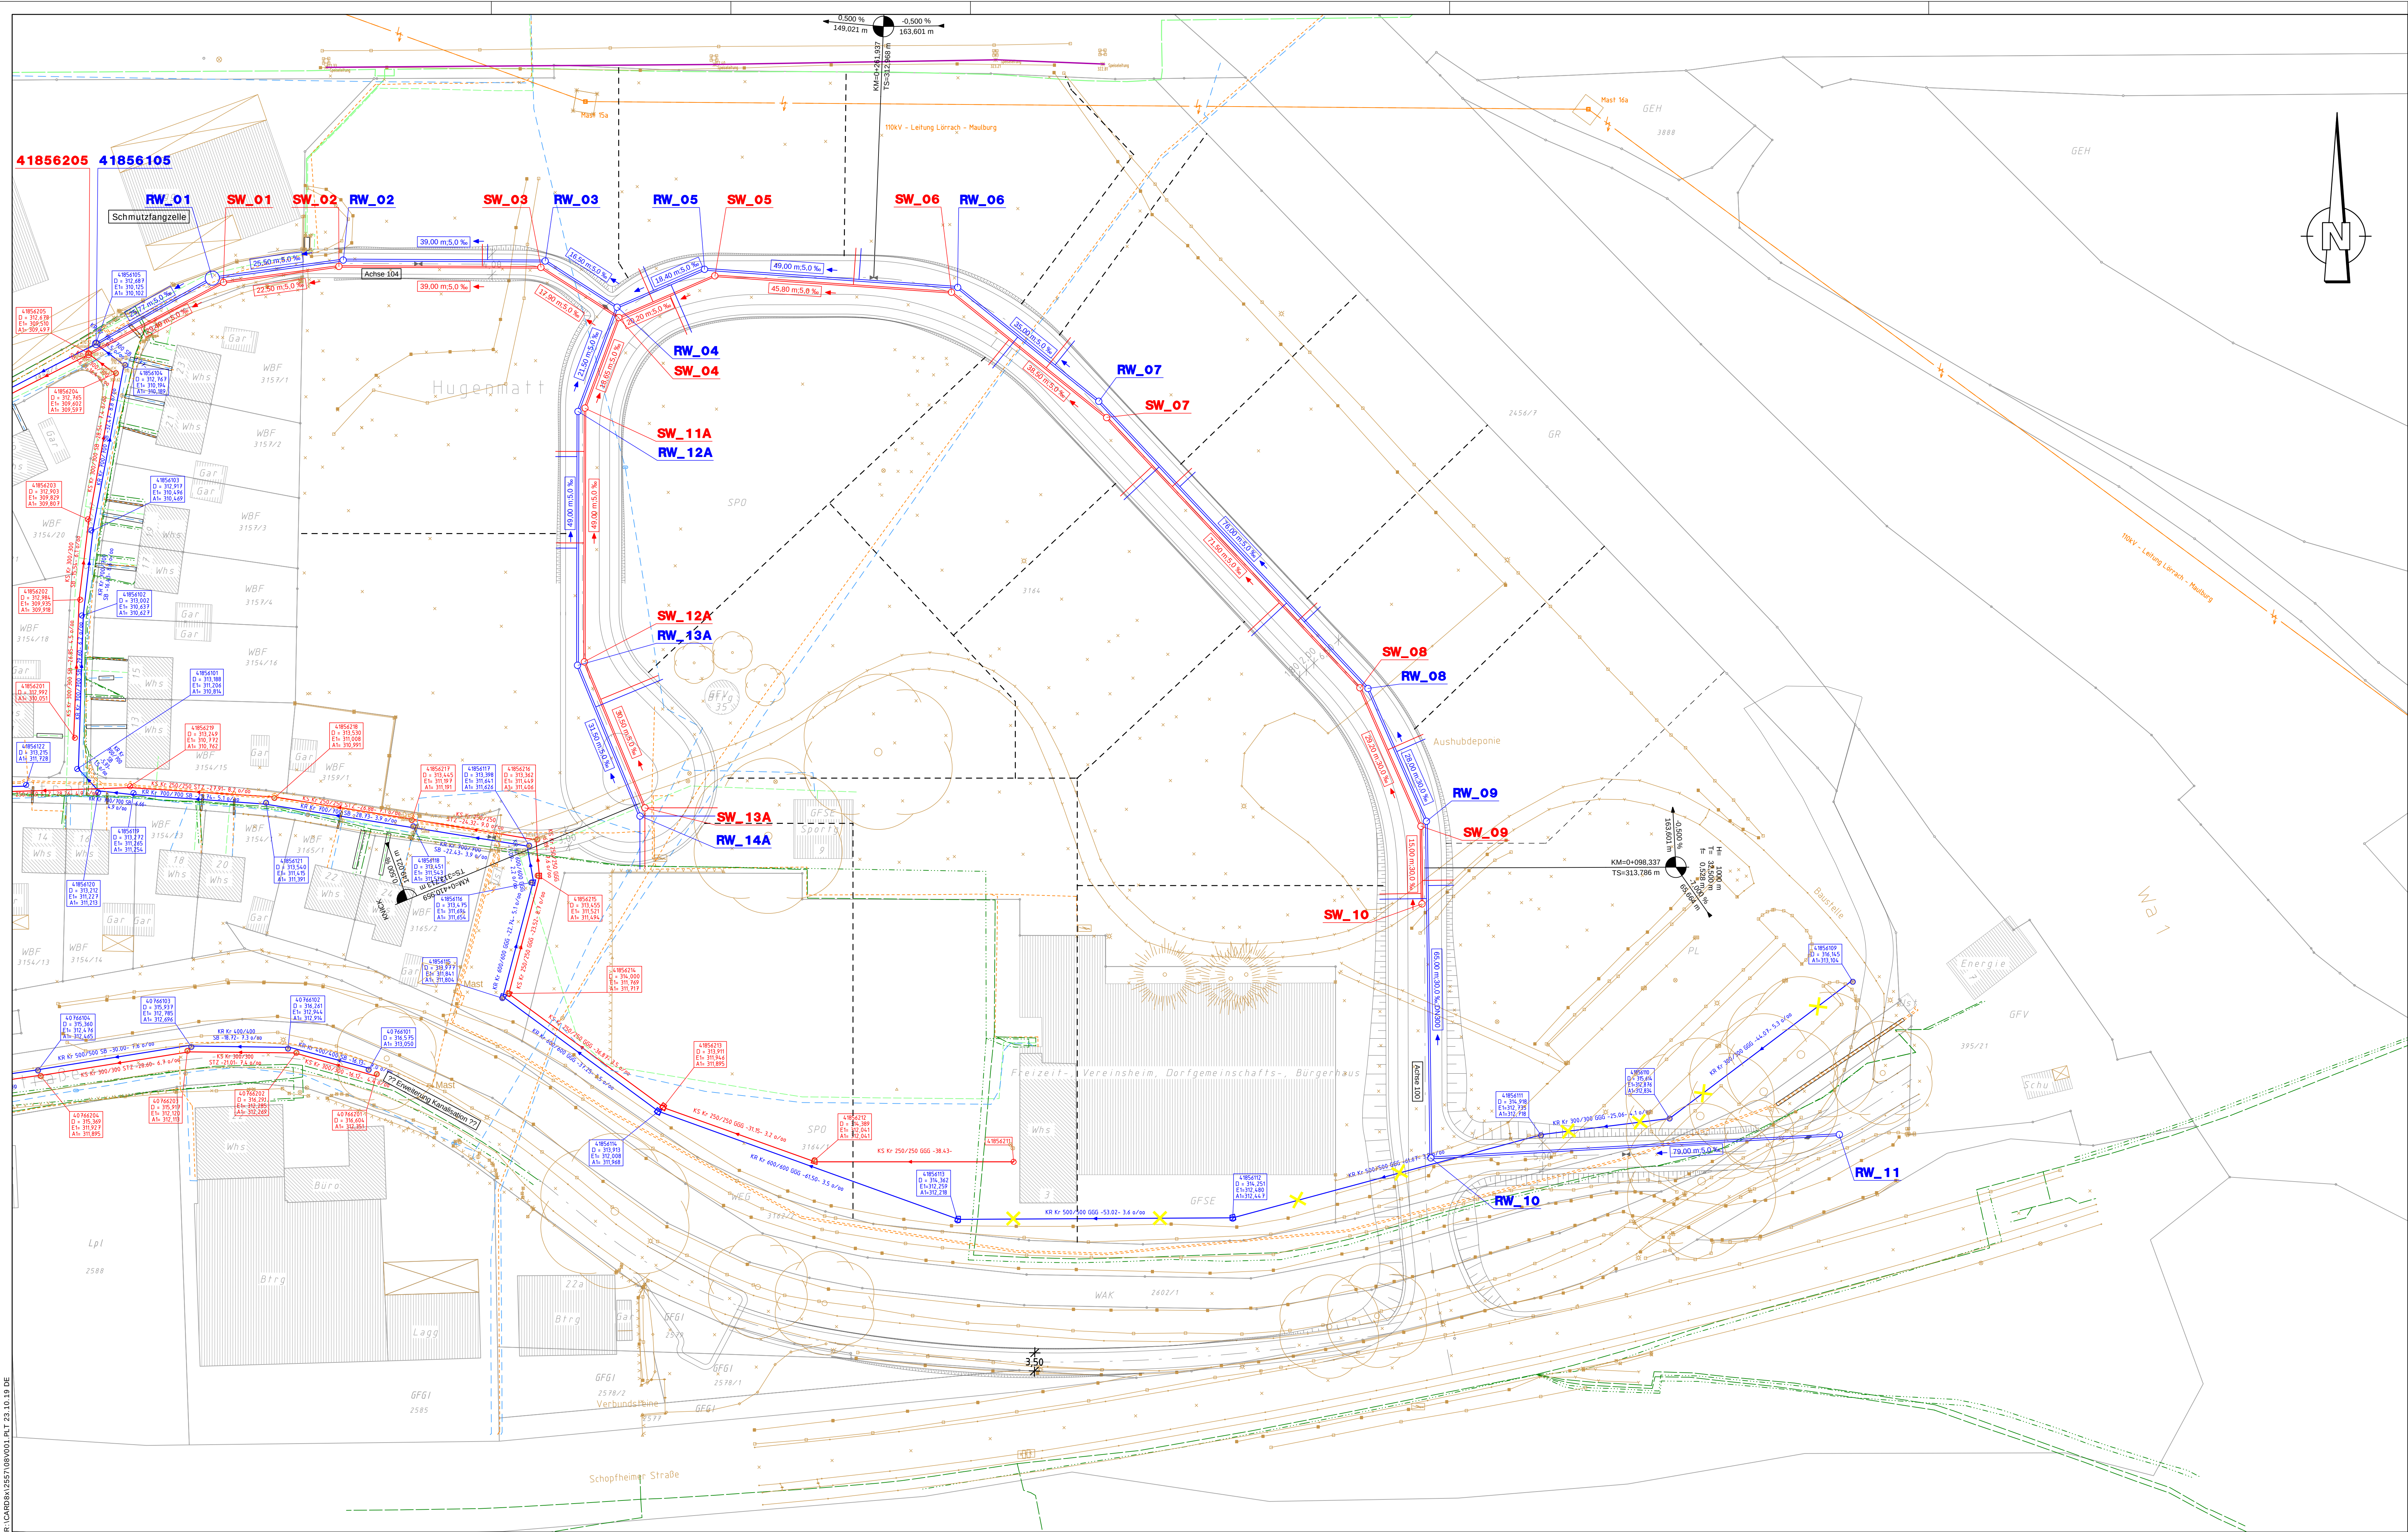

Legende Bestandsleitungen (Stand Dezember 2017)

Bestandsleitungen von Stadt Lörrach (04.12.2017)

- DN 400 5.00 ‰ RW-Kanal
- DN 400 5.00 ‰ SW-Kanal

Bestandsleitungen von Regiodata (04.12.2017)

- ACHV 50 Strom unterirdisch
- VGN 150 Gas Niederdruckleitung
- HSD 16 bar Gas Hochdruckleitung
- WV DN 50 600 Wasser

Bestandsleitungen von Trassenauskunft Kabel (05.12.2017)

- Telekom

Bestandsleitungen von Unitymedia (05.12.2017)

- Unitymedia

Bestandsleitungen von ED Netze (13.12.2017)

- 110 kV Hochspannungsleitung

Bestandsleitungen von DB (eingemessen vom Vermessungsamt 08.01.2018)

- DB-Speiseleitung Oberleitung

Planungsbegleitende Vermessung von Stadt Lörrach (08.01.2018)

- Vermessung

Liegenschaftskataster von Stadt Lörrach (04.12.2017)

- Kataster

Das Breitbandnetz im Landkreis Lörrach befindet sich im Aus-/Aufbau. Deswegen kann es derzeit zu keinen Planauskünften kommen.

Planung

- Regenwasserkanal
- Schmutzwasserkanal
- Rückbau

Max. Einleitmenge Regenwasser der Grundstücke 0,5 l/s pro 100 m²

Index	Datum	Gez.	Gez.	Änderung
1				
2				
Projekt: Gewerbegebiet Brombach-Ost

Planart: Lageplan Ver- und Entsorgung Variante 1

Planungsstufe: Vorplanung

Projekt-Nr.: 2557	Maßstab: 1:500	Format: 113,5/59,6	Datum: Juni 2018	Blatt: 1/1
Plan Nummer: 08V001	Index:	Gezeichnet: DAK	Projektleiter: DE	Geprüft: DE
RAPP Rapp RegioPlan GmbH Kandener Straße 14 D-79539 Lörrach		T +49 7621 8518 0 F +49 7621 8518 99 www.rapp-regio-plan.de		Stadt Lörrach Stadterwaltung Lörrach Luisenstraße 16 D-79539 Lörrach Telefon: +49 7621 41 53 80 www.loerrach.de