


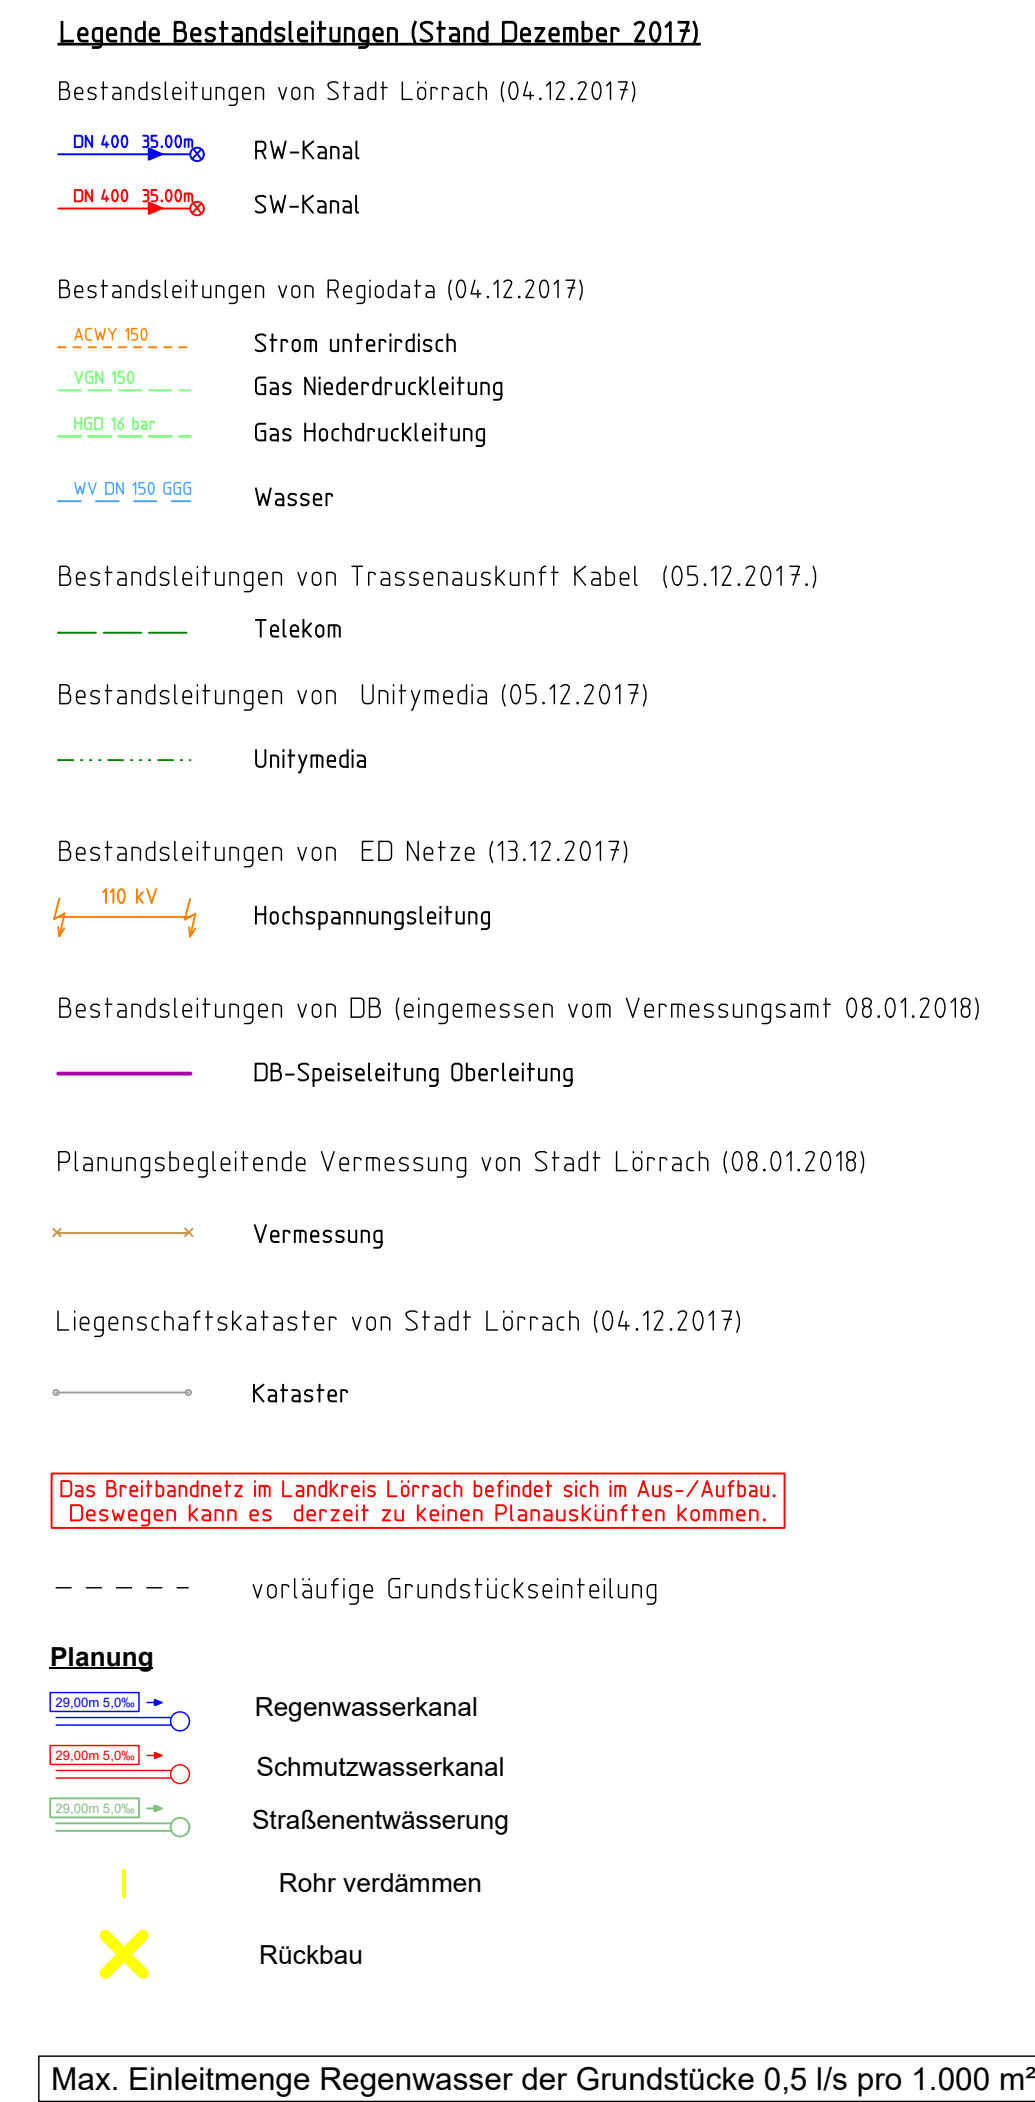

VORABZUG
Vis. PL oder SachB: _____
Datum: _____
(Dieses Dokument darf nicht zur
Ausführung verwendet werden)
Rapp Regioptan GmbH

[illegible]

Projekt:	Gewerbegebiet Brombach-Ost
Planart:	Lageplan Ver- und Entsorgung
Planungsstufe:	Entwurfsplanung

Projekt-Nr.: 2568	Maßstab: 1:500	Format: 113,5/59,6	Datum: 02.07.2020	Blatt: 1/1
Plan Nummer: 08E101	Index:	Gezeichnet: KaD	Projektleiter: DE	Geprüft: DE