

Grundriss UG E001

1804 Fridolinschule Lörrach
Neubau Sporthalle mit Quartiersheizzentrale
Hauptstraße 27
79540 Lörrach


ENTWURF

AUFTRAGGEBER:
Stadt Lörrach
Luisenstraße 16
79539 Lörrach

ARCHITEKT:
THOMA.LAY.BUCHLER, Freie Architekten BDA
Friedrichstraße 6 Reinsburgstraße 108
79674 Todtnau 70197 Stuttgart
07671 - 9999 0 0711 - 391998 47

www.thoma-lay-buchler.de

PLANDATUM: 04.08.2021 MASSSTAB: 1:100 PLANNUMMER: E001 INDEX: PLANFORMAT: B41*594 A1

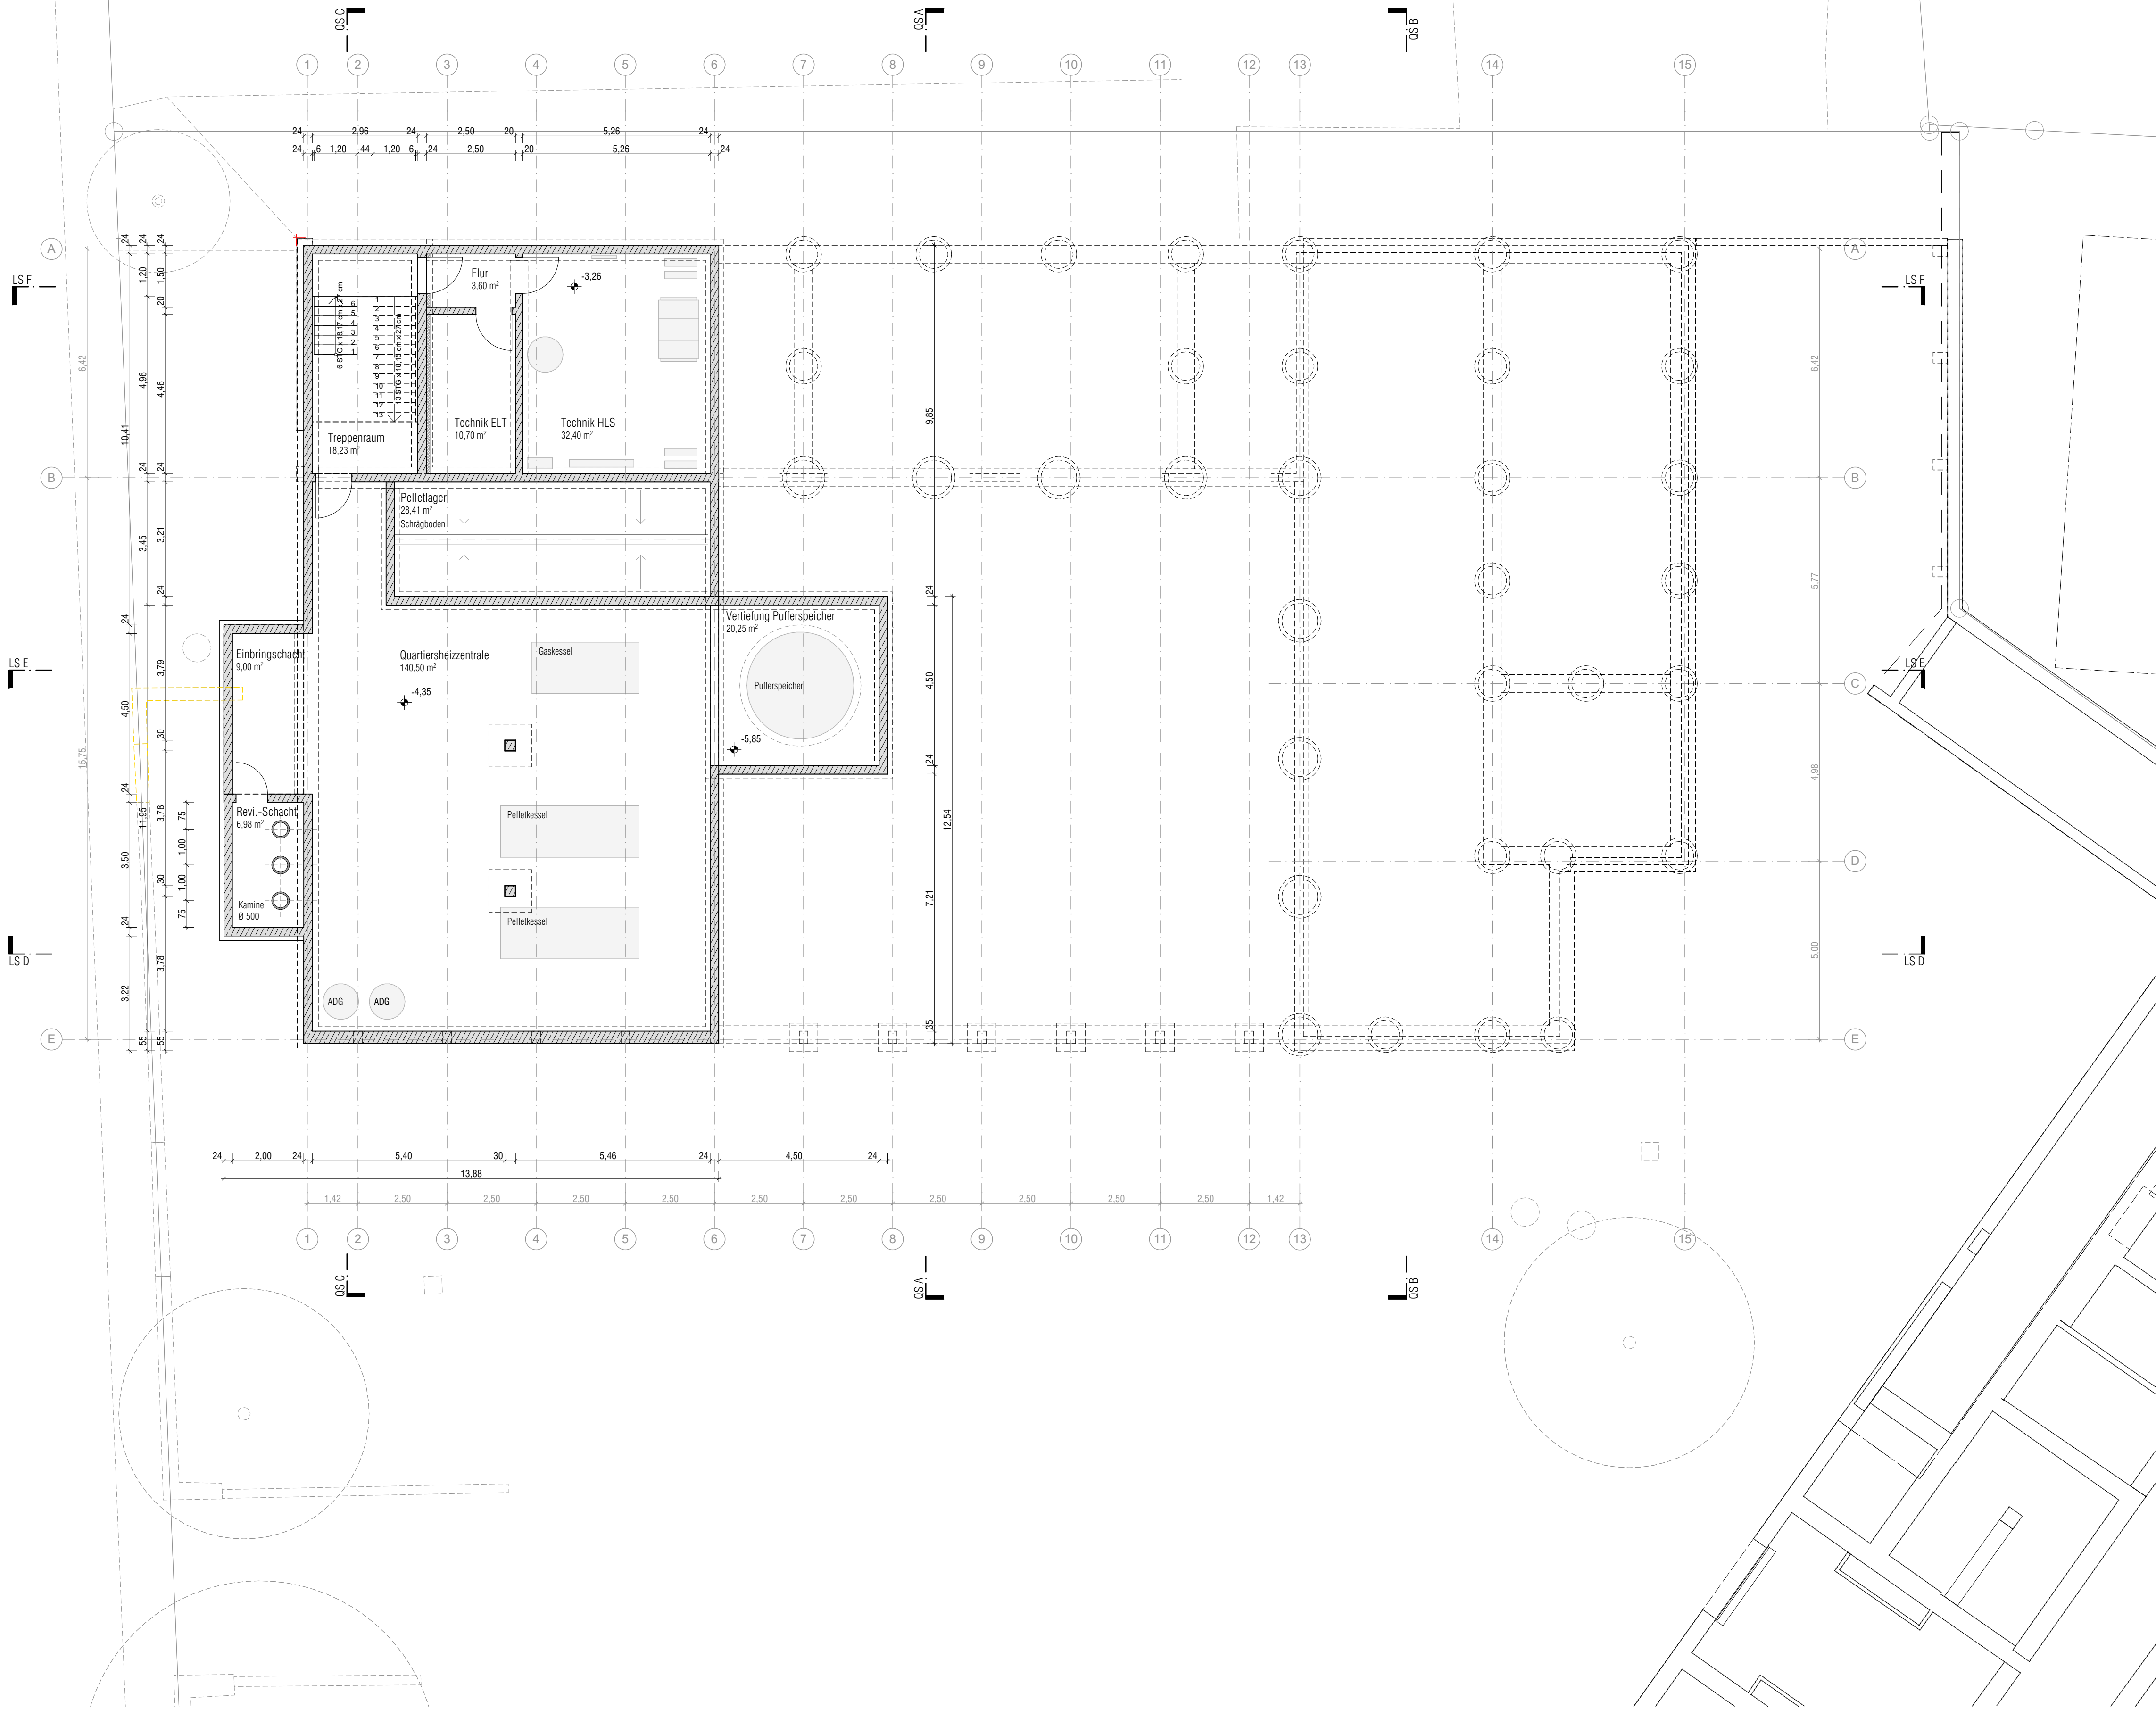

1804 Fridolinschule Lörrach
Neubau Sporthalle mit Quartiersheizzentrale
Hauptstraße 27
79540 Lörrach


ENTWURF


AUFTRAGGEBER:
Stadt Lörrach
Luisenstraße 16
79539 Lörrach

ARCHITEKT:
THOMA.LAY.BUCHLER, Freie Architekten BDA
Friedrichstraße 6Reinsburgstraße 108
79674 Todtnau70197 Stuttgart
07671 - 9999 00711 - 391998 47


www.thoma-lay-buchler.de

PLANDATUM: 04.08.2021MASSSTAB: 1:100PLANNUMMER: E003INDEX:PLANFORMAT: B41*594 A1

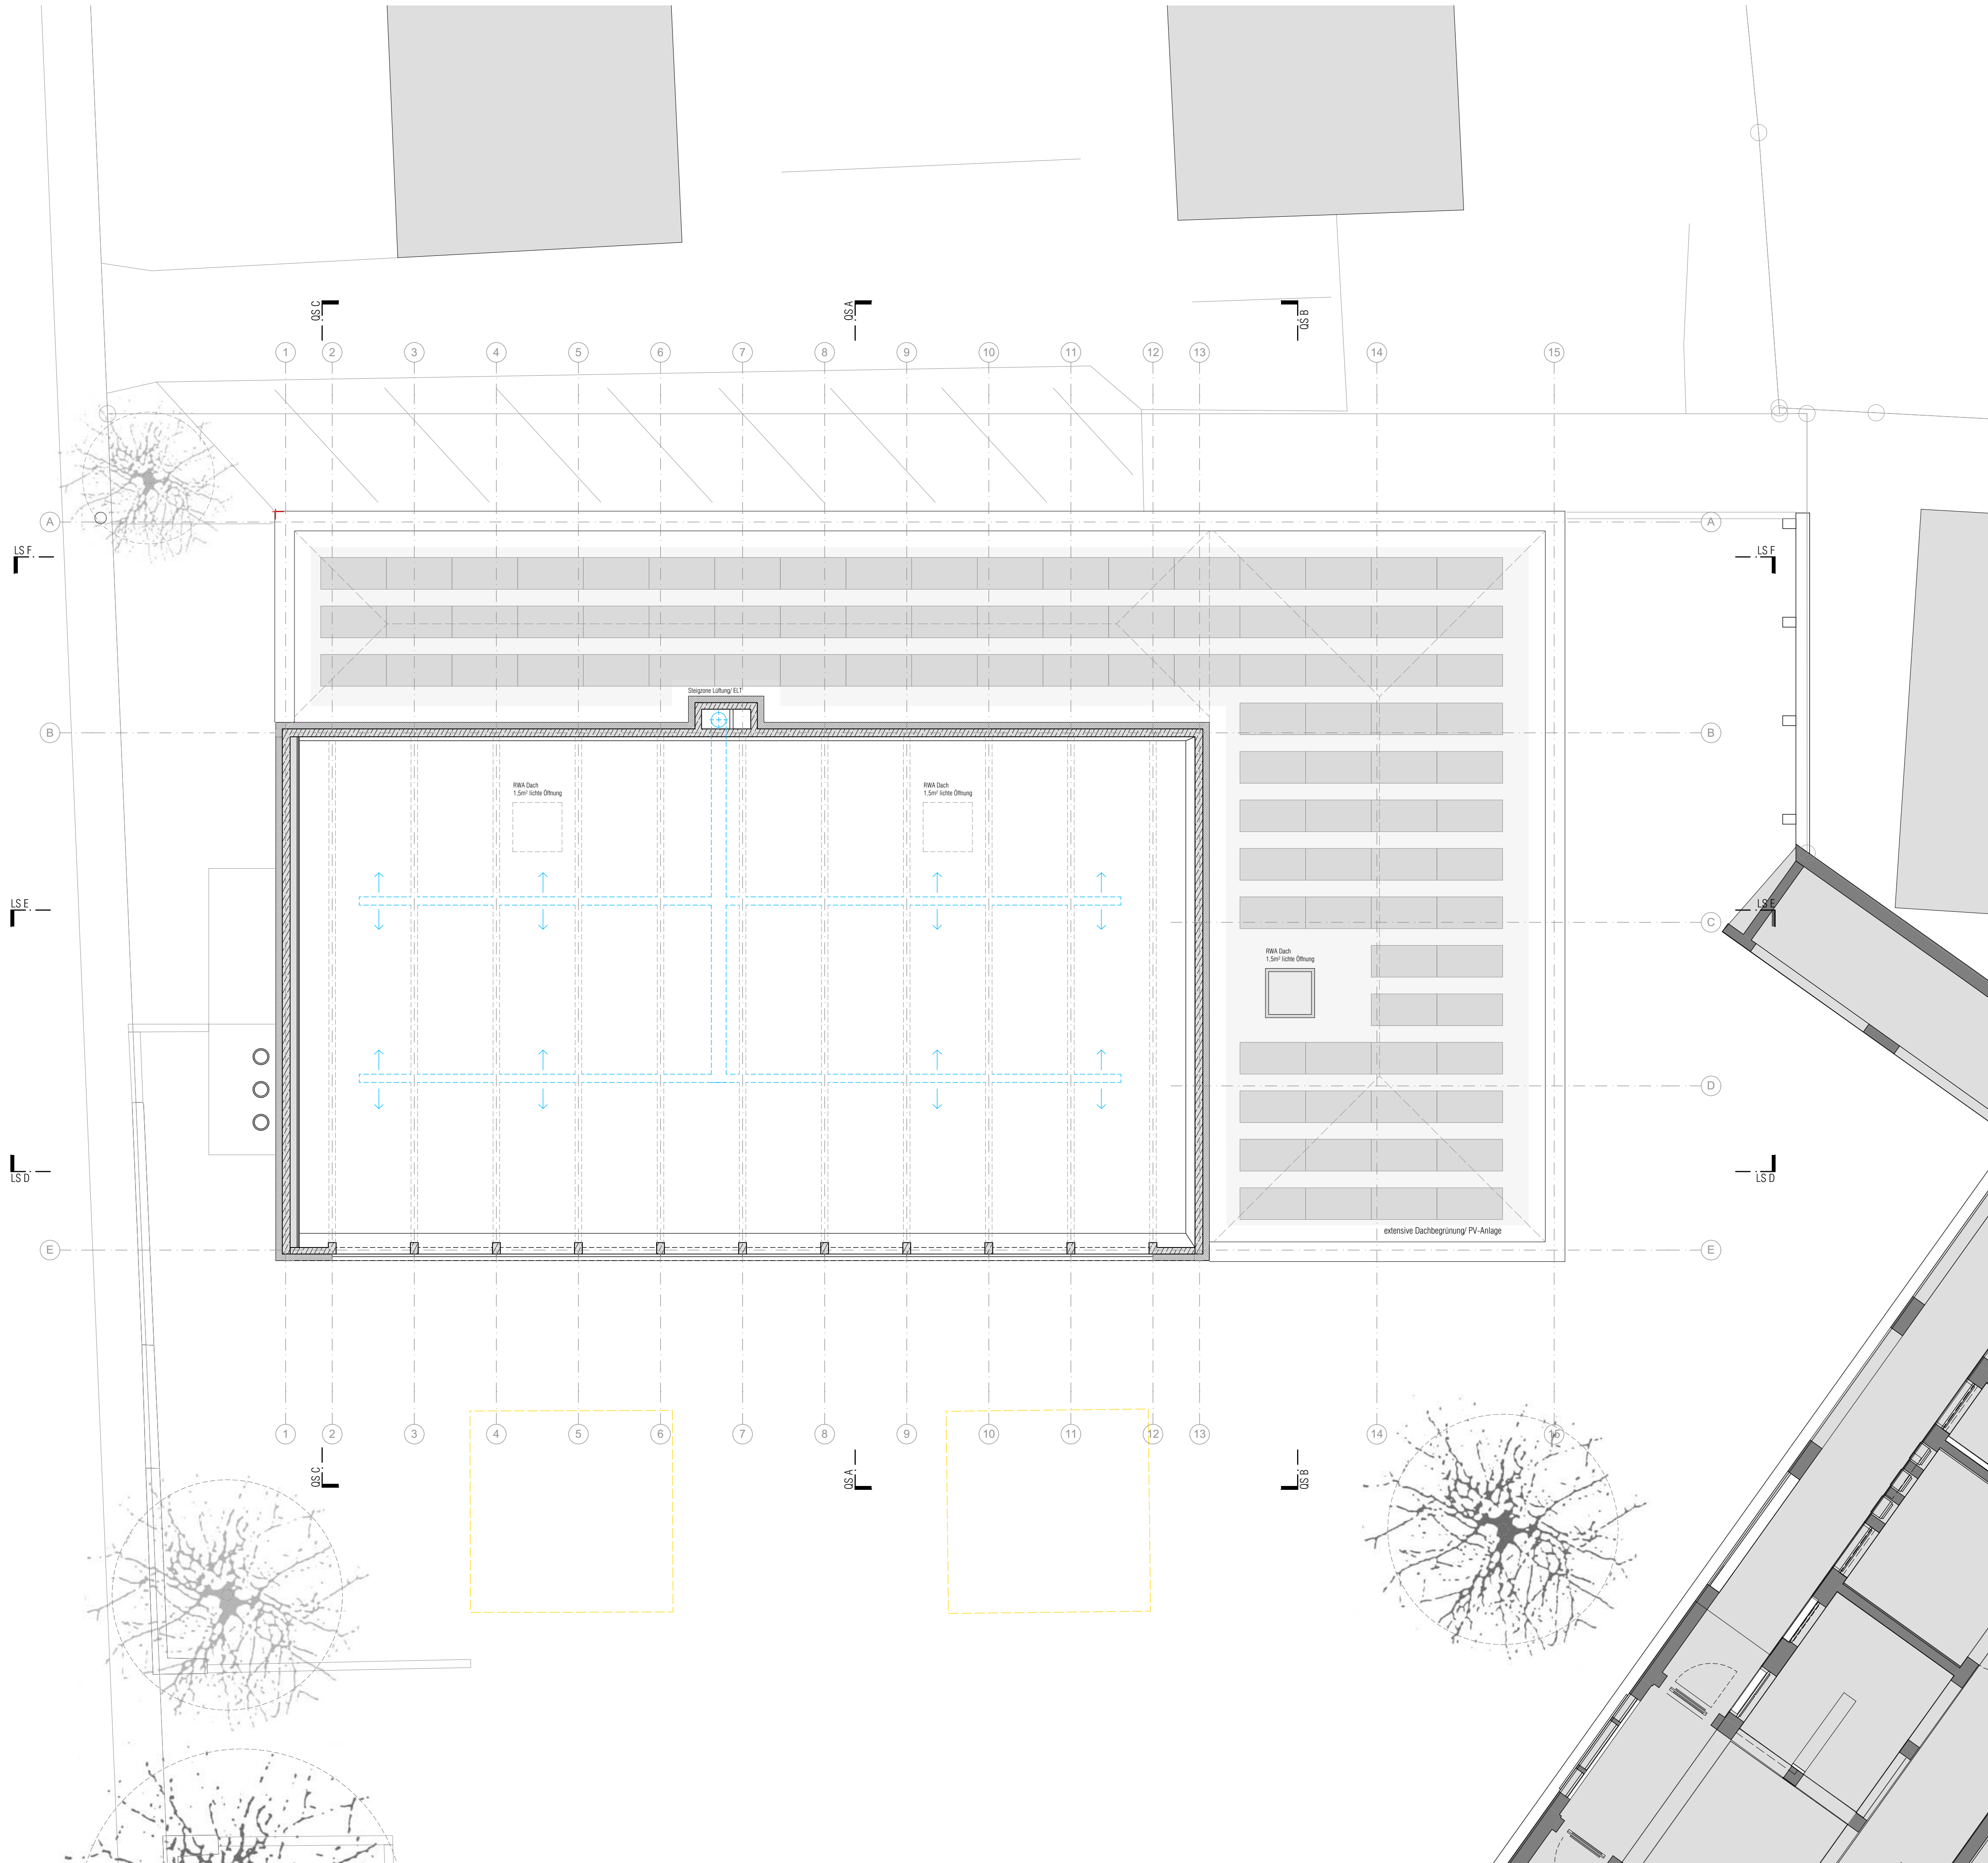


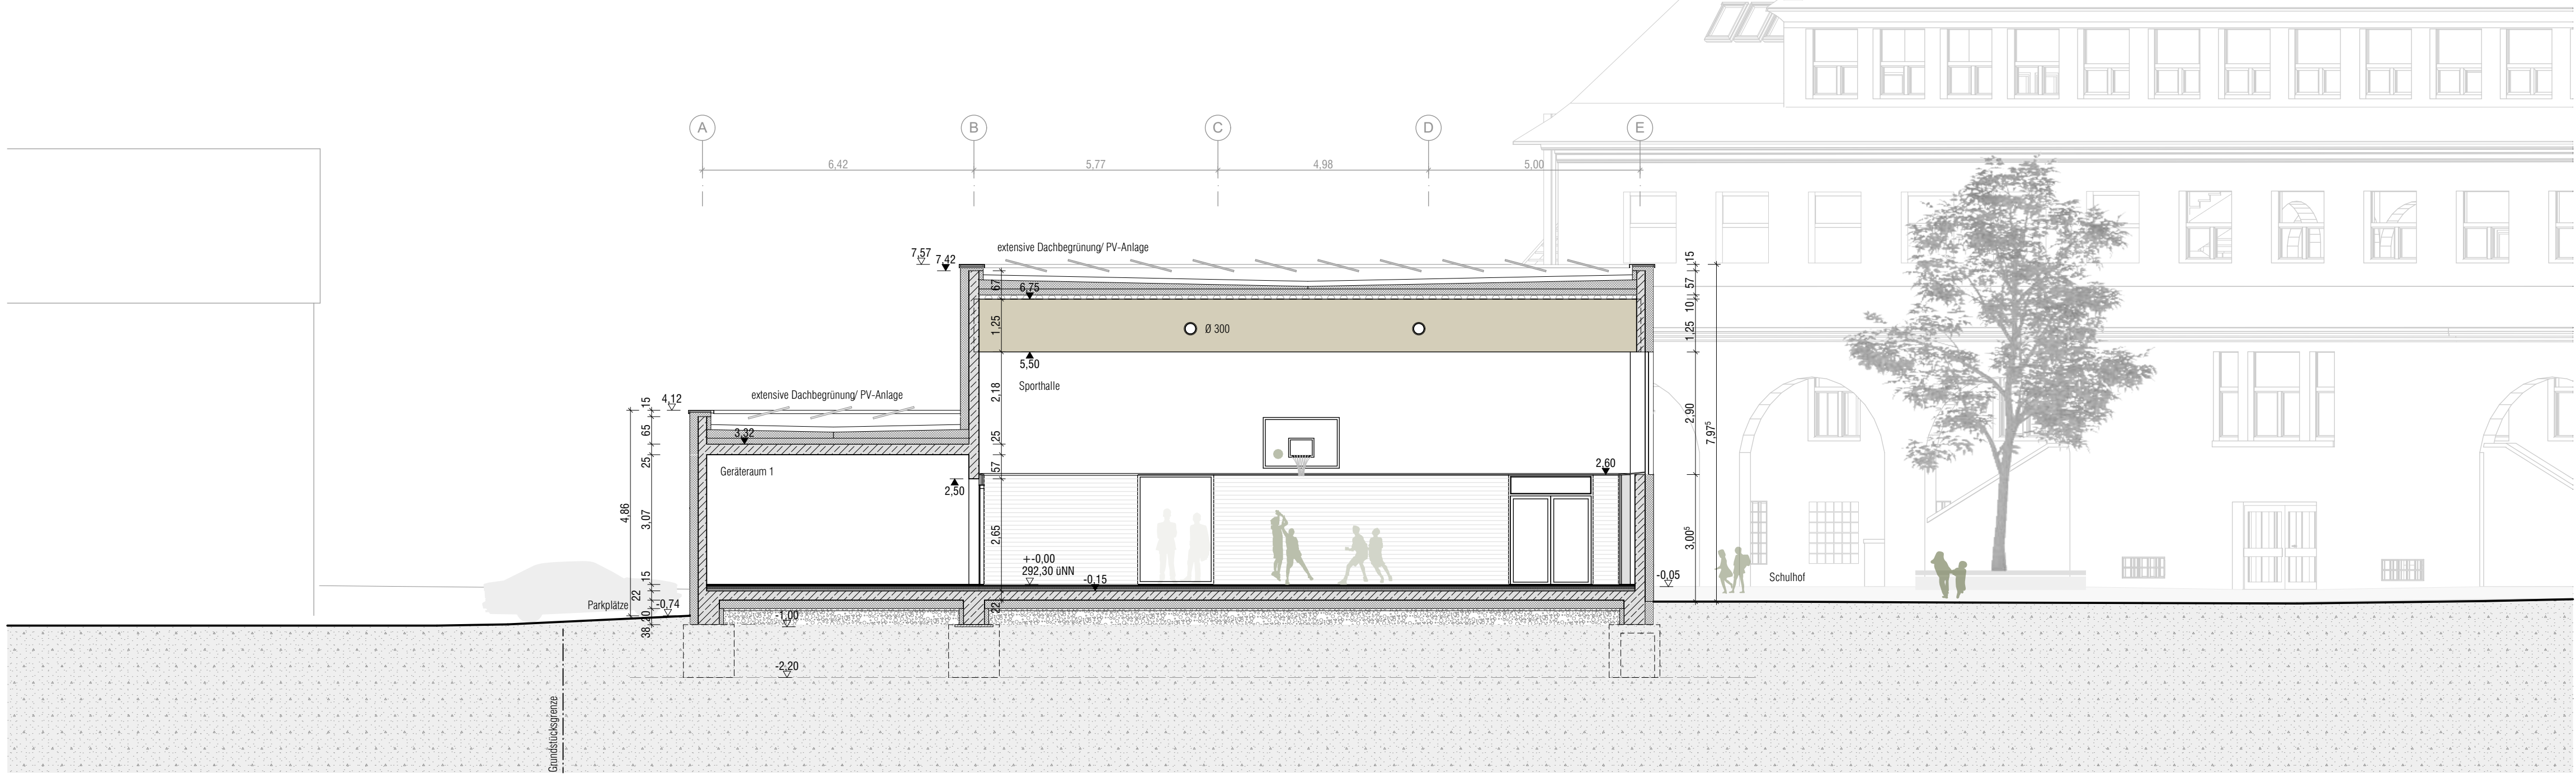

Querschnitt A-A

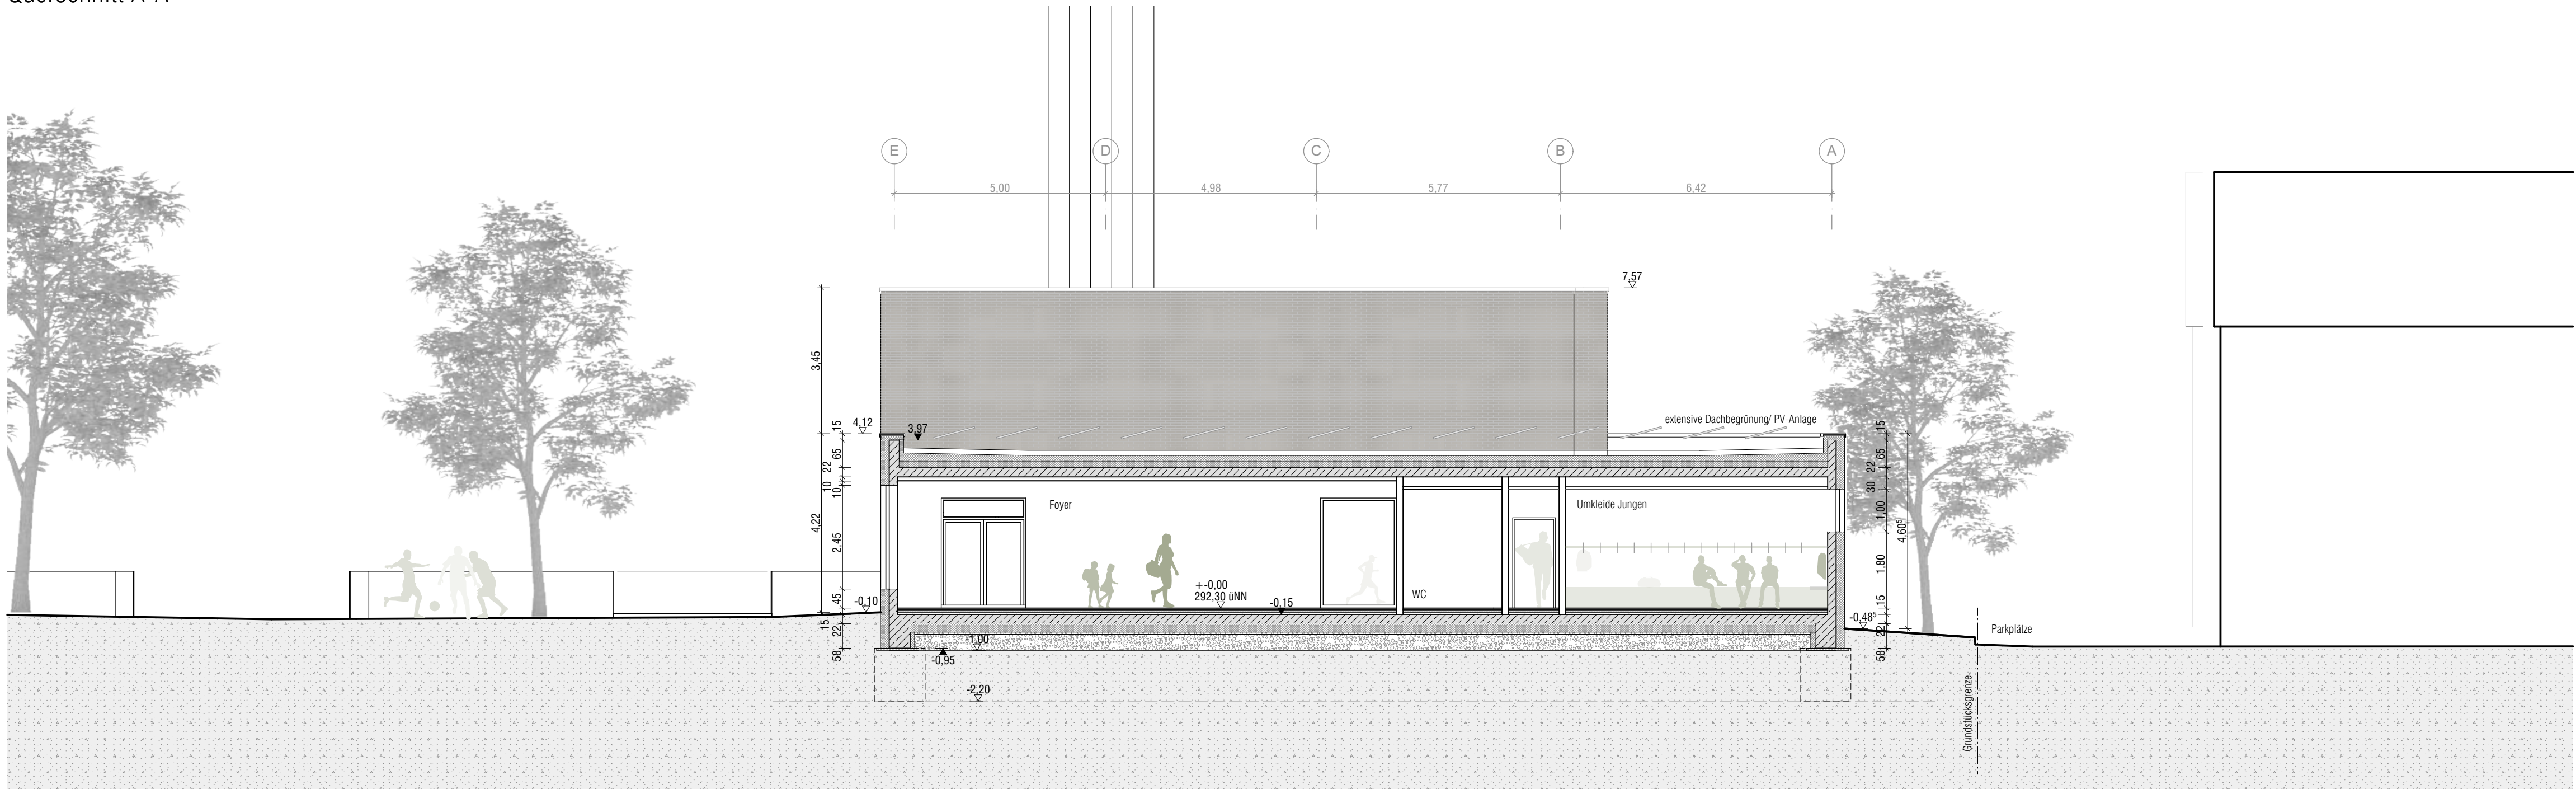

Querschnitt B-B

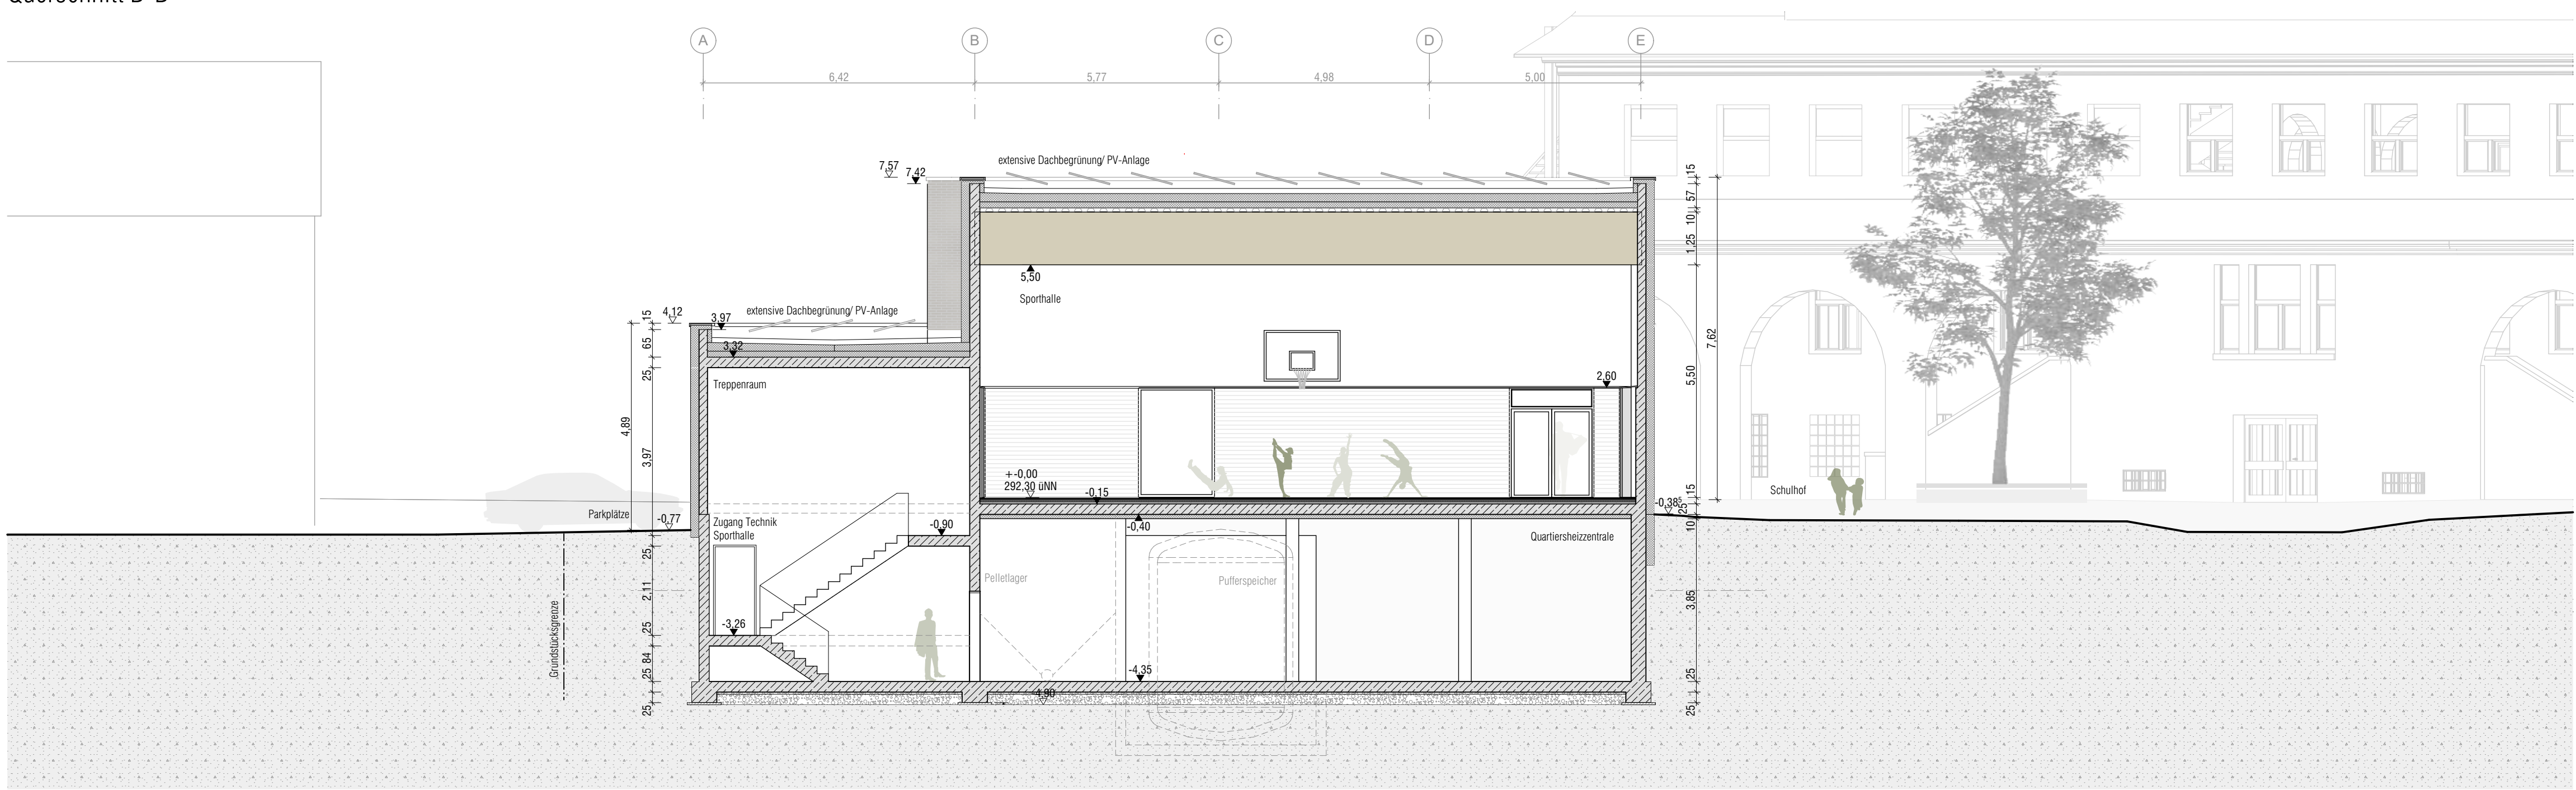

Querschnitt C-C

Schnitte E004

1804 Fridolinschule Lörrach
Neubau Sporthalle mit Quartiersheizzentrale
Hauptstraße 27
79540 Lörrach

ENTWURF


AUFTRAGGEBER:
Stadt Lörrach
Luisenstraße 16
79539 Lörrach

ARCHITEKT:
THOMA.LAY.BUCHLER, Freie Architekten BDA
Friedrichstraße 6 Reinsburgstraße 108
79674 Todtnau 70197 Stuttgart
07671 - 9999 0 0711 - 391998 47


www.thoma-lay-buchler.de

PLANDATUM: 04.08.2021 MASSSTAB: 1:100 PLANNUMMER: E004 INDEX: PLANFORMAT: B41*594 A1


1804 Fridolinschule Lörrach
Querschnitt A, Querschnitt B, Querschnitt C

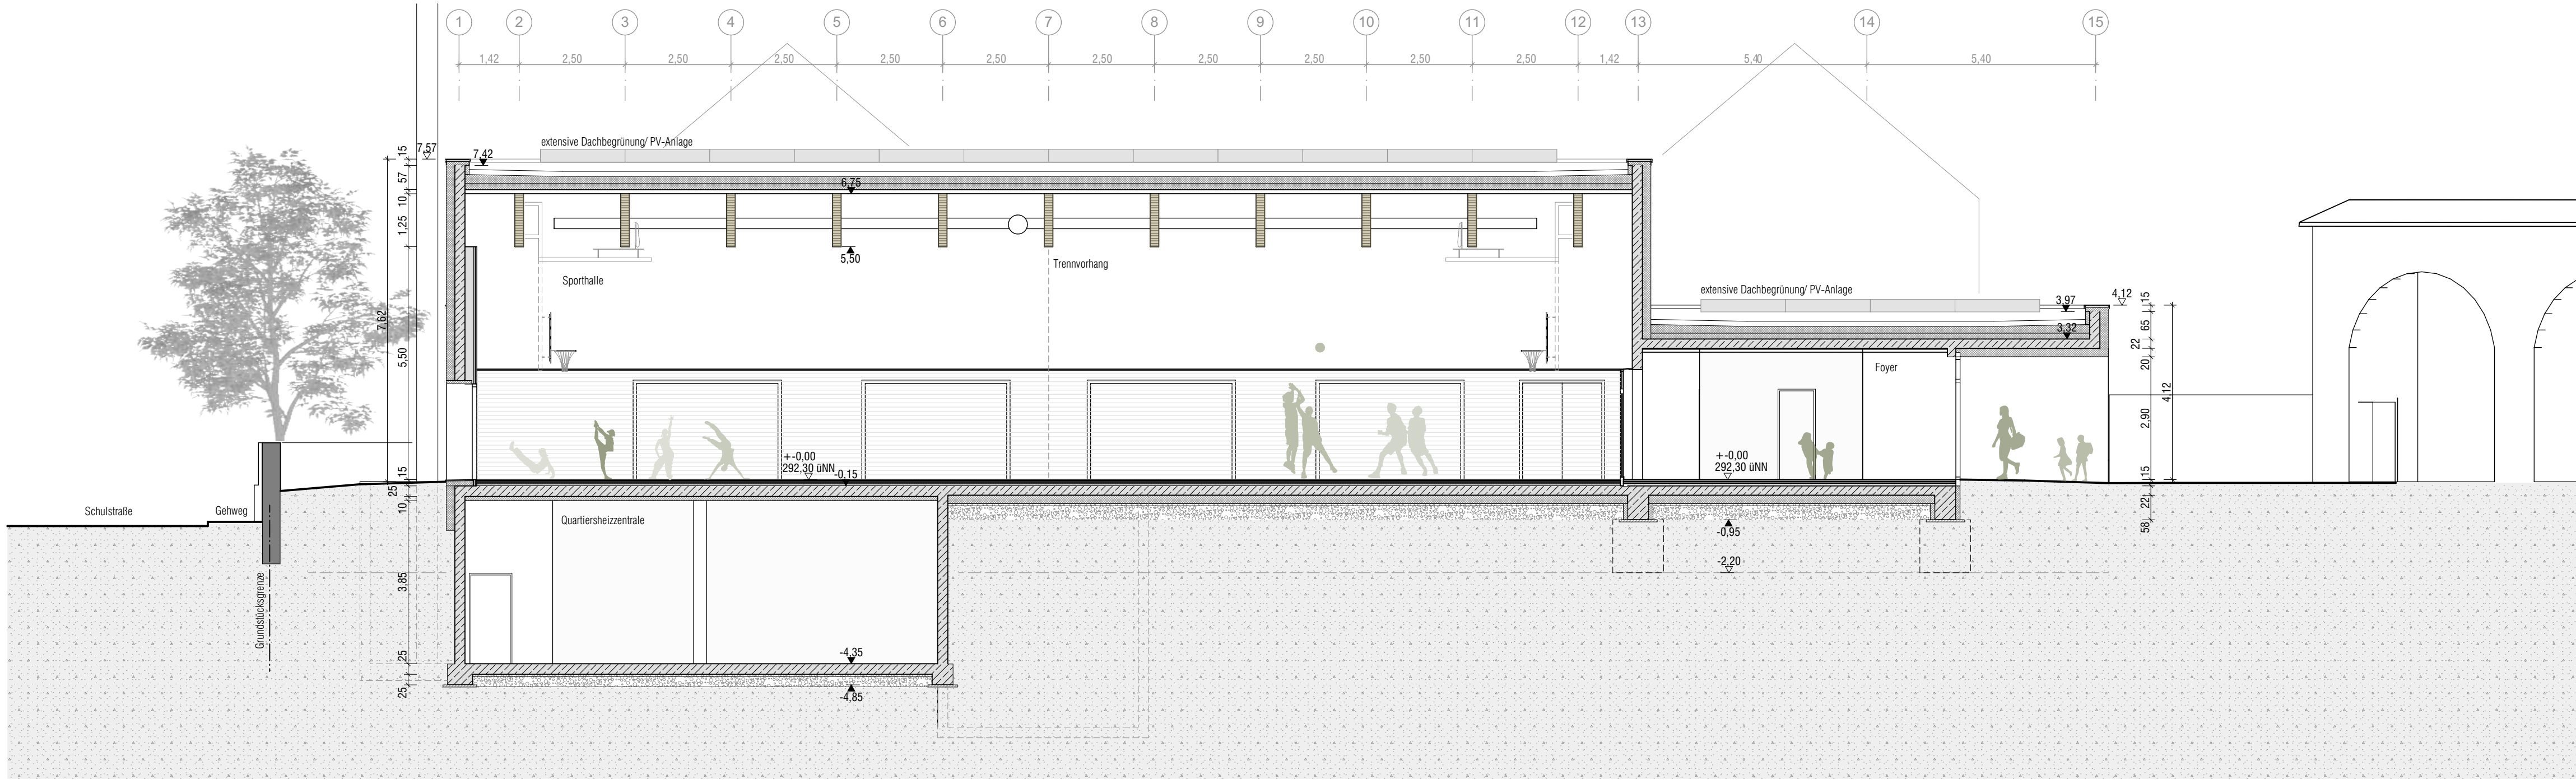

Längsschnitt D-D

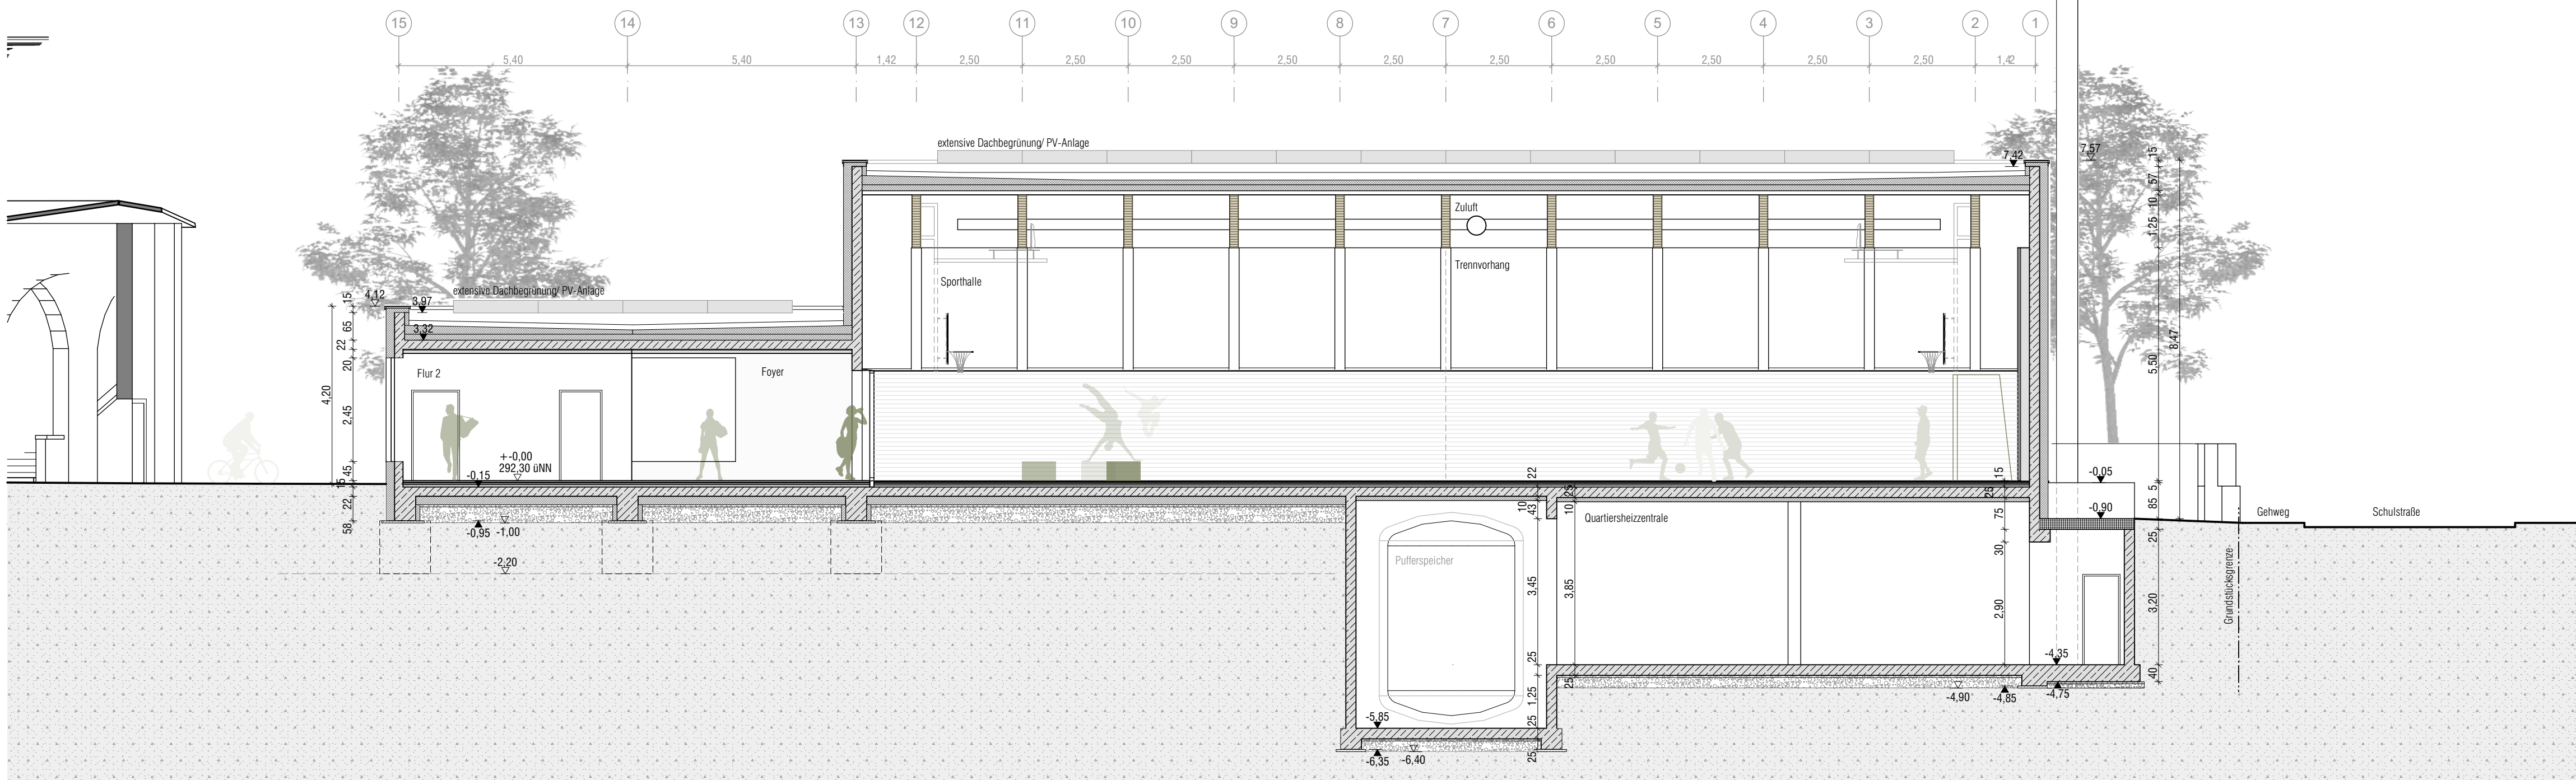

Längsschnitt E-E

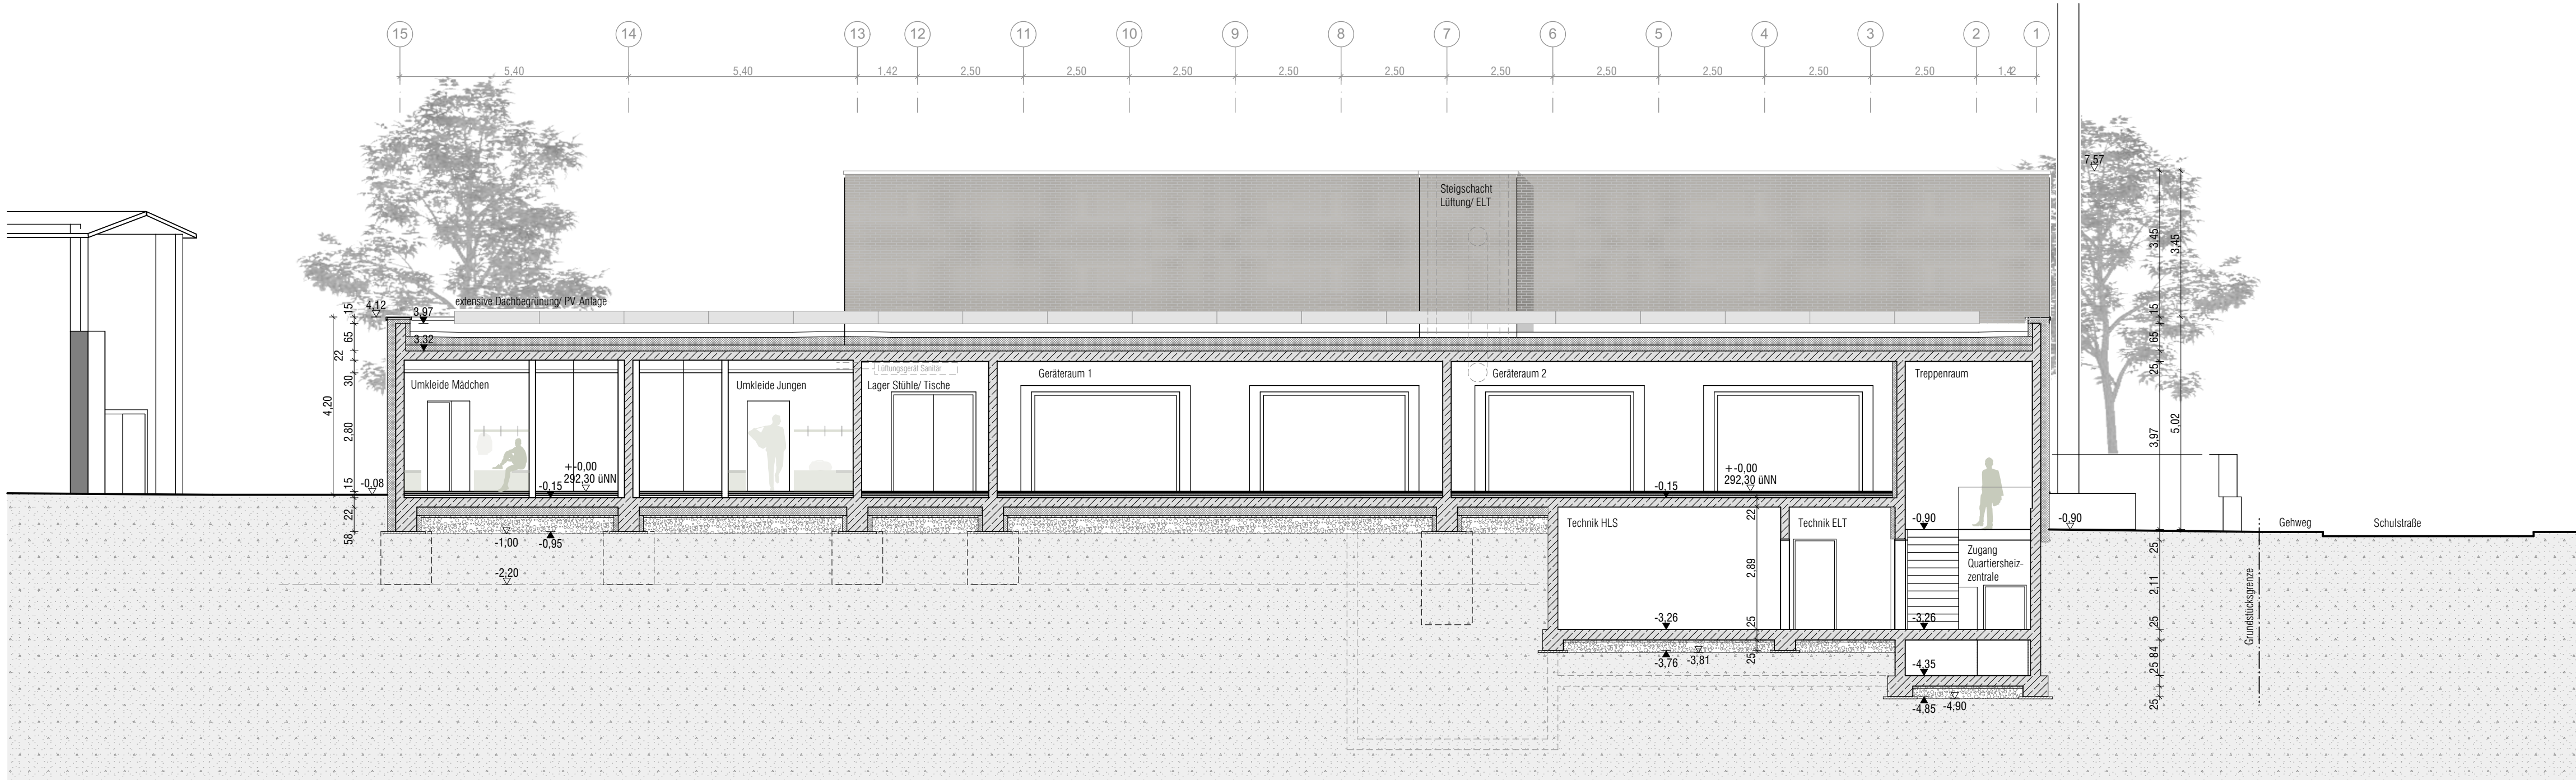

Längsschnitt F-F

Schnitte E005

1804 Fridolinschule Lörrach
Neubau Sporthalle mit Quartiersheizzentrale
Hauptstraße 27
79540 Lörrach

ENTWURF


AUFTRAGGEBER:
Stadt Lörrach
Luisestraße 16
79539 Lörrach

ARCHITEKT:
THOMA.LAY.BUCHLER, Freie Architekten BDA
Friedrichstraße 6 Reinsburgstraße 108
79674 Todtnau 70197 Stuttgart
07671 - 9999 0 0711 - 391998 47


www.thoma-lay-buchler.de

PLANDATUM: 04.08.2021 MASSSTAB: 1:100 PLANNUMMER: E005 INDEX: PLANFORMAT: B41*594 A1

1804 Fridolinschule Lörrach
Längsschnitt D, Längsschnitt E, Längsschnitt F

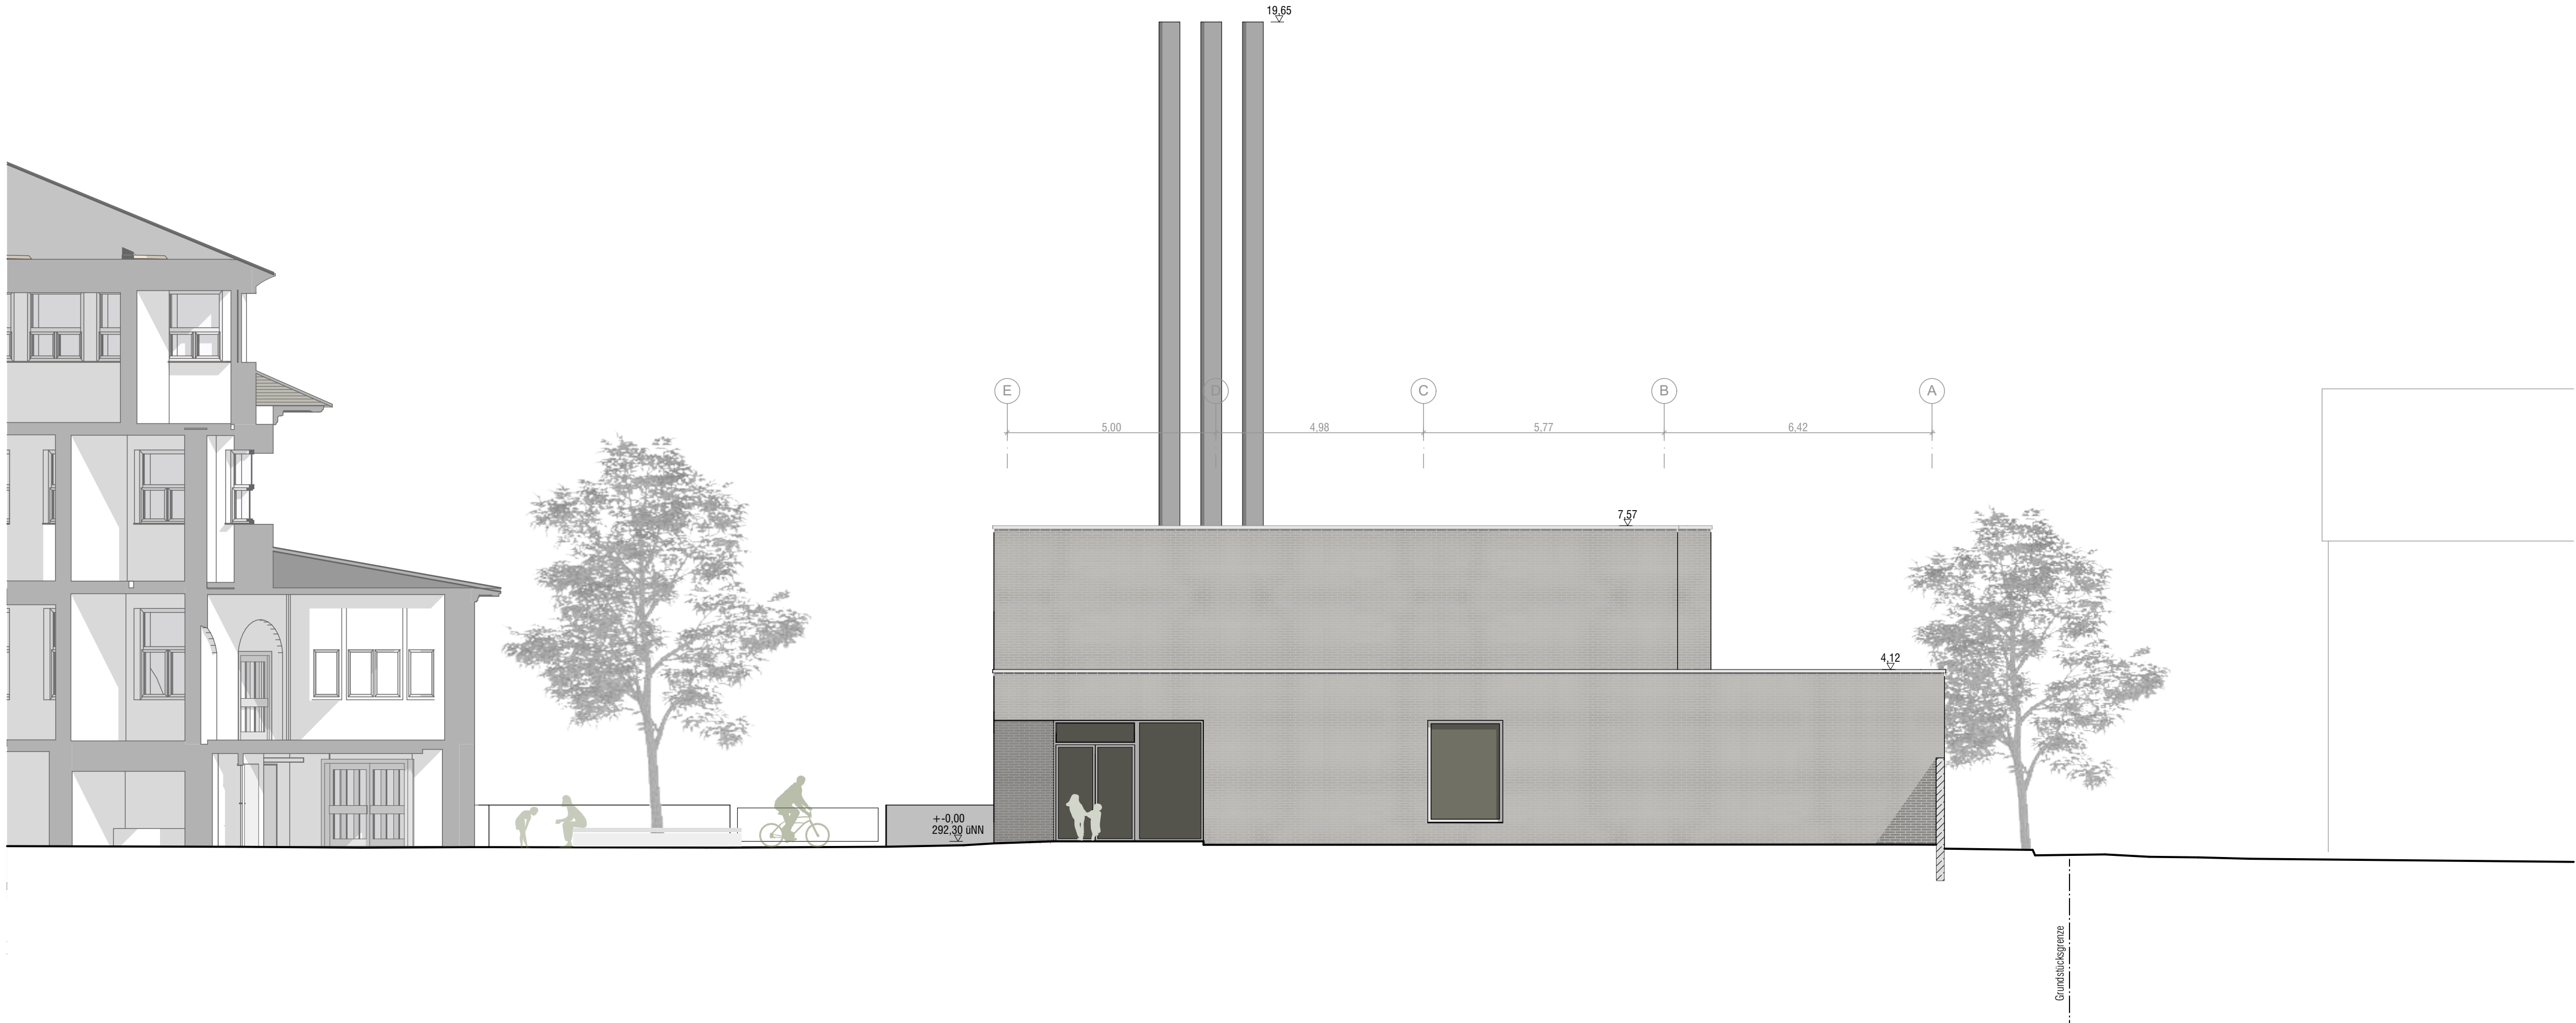


Ansicht Süd-Ost

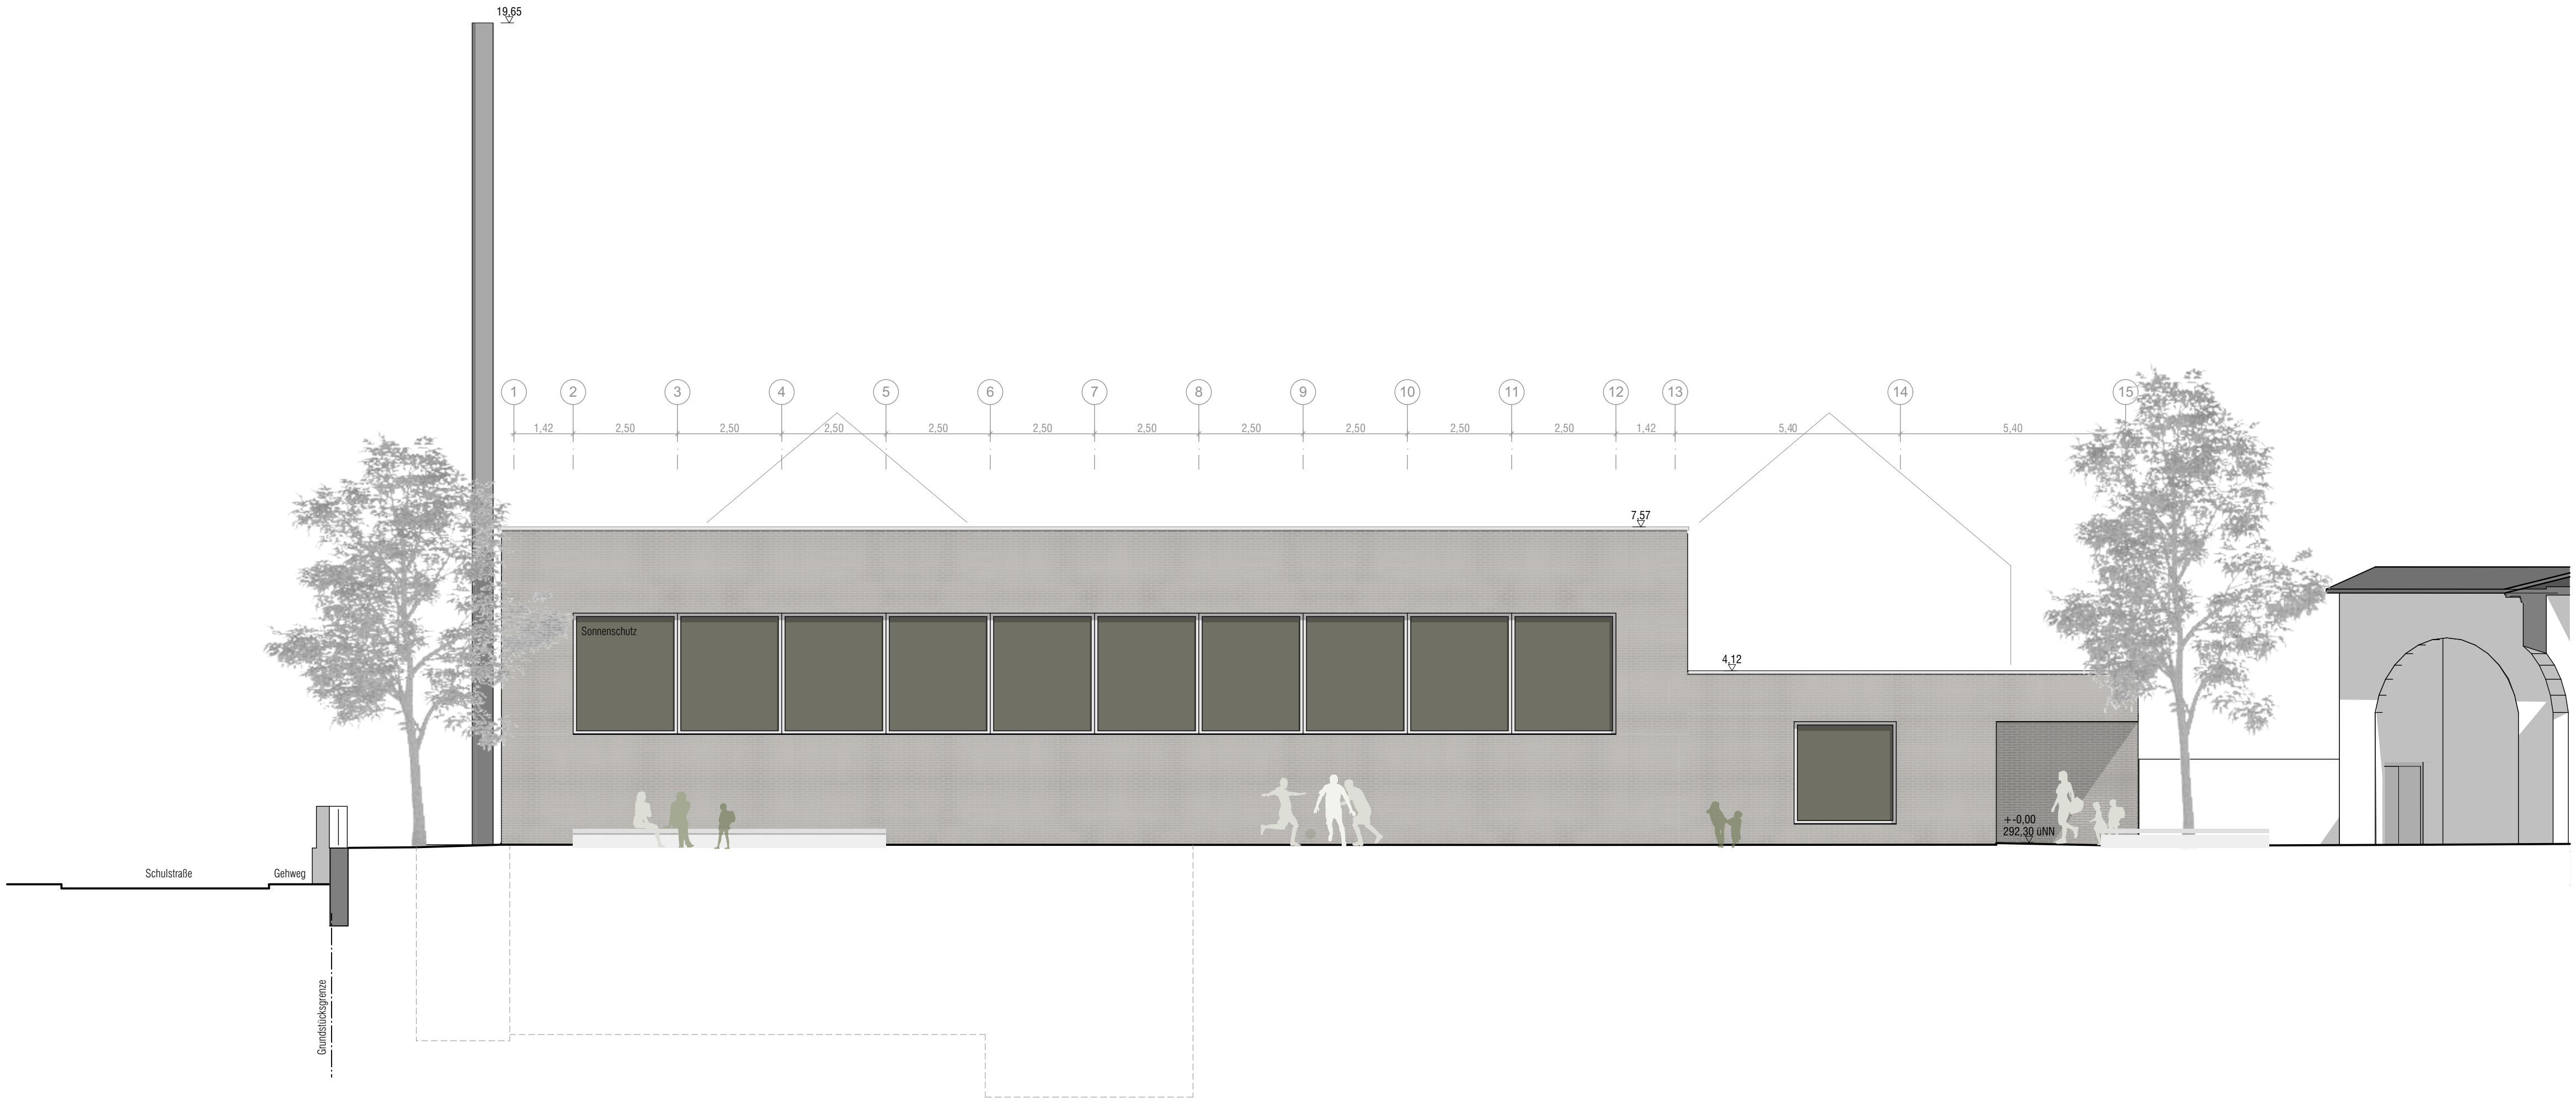


Ansicht Süd-West

Ansichten		E006
1804 Fridolinschule Lörrach Neubau Sporthalle mit Quartiersheizzentrale Hauptstraße 27 79540 Lörrach		
ENTWURF		
AUFTRAGGEBER: Stadt Lörrach Luisenstraße 16 79539 Lörrach		
ARCHITEKT: THOMA.LAY.BUCHLER, Freie Architekten BDA Friedrichstraße 6 Reinsburgstraße 108 79674 Todtnau 70197 Stuttgart 07671 - 9999 0 0711 - 391998 47 www.thoma-lay-buchler.de		
PLANDATUM: 04.08.2021	MASSSTAB: 1:100	PLANNUMMER E006
INDEX:		PLANFORMAT B41*594 A1
1804 Fridolinschule Lörrach Ansicht Süd-West, Ansicht Süd-Ost		

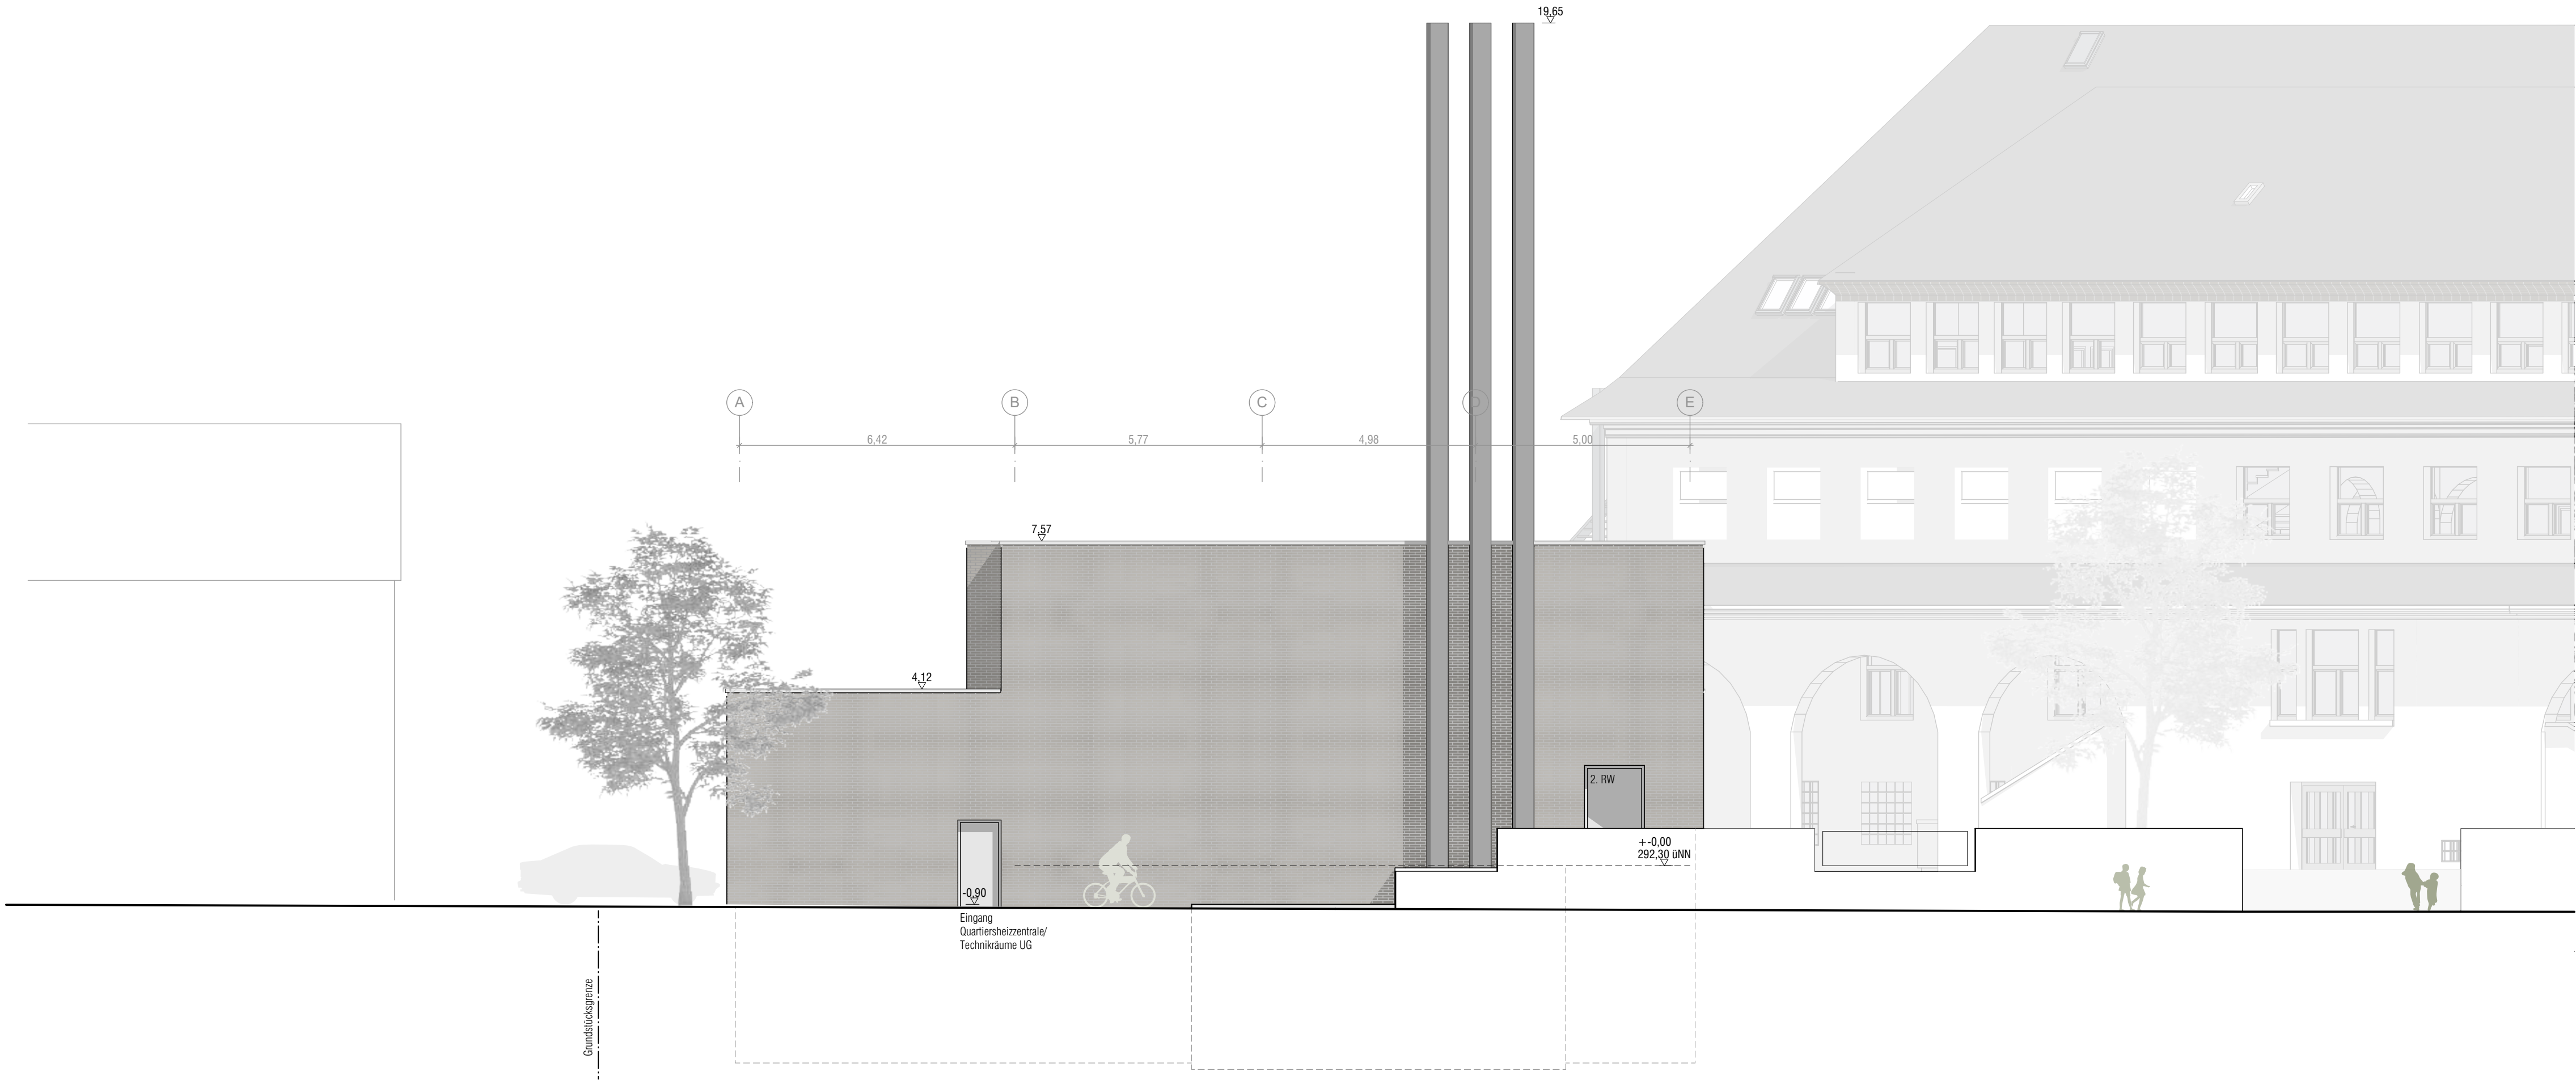

Ansicht Nord-West

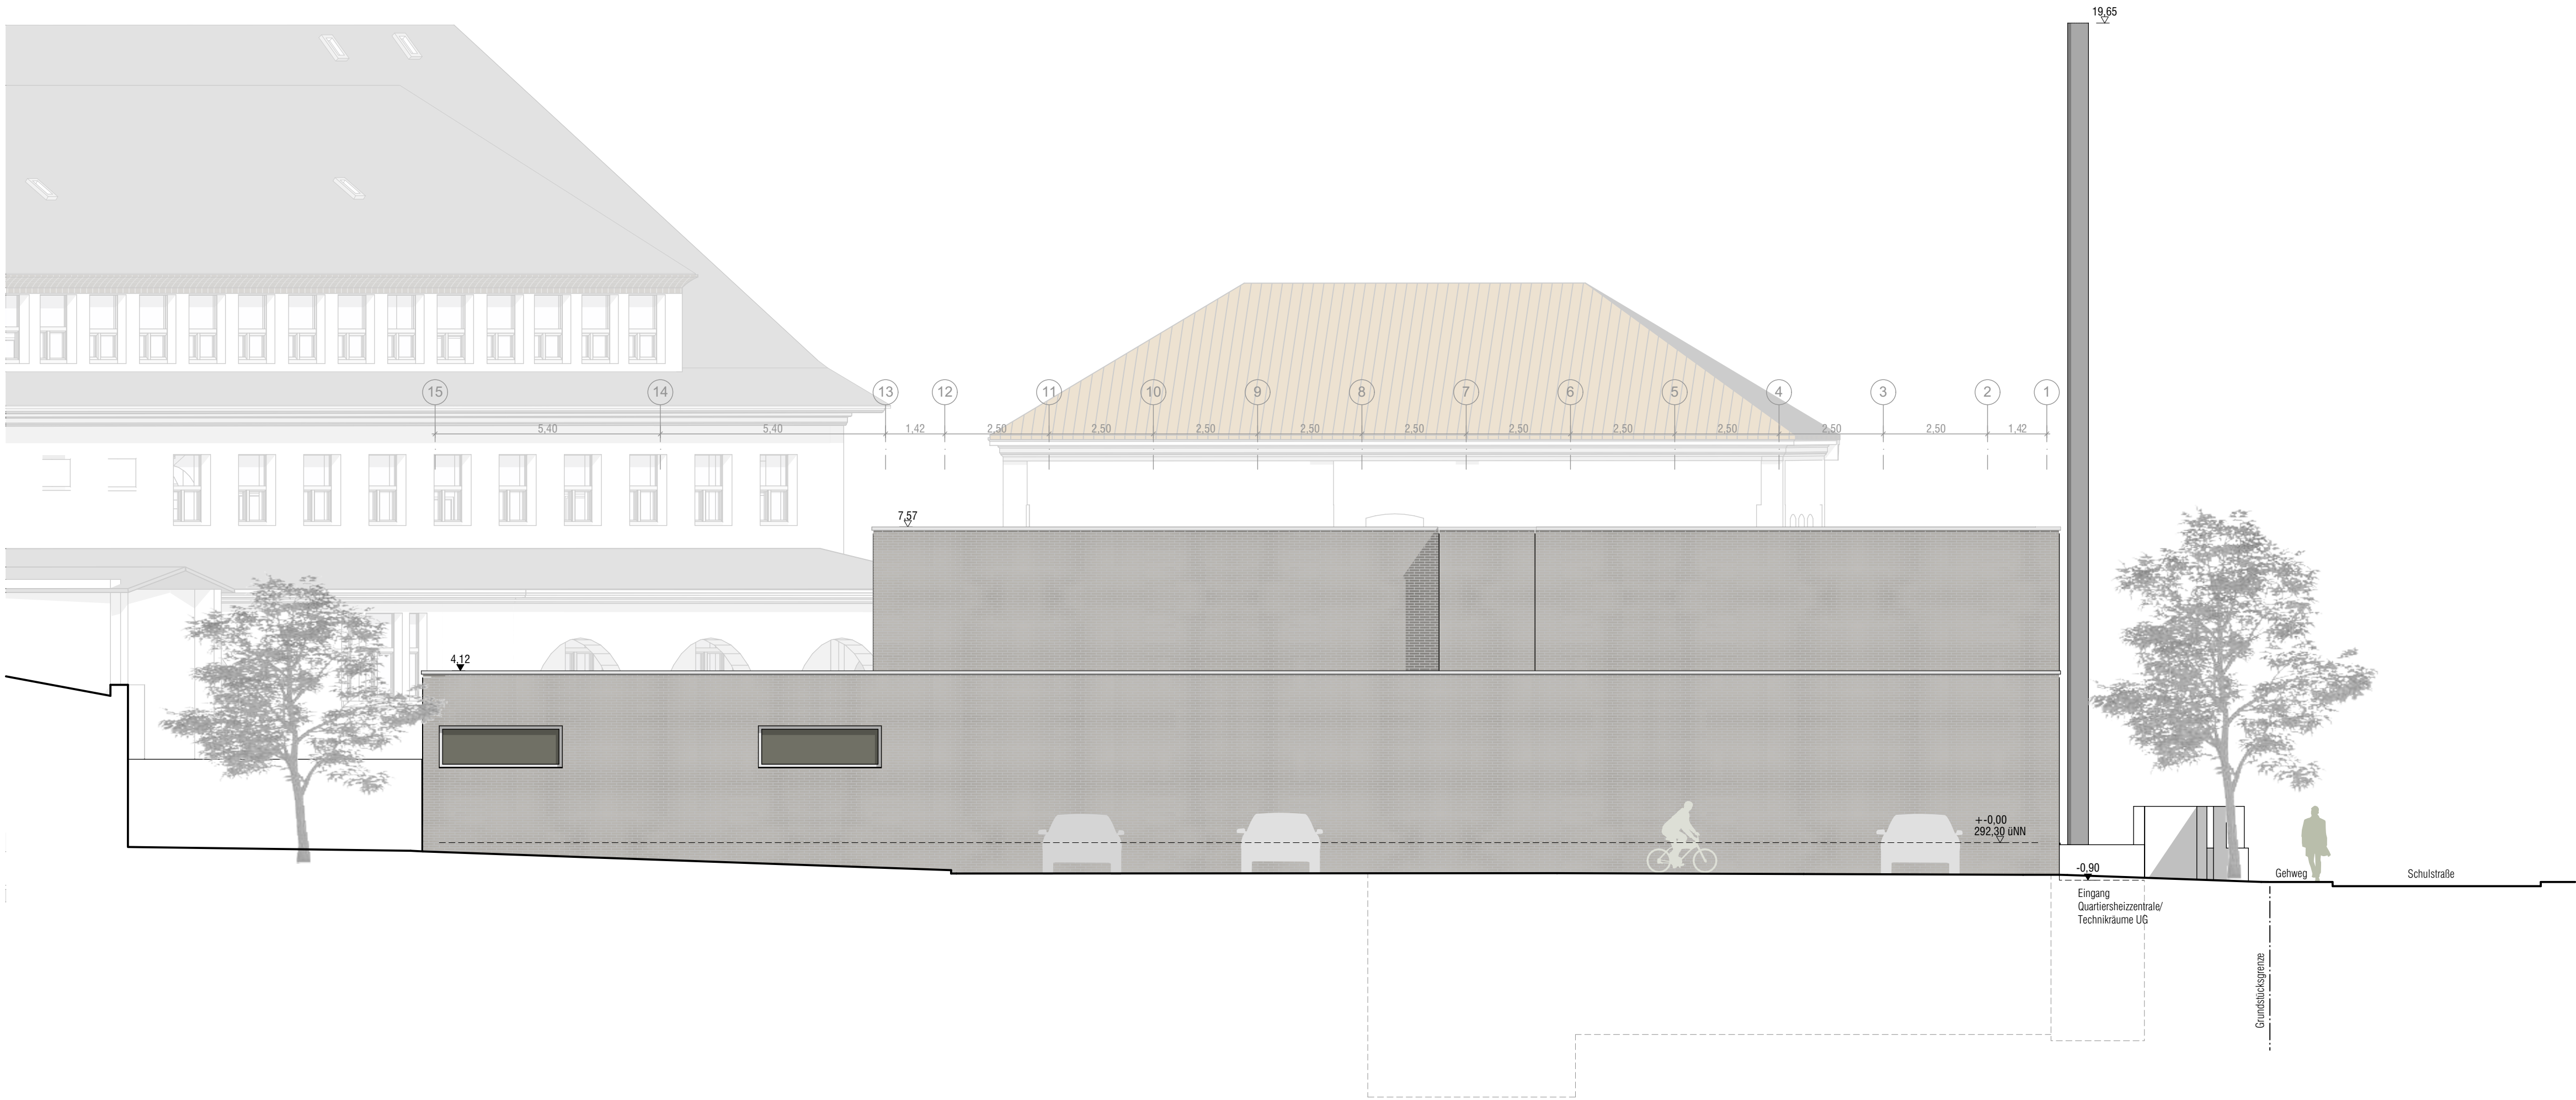

Ansicht Nord-Ost

Ansichten			E007
1804 Fridolinschule Lörrach Neubau Sporthalle mit Quartiersheizzentrale Hauptstraße 27 79540 Lörrach			
ENTWURF			
AUFTRAGGEBER: Stadt Lörrach Luisenstraße 16 79539 Lörrach			
ARCHITEKT: THOMA.LAY.BUCHLER, Freie Architekten BDA Friedrichstraße 6 Reinsburgstraße 108 79674 Todtnau 70197 Stuttgart 07671 - 9999 0 0711 - 391998 47 www.thoma-lay-buchler.de			
PLANDATUM: 04.08.2021	MASSSTAB: 1:100	PLANNUMMER E007	INDEX: <