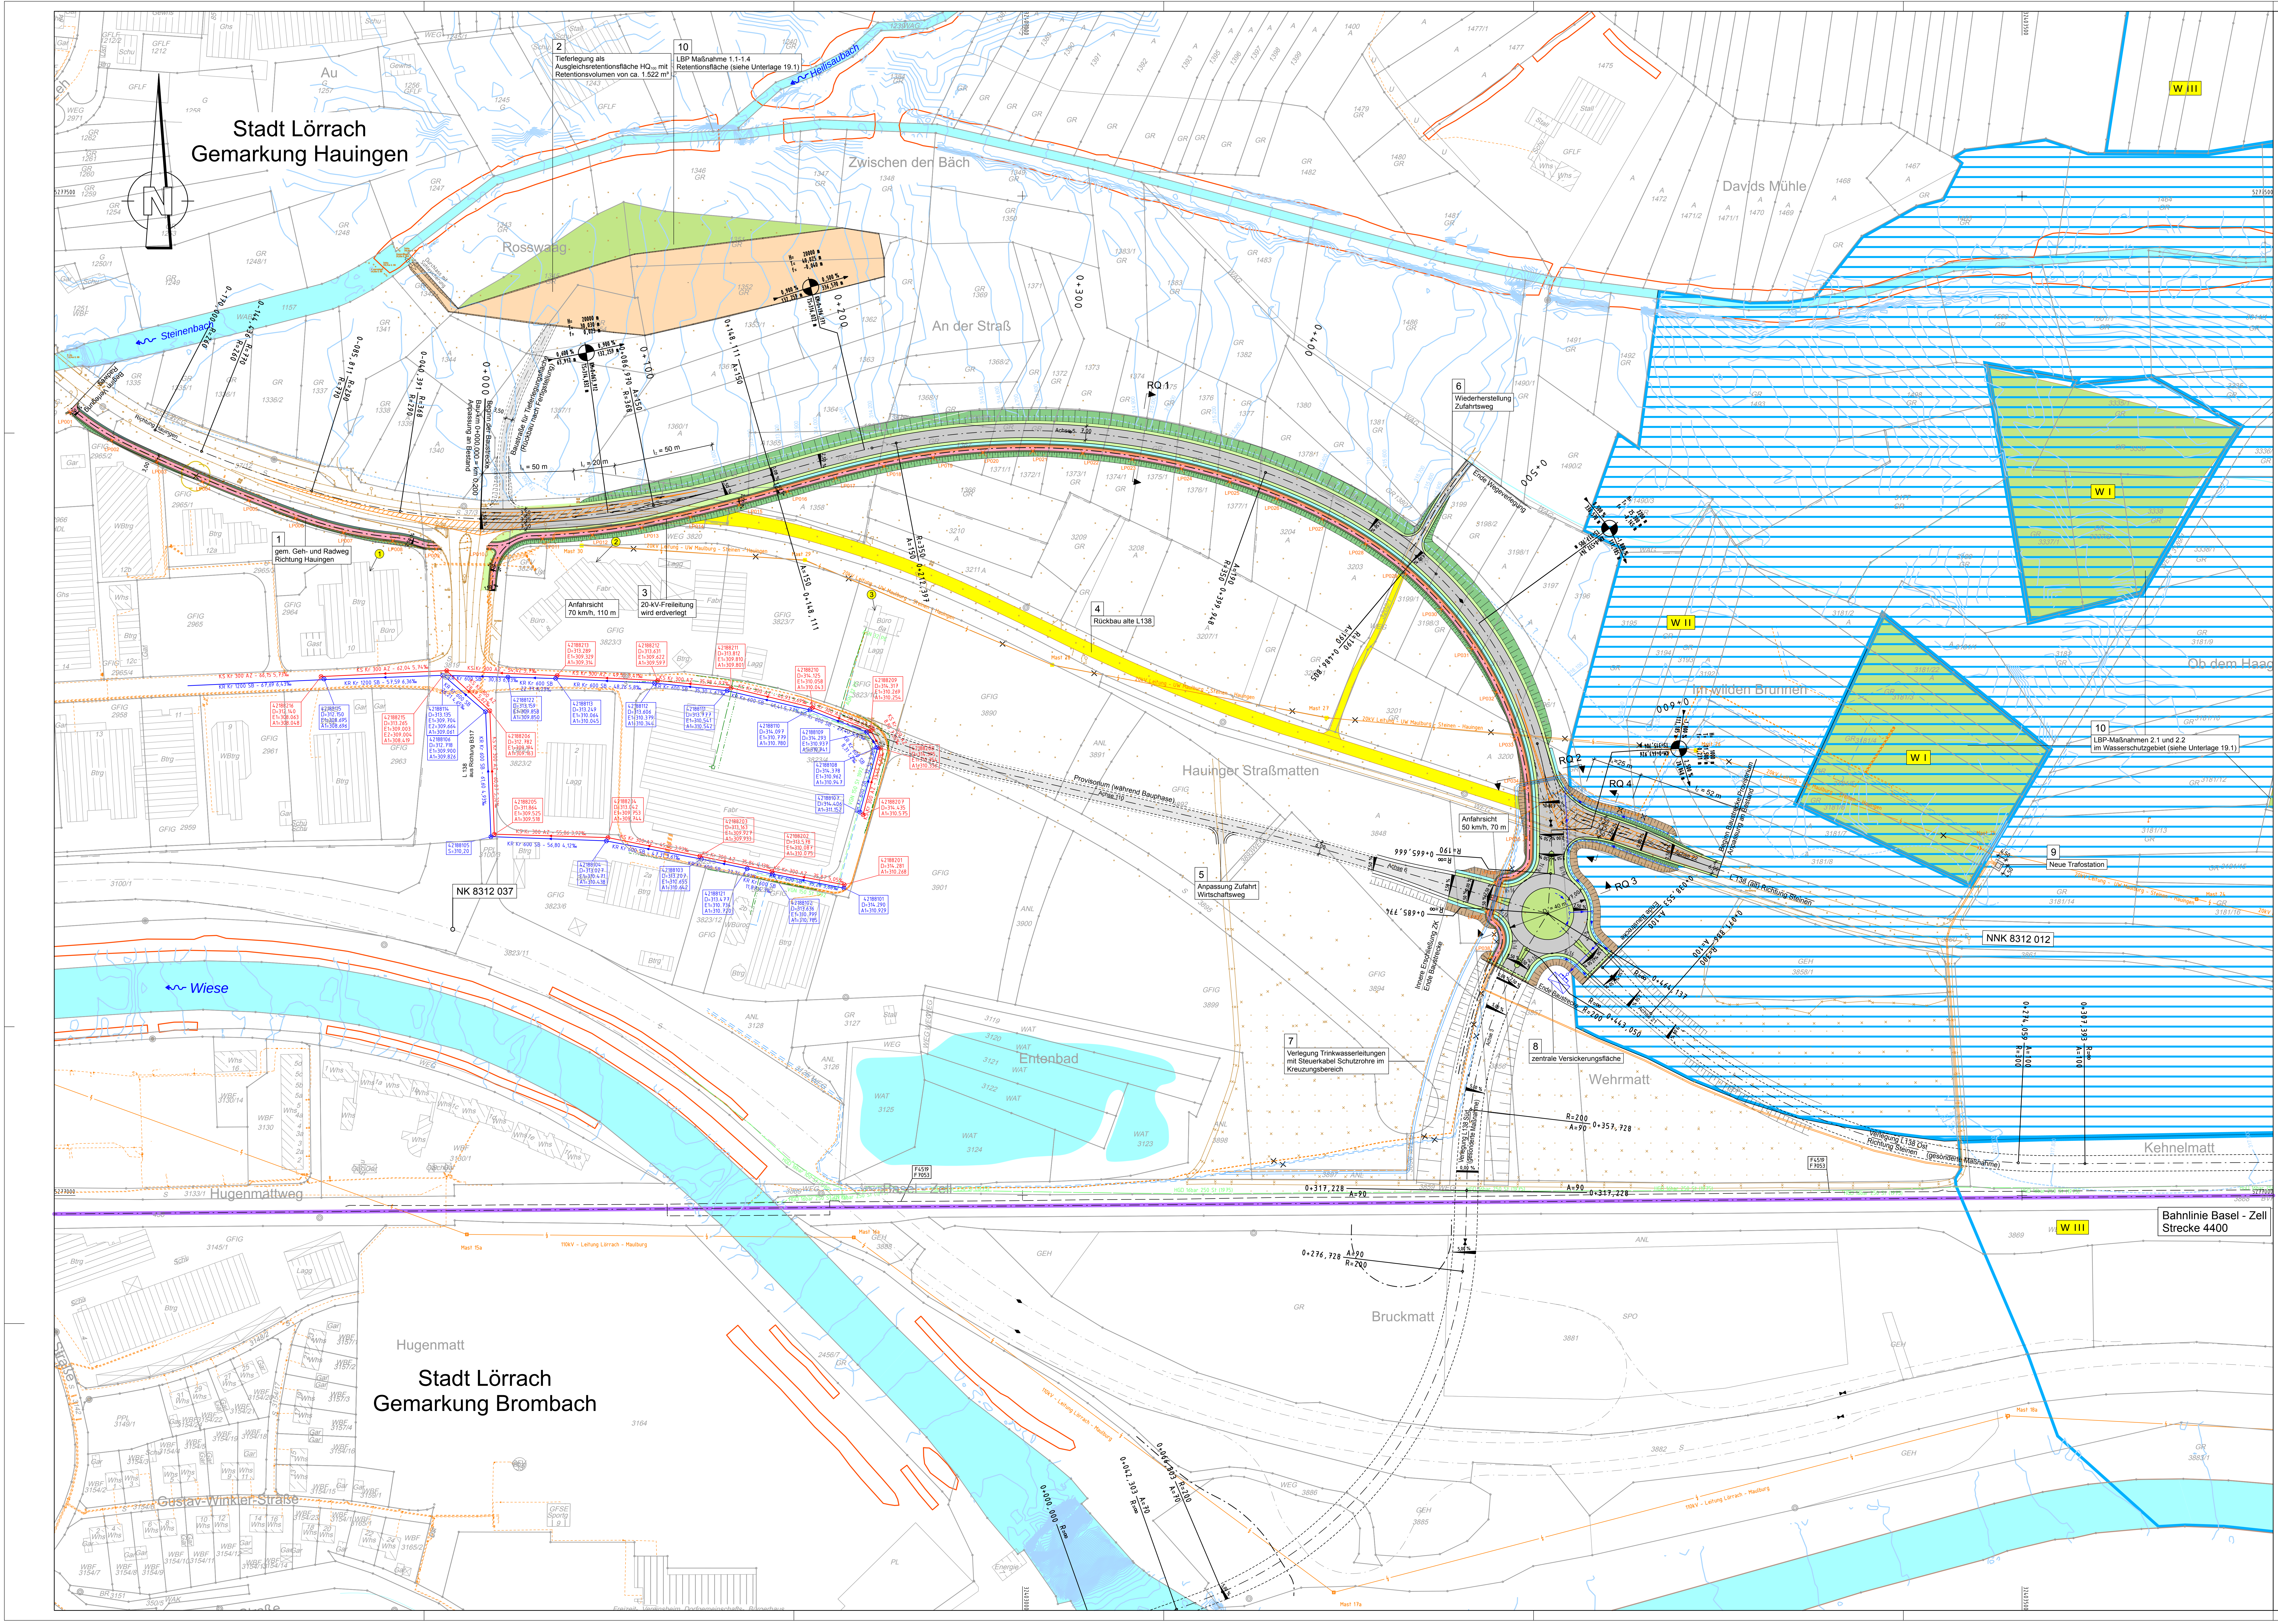
Stadt Lörrach
Gemarkung Hauingen
Stadt Lörrach
Gemarkung Brombach
N
Au
Rosswaag
Zwischen den Bäch
An der Straß
Davids Mühle
Im wilden Brunnen
Ob dem Haag
Hauinger Straßmatten
Entenbad
Wehrmatt
Kehnelmatt
Bruckmatt
Hugenmatt
Hugenmattweg
Gustav-Winkler-Straße
Steinenbach
Heilisaubach
Wiese
W I
W I
W II
W III
W III
1 gem. Geh- und Radweg Richtung Hauingen
2 Tieferlegung als Ausgleichsretentionsfläche HQ100 mit Retentionsvolumen von ca. 1.522 m³
3 20-kV-Freileitung wird erdverlegt
4 Rückbau alte L138
5 Anpassung Zufahrt Wirtschaftsweg
6 Wiederherstellung Zufahrtsweg
7 Verlegung Trinkwasserleitungen mit Steuerkabel Schutzrohre im Kreuzungsbereich
8 zentrale Versickerungsfläche
9 Neue Trafostation
10 LBP Maßnahme 1.1-1.4 Retentionsfläche (siehe Unterlage 19.1)
10 LBP-Maßnahmen 2.1 und 2.2 im Wasserschutzgebiet (siehe Unterlage 19.1)
Anfahrsicht 70 km/h, 110 m
Anfahrsicht 50 km/h, 70 m
NK 8312 037
NNK 8312 012
Bahnlinie Basel - Zell
Strecke 4400
RQ 1
RQ 2
RQ 3
RQ 4
Achse 1
Achse 4
Provisorium (während Bauphase)
Beginn der Baustrecke
Ende der Baustrecke
L138 (alt) Richtung Steinen
Richtung Hauingen
0+000
0+100
0+200
0+300
0+400
0+500
0+600
0+685,774
R=200 A=90 0+357,728
0+317,228
A=90
0+276,728
L = 50 m
L = 20 m
Mast 27
Mast 28
Mast 26
20kV - Leitung Lörrach - Maulburg
110kV - Leitung Lörrach - Maulburg
5277500
5277000

Zeichenerklärung

Planung

▨	Einschnittsböschung Mulde mit Fließrichtung/ Versickerungsmulde
🟩	Straßennebenflächen
▨	Fahrbahn mit Achse Bankett
▭	Wirtschaftsweg
🟥	Radweg
🟧	Gehweg
■	Fahrbahnteiler / Insel / Parkstreifen
▨	Zufahrt mit Bordabsenkung gemeinsamer Geh- und Radweg Bankett mit Zufahrt
▨	Dammböschung
🟨	Rückbaufläche
🟩	LBP-Maßnahme
▨	freizuhaltendes Sichtfeld
1	Nr. im Regelungsverzeichnis

H = 20 000 m -2,000 % 432,50 m 1,821 % 789,22 m	Neigungsbrechpunkt mit Angabe von Ausrundungshalbmesser, Längsneigung und Abstand zum nächsten Neigungsbrechpunkt
◆	Gradientenhochpunkt
⧓	Gradiententiefpunkt
2,5 %	Querneigung

Immissionsschutz

① / 1	Objekt-Nr. ohne / mit Grenzwertüberschreitung

Sonstiges

▭	gesetzlich geschütztes Biotop
W I	Wasserschutzzone I
W II	Wasserschutzzone II
W III	Wasserschutzzone III
▨	Gewässer
—	HQ 100 Isolinien Δ h = 0,1 m (von BIT Stand: Aug. 2018)
— · — ·	Gleisachse Bahnstrecke (Soll-Lage)

Versorgungseinrichtungen Bestand (Stand Dezember 2017)

Bestandsleitungen von Stadt Lörrach (13.12.2017)

DN 400 35.00m	SW-Kanal
DN 400 35.00m	RW-Kanal

Bestandsleitungen von Regiodata (04.12.2017, 13.12.2017, 11.01.2018)

ACWY 150	Strom unterirdisch
VGN 150	Gas Niederdruckleitung
HGD 16bar	Gas Hochdruckleitung
WV DN 150 GGG	Wasser

Bestandsleitungen von Trassenauskunft Kabel (05.12.2017 und 12.01.2018)

— — —	Telekom

Bestandsleitungen von Unitymedia (05.12.2017)

—··—··—··	KabelBW

Bestandsleitungen von ED Netze und TransnetBW (13.12.2017 und 09.01.2018)

110 kV Leitung	Hochspannungsleitung

Bestandsleitungen von Deutsche Bahn (19.01.2018)

— — —	Kabelkanal

Versorgungseinrichtungen geplant

—	Trinkwasserleitung
— — —	Steuerleitung
---○--►--	Sickerleitung mit Kontroll-/Spülschacht
—	20 kV Leitung
—	planungsbegleitende Vermessung eingelesen vom städtischen VA Lörrach: 27.06.2018
—	Liegenschaftskataster Stand: 29.01.2018

RAPP
Rapp Regioplan GmbH
Kanderner Straße 14
D-79539 Lörrach
T +49 7621 8518 0
F +49 7621 8518 99
www.rapp-regioplan.de

	Datum	Name
bearbeitet		
gezeichnet		
geprüft		

Lörrach
Stadtverwaltung Lörrach
Luisenstraße 16
D-79539 Lörrach
Telefon: +49 7621 41 50
Telefax: +49 7621 41 53 80
www.loerrach.de

	Datum	Name
bearbeitet		
gezeichnet		
geprüft		

Index	Art der Änderung	Datum	Name

	von Netzknoten	nach Netzknoten	Station
Anfangsstation	8312 037 0	8312 012 0	000 200
Endstation	8312 037 0	8312 012 0	000 764

Lagesystem:
☐ GK (Gauß-Krüger)
☒ ETRS89 (UTM) mit Projektmaßstab 1 : 0.99995
☐ Umgerechnete ETRS89´(Strich-Koordinaten) mit Maßstab 1 mit Projektmittelpunkt aus ETRS89:
Y (Rechts): 32 X (Hoch):

Höhensystem:
☒ NN (Normal-Null im Gebrauchhöhenstatus 130)
☐ NHN (Normal-Höhen-Null im Höhenstatus 160 / 170)

ALKIS: *10/2018* | Vermessung: *10/2018* | LUBW: | FNP:

Planfeststellung

Straße: L138
Ort: Lörrach

Unterlage 5
Lageplan

Blatt-Nr. 1

PSP-Element-Nr. : V.2330.L0138.A05

Maßstab: 1:1000

Verlegung L138 - West

Bau-km von 0+000,000 bis 0+685,774

Aufgestellt:
Stadt Lörrach

Lörrach, den 05.04.2019

Genehmigt:
Regierungspräsidium Freiburg
Abt. 4 Straßenwesen und Verkehr
Ref. 44 Straßenplanung

Freiburg, den

Geobasisdaten © Landesamt für Geoinformation und Landentwicklung Baden-Württemberg, www.lgl-bw.de, Az.: 2851.9- 1/19
Geofachdaten: Landesanstalt für Umwelt, Messungen und Naturschutz Baden-Württemberg

CARDVersion 9.104 Breite: 132,0 cm, Höhe: 81,0 cm, Winkel: 100,000 Gon