




Nur für interne Zwecke

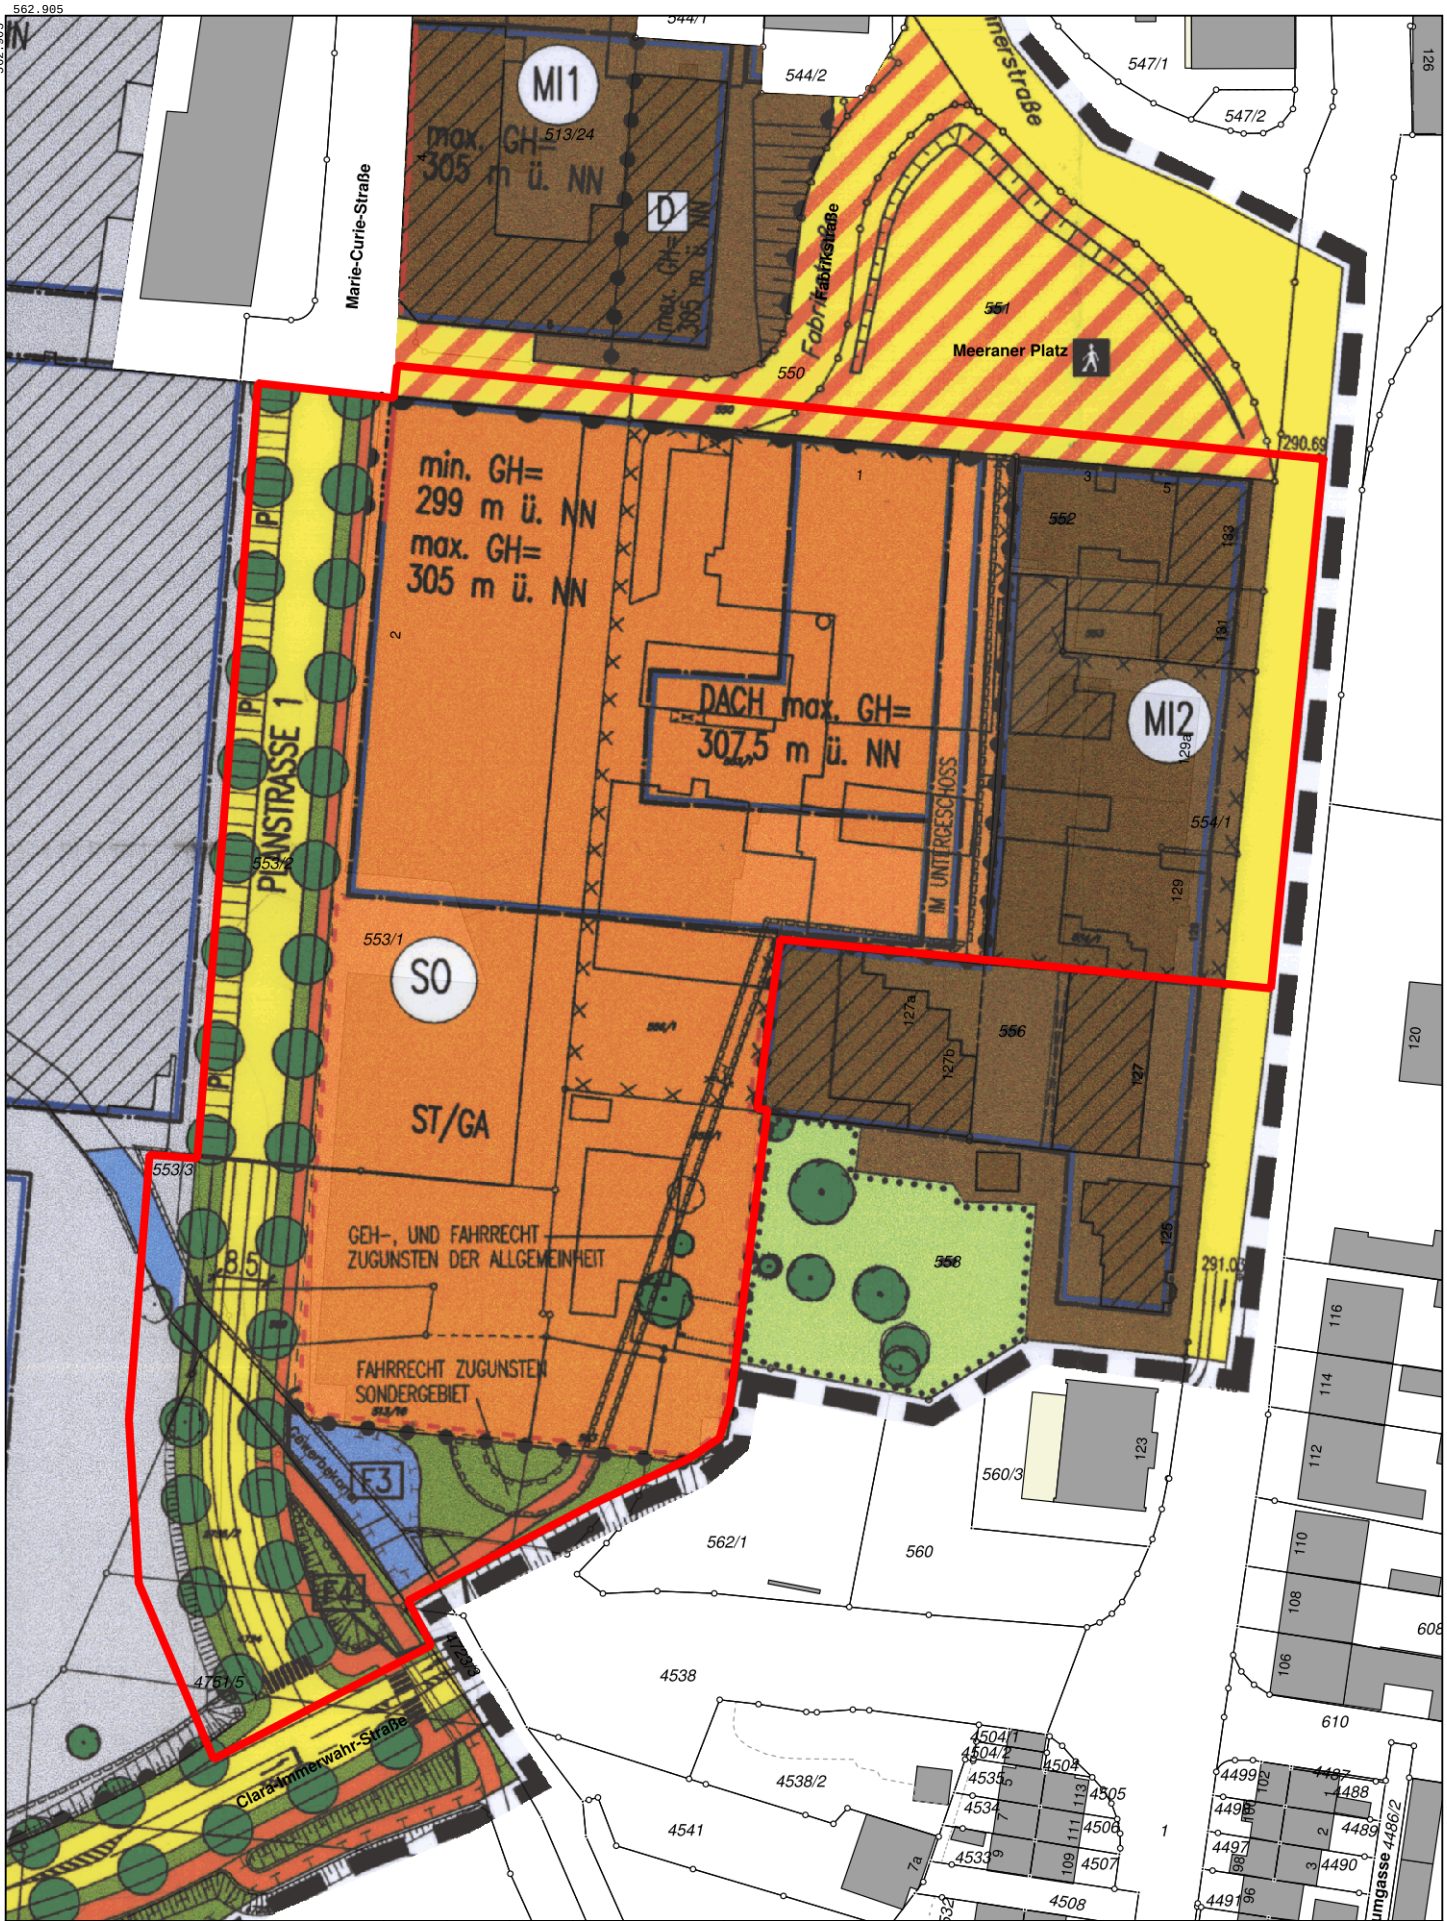

Lörrach

Copyright Stadt Lörrach

R 3399224 H 5275252

Lagebez.	Westl. Innenstadt I, Änderung 1		
Bemerkung	Anlage 3: Bebauungsplan-Übersicht		
Maßstab	1:1200		
Datum	15.08.2016 15:34 Uhr		
Bearbeiter	Färber, Stephan		



geoservice

geoservice.regiodata-service.de