

# Erschließung "Belist" in Lörrach - Haagen OR 04.10.16 / AUT 06.10.16 Verkehrsanlagen


## Erschließung "Belist" in Lörrach - Haagen

Verkehrsanlagen  
Entwurfsplanung

Lageplan

Maßstab: 1:1.000

Sept. 2016

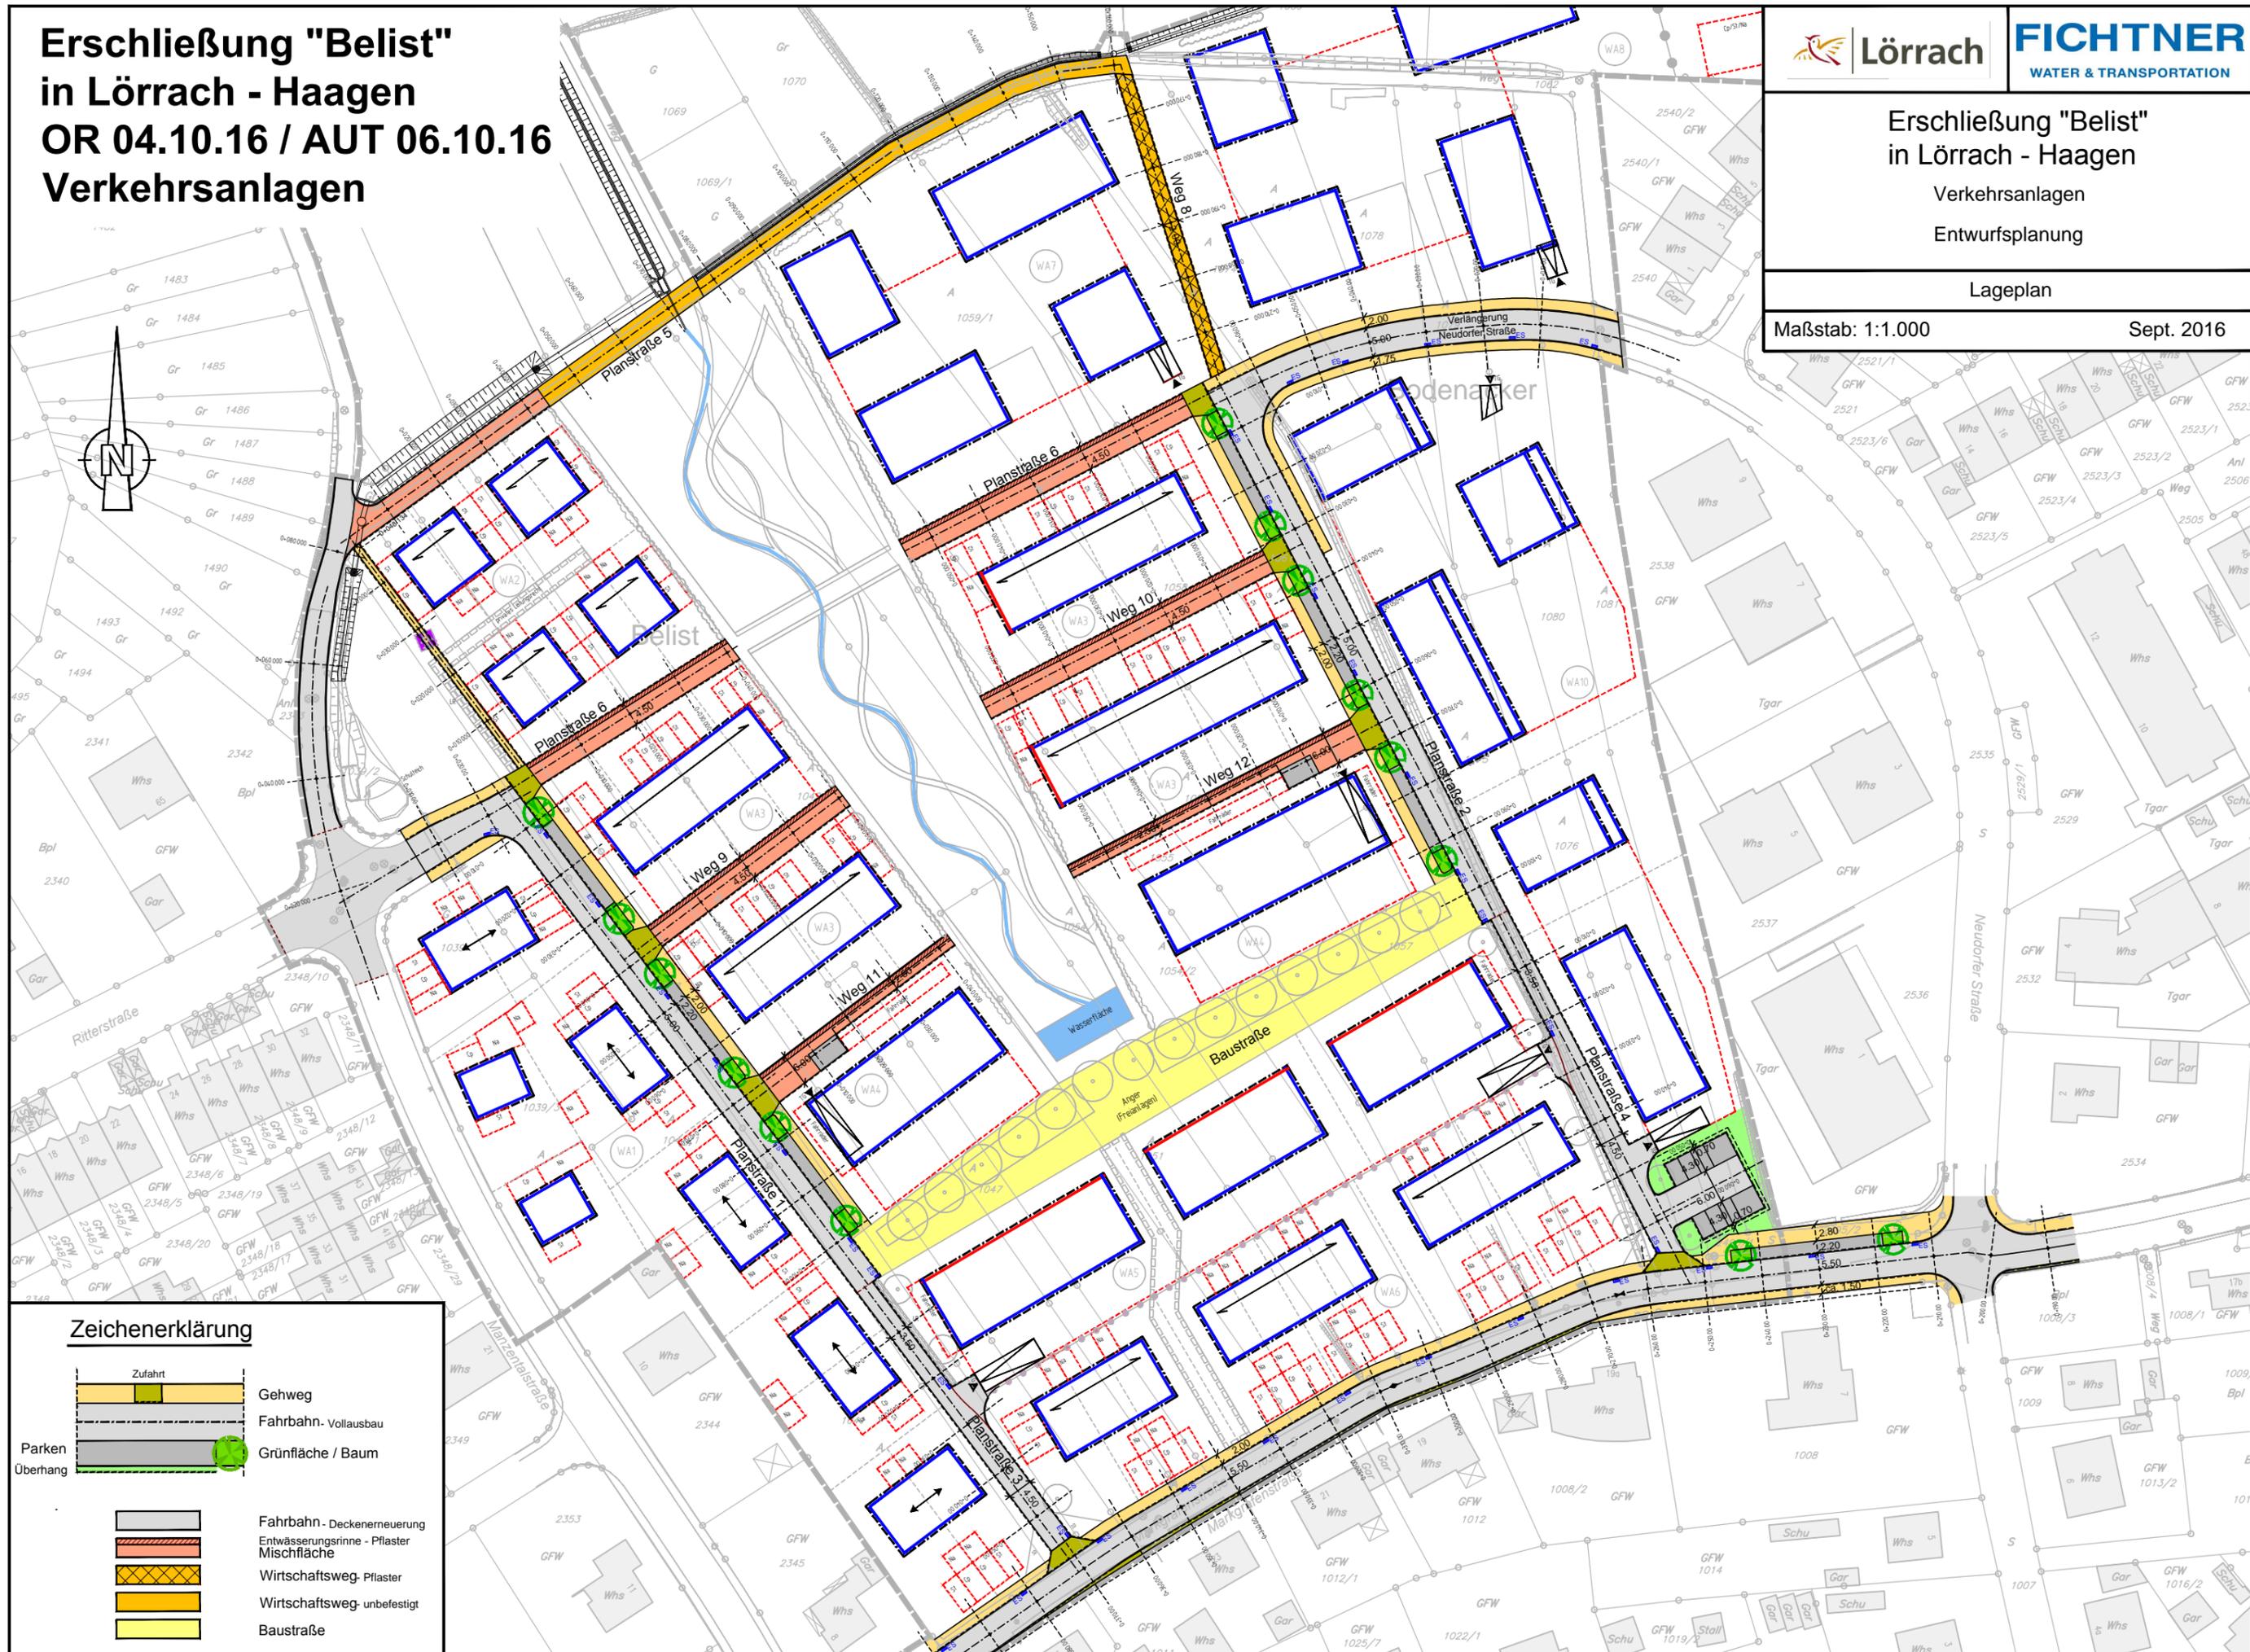

### Zeichenerklärung

- |  |                       |  |                               |
|--|-----------------------|--|-------------------------------|
|  | Zufahrt               |  | Gehweg                        |
|  | Fahrbahn - vollausbau |  | Grünfläche / Baum             |
|  | Parken                |  | Fahrbahn - Deckenerneuerung   |
|  | Oberhang              |  | Entwässerungsrinne - Pflaster |
|  |                       |  | Wirtschaftsweg - Pflaster     |
|  |                       |  | Wirtschaftsweg - unbefestigt  |
|  |                       |  | Baustraße                     |