


Lageplan Stettengasse, BA1 M 1:100

LEGENDE

- Asphaltbelag
- wasserreg. Wegedecke (Tenne)
- Schottersteinen
- Granit-Kleinfestflaster
- Granitbord
- Einzelr. Großflaster
- Zweist. Großflaster
- Bestandshöhe (Vermesser)
- Höhe, gepflast.
- MW-Kanalisation vorhanden
- RW-Kanal neu
- Straßenablauf D 400, 30x50cm, mit Gussabdeckung (Pfl)

Materialangaben Natursteinbelag: Granit, Bayerwald, gemäß Vorbemerkung Planungsantrag Name, Ort der Gewinnungslage; Deutschland, Hausnummer Farbe gelb/grün genehmigt; Anmerkung wie im Plan beschriftet; Ober- und Unterseite geschrieben und gestrich.

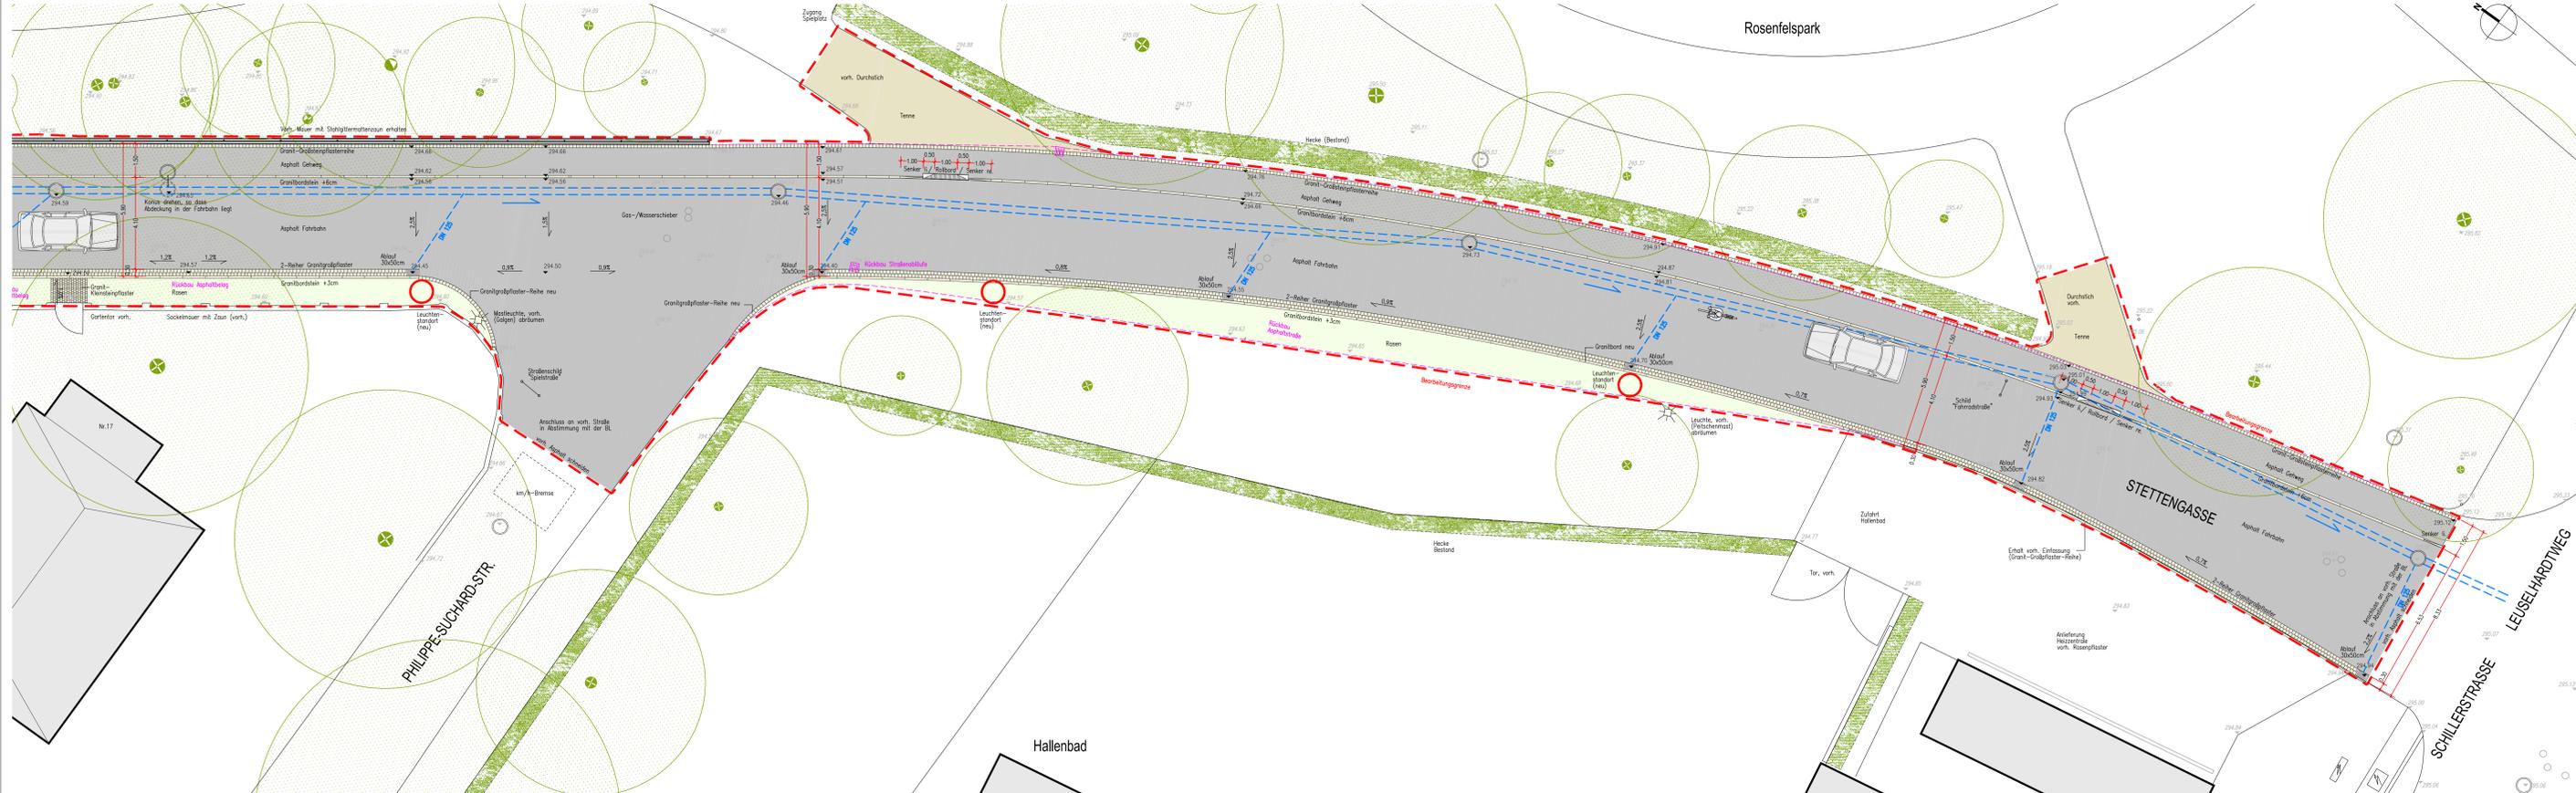

Lageplan Stettengasse, BA2 M 1:100

Alle Höhen- und Maßangaben sind vom Auftragnehmer eigenverantwortlich zu überprüfen. Unstimmigkeiten oder Abweichungen sowie Bedenken sind vor der Ausführung unverzüglich der Bauleitung mitzuteilen. Der Auftragnehmer hat sich über die genaue Lage aller Ver- und Entsorgungsleitungen zu informieren. Alle Maßangaben in Metern.

Dieser Plan ist Bestandteil der Ausführungsplanung und gilt nur in Verbindung mit dem Lageplan 1533-05-LA-01. Es gelten die Plangrundlagen, Hinweise und Fußnoten des genannten Lageplans.

Datum	Änderung	Gez.

LAGEPLAN 1533-05-LA-01

NEUBAU STETTENGASSE | LÖRRACH

STADT LÖRRACH · FB 2400 - Straße | Verkehr | Sicherheit

W+P Landschaften · Gerichtstraße 23 · 13347 Berlin · T 030 / 46 60 39 96 · F 030 / 4 62 50 53

PROJEKTLEITUNG	PROJEKTINGENIEUR	PROJEKTZEICHNER

PROJEKTLEITUNG	PROJEKTINGENIEUR	PROJEKTZEICHNER

AUSFÜHRUNGSPLANUNG

PROJEKTLEITUNG	PROJEKTINGENIEUR	PROJEKTZEICHNER

LAGEPLAN / TECHNISCHER PLAN BA1 / BA2

PROJEKTLEITUNG	PROJEKTINGENIEUR	PROJEKTZEICHNER

Das Urheberrecht an dieser Zeichnung verbleibt bei uns. Sie darf ohne unsere ausdrückliche Genehmigung weder vervielfältigt noch weitergegeben, insbesondere in elektronischer Form oder auszugsweise gedruckt werden. (S. 17 Nr. 3 des Gesetzes vom 18.09.1987)

W+P LANDSCHAFTEN