


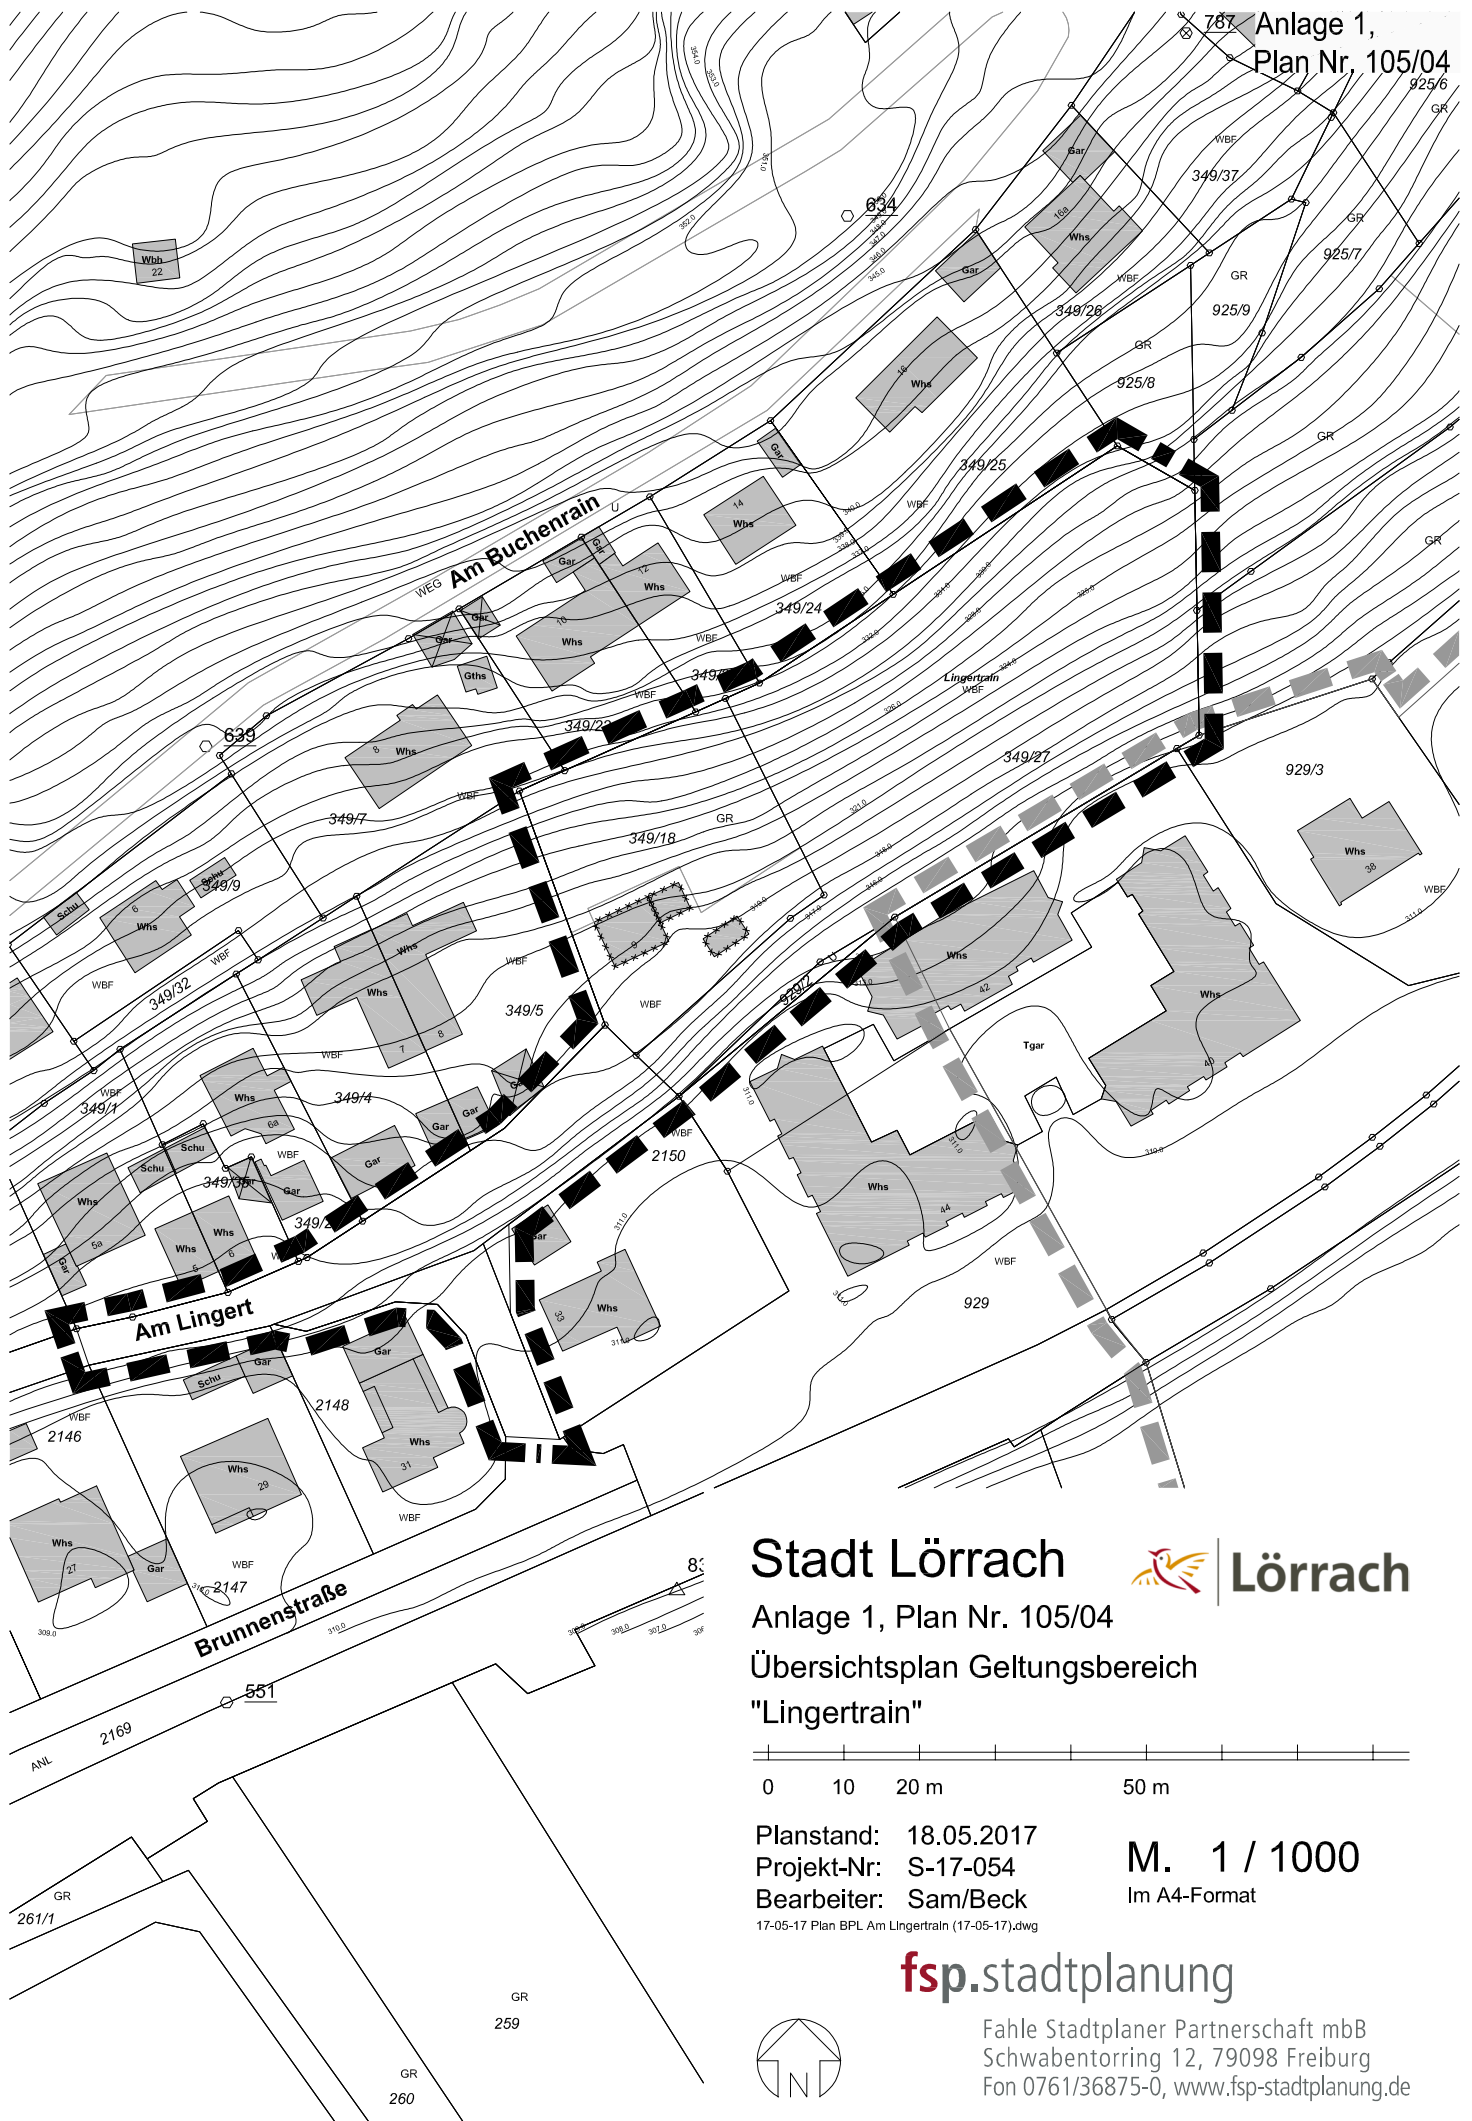

Stadt Lörrach




Lörrach

Anlage 1, Plan Nr. 105/04

Übersichtsplan Geltungsbereich

"Lingertrain"

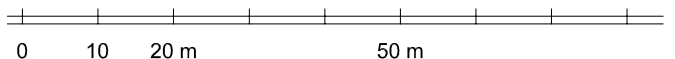

Planstand: 18.05.2017

Projekt-Nr: S-17-054

Bearbeiter: Sam/Beck

17-05-17 Plan BPL Am Lingertrain (17-05-17).dwg

M. 1 / 1000

Im A4-Format

fsp.stadtplanung

Fahle Stadtplaner Partnerschaft mbB
Schwabentorring 12, 79098 Freiburg
Fon 0761/36875-0, www.fsp-stadtplanung.de

