


Erschließung "Belist"
in Lörrach - Haagen

Verkehrsanlagen
Übersichtslageplan

Ausführungsplanung

Unterlage Nr.: 2.1 M. 1:1000 Jan. 2017

Nur zur Ausschreibung

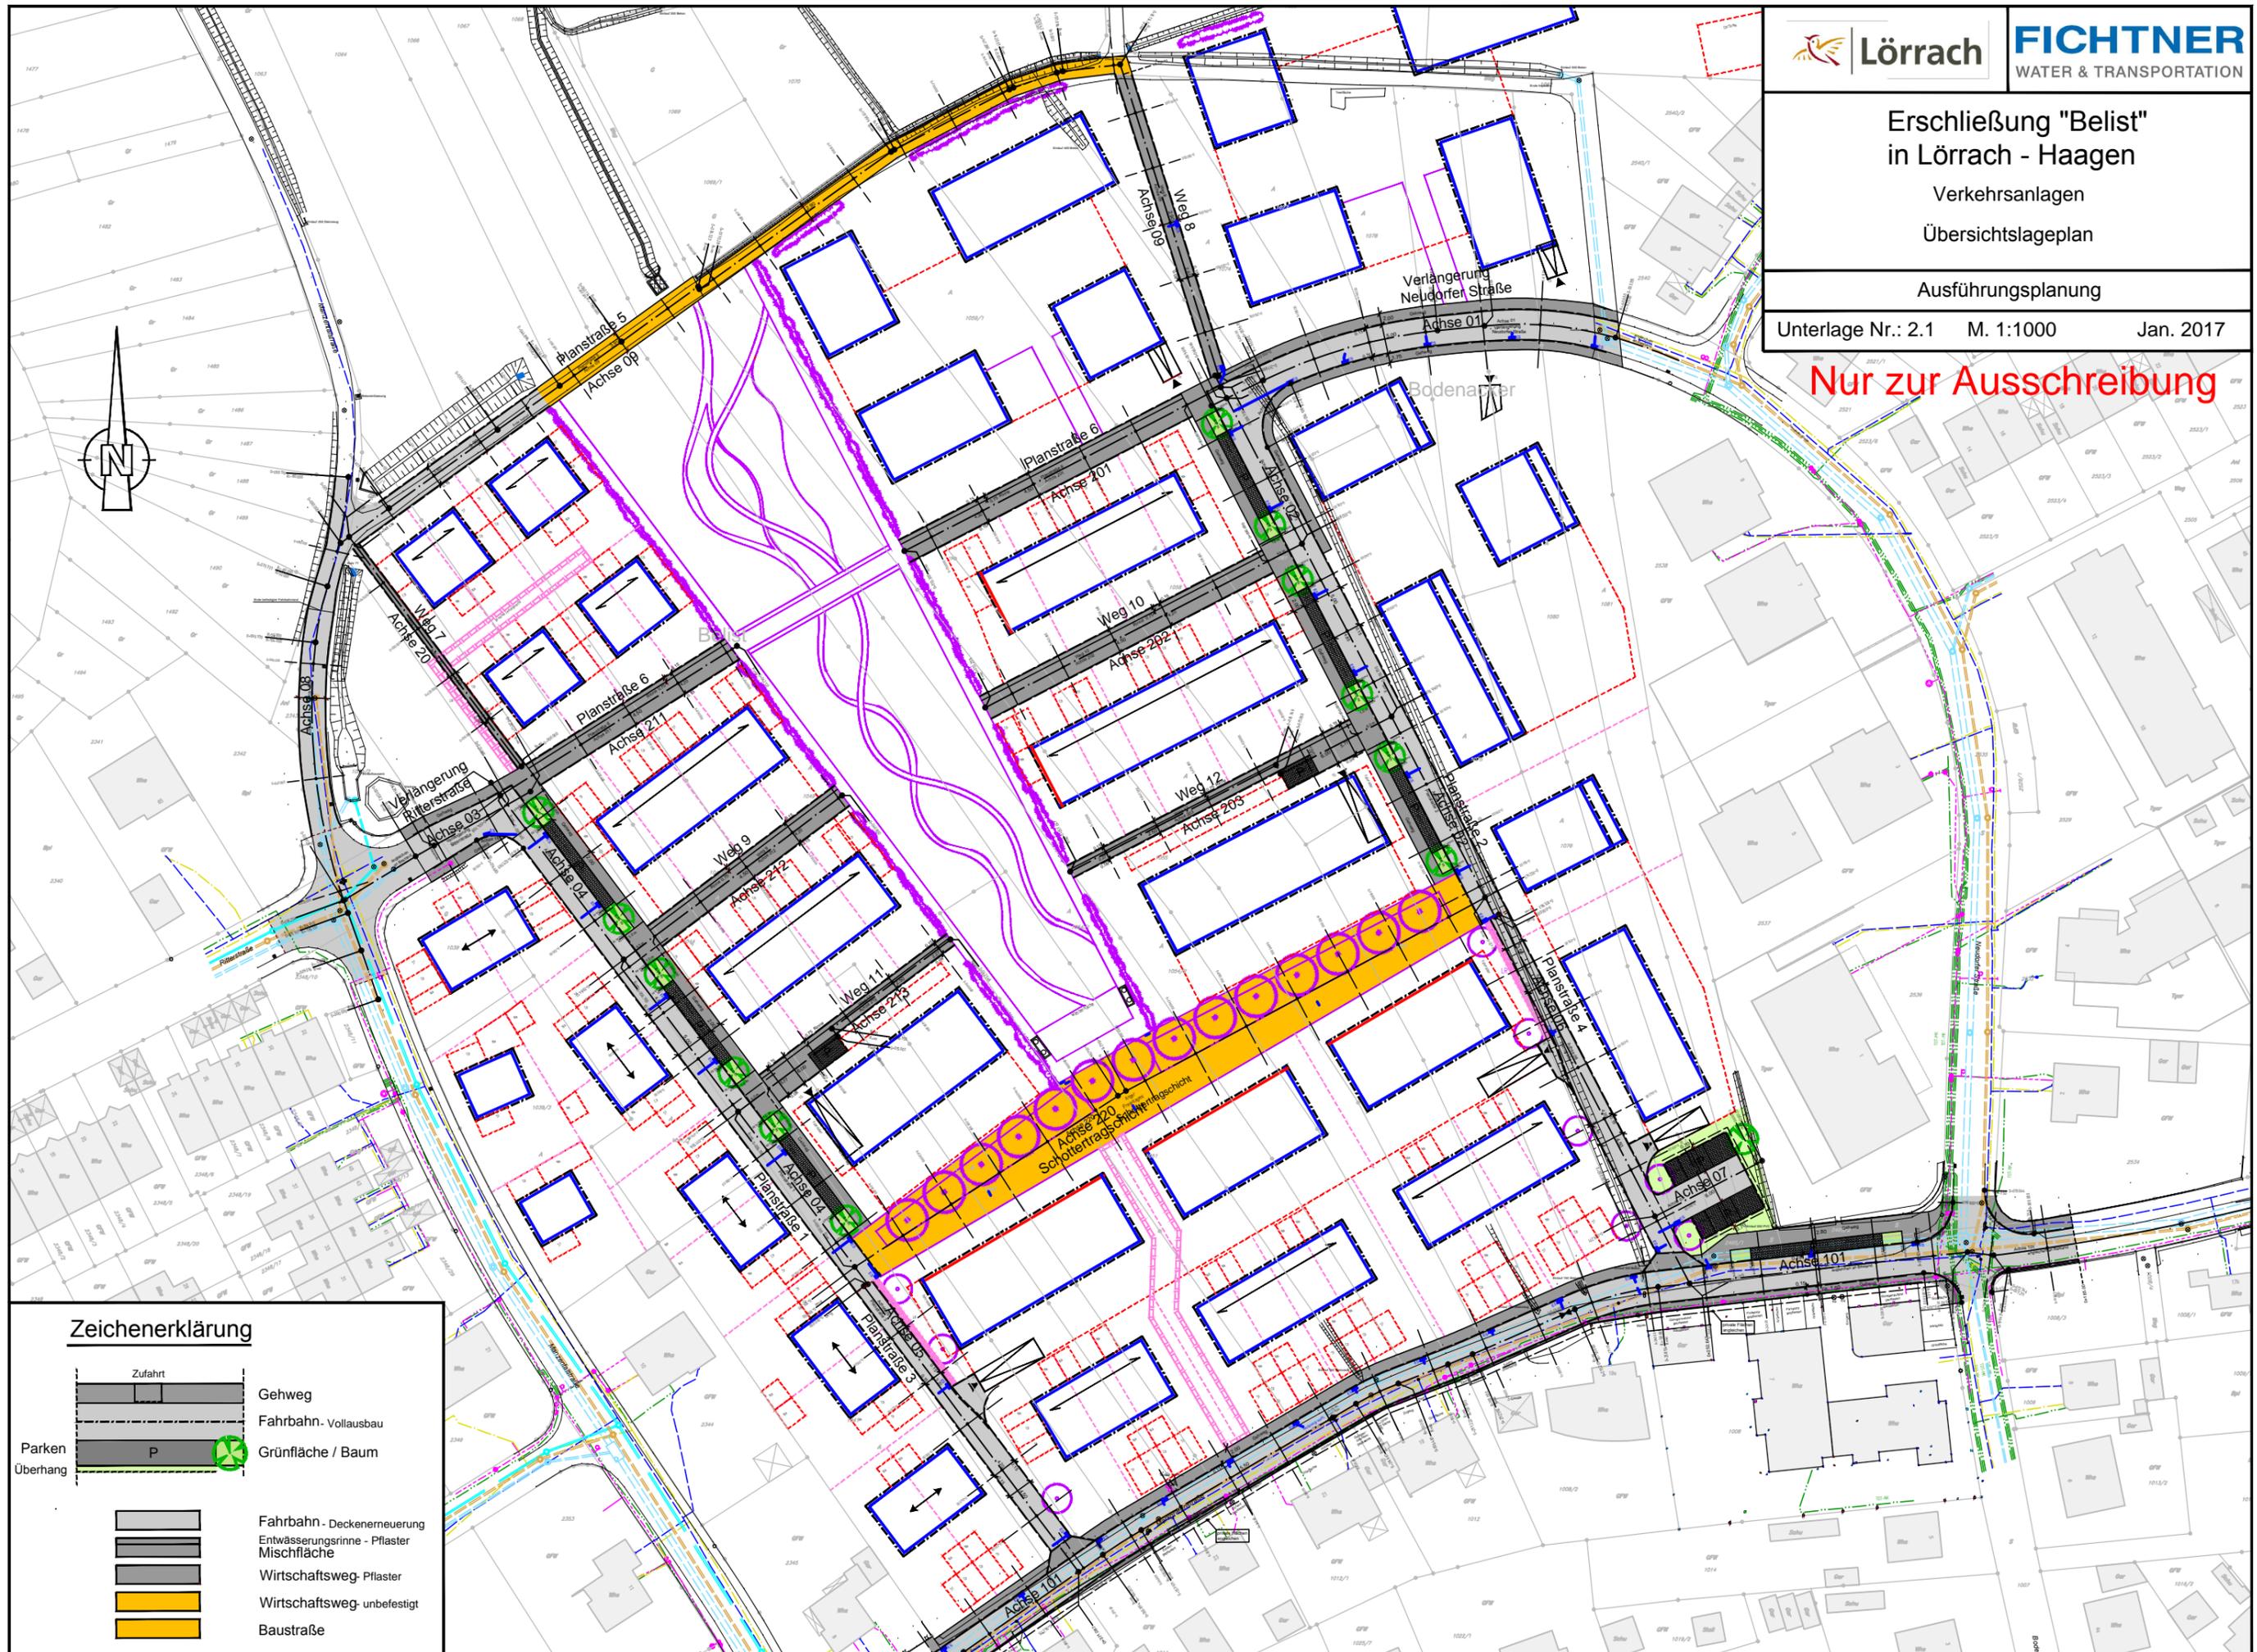

Zeichenerklärung

	Zufahrt		Gehweg
	Fahrbahn - Vollausbau		Grünfläche / Baum
	Parken Überhang		Fahrbahn - Deckenerneuerung
	P		Entwässerungsrinne - Pflaster
			Mischfläche
			Wirtschaftsweg - Pflaster
			Wirtschaftsweg - unbefestigt
			Baustraße