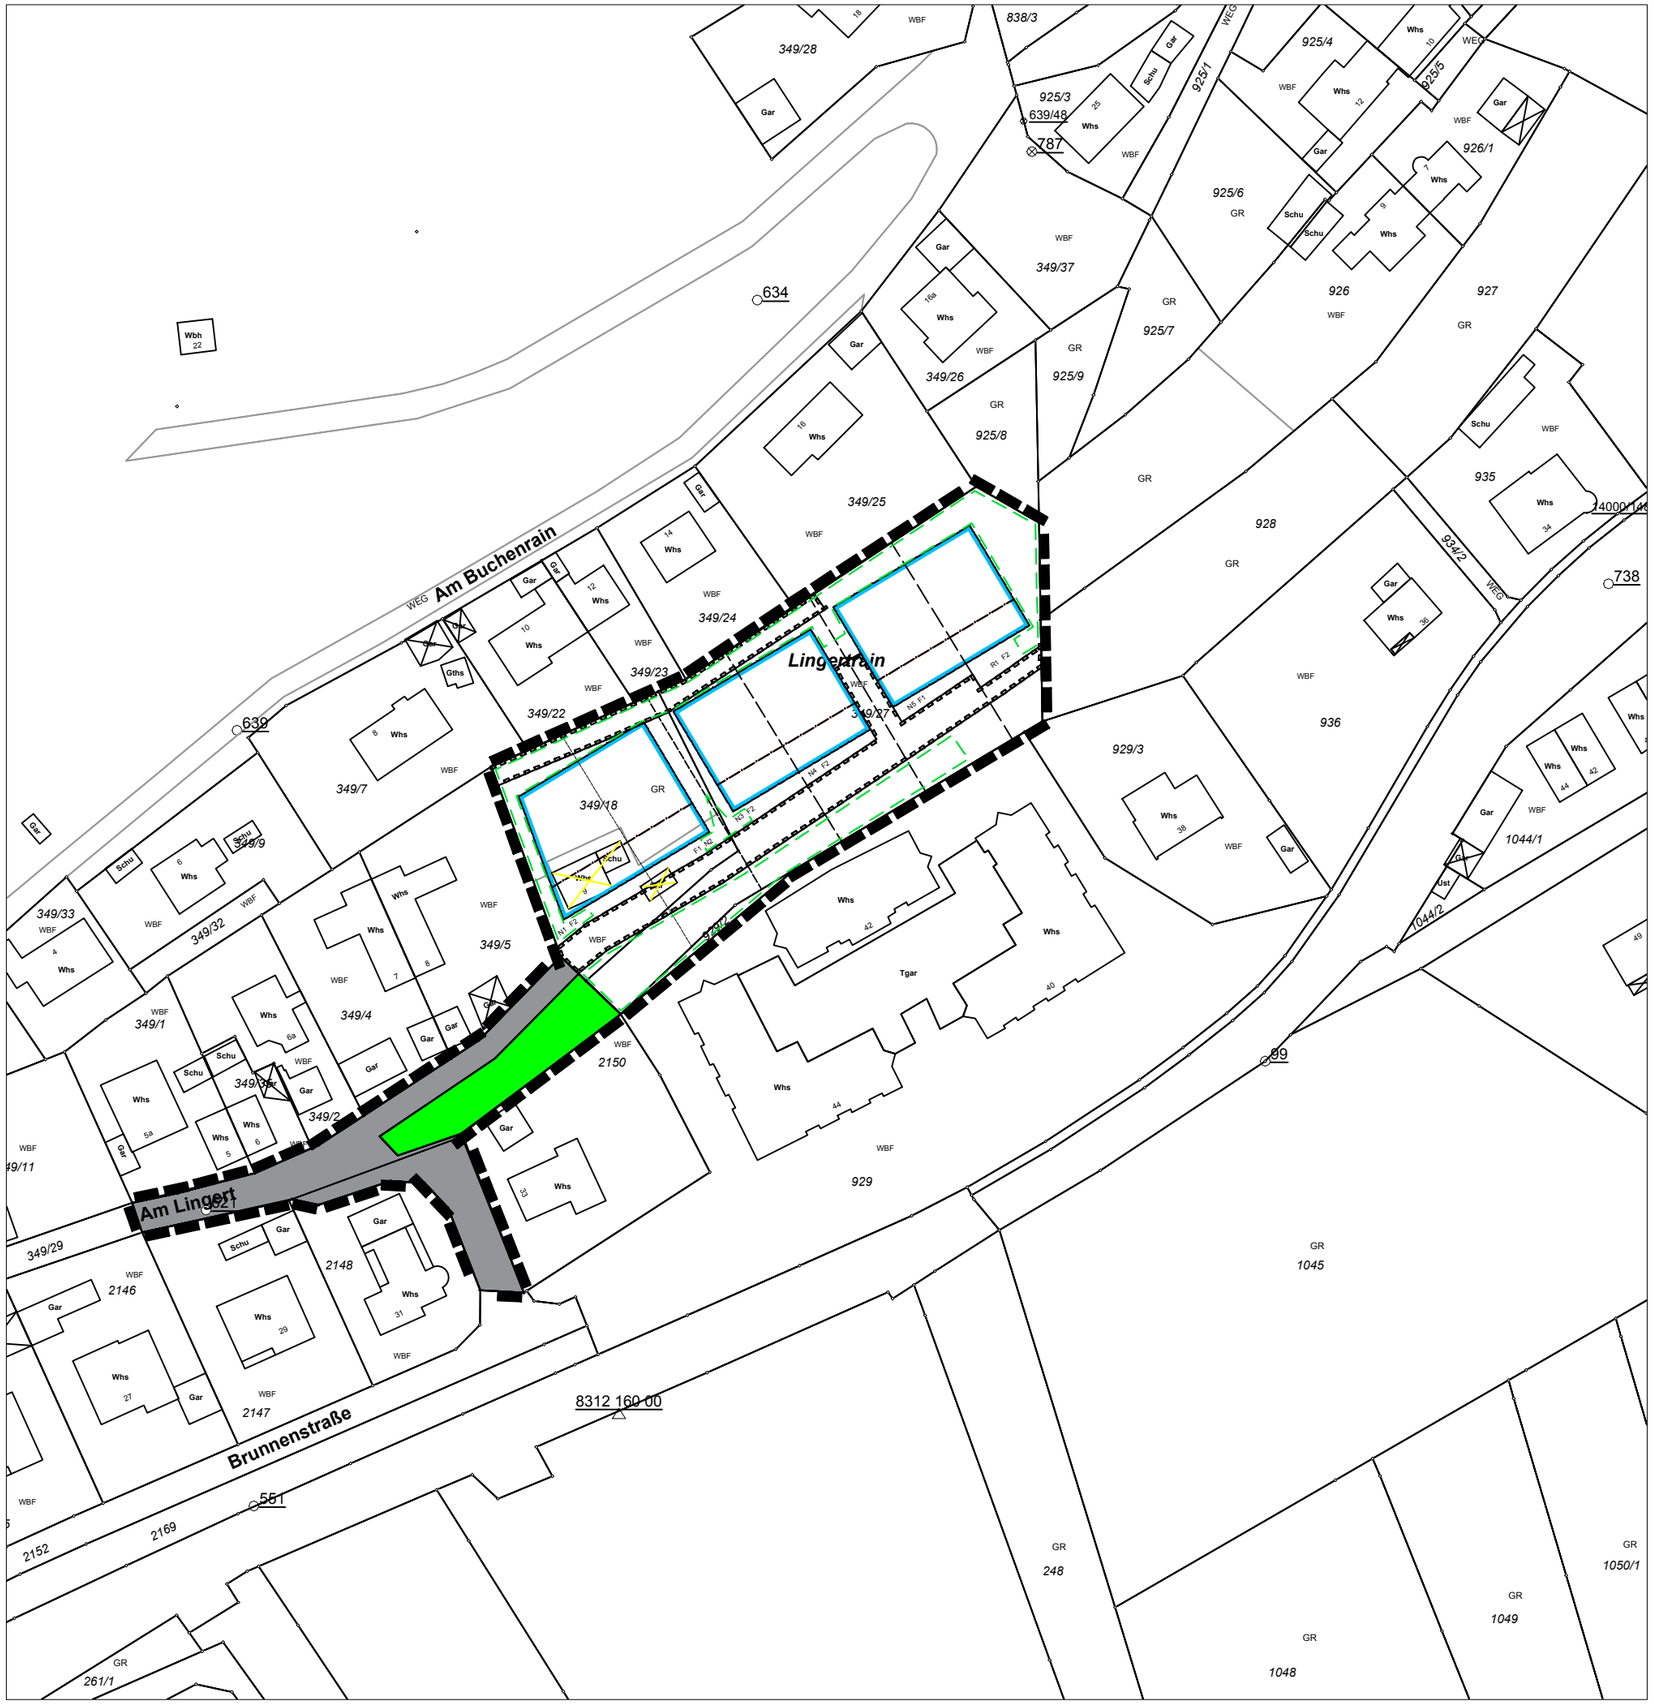

Legende

Maßnahmen

	Grenze Plangebiet
	öffentliche Verkehrsflächen
	Geh- und Leitungsrecht
	geplante Grundstücksgrenzen
	geplante Baufenster
	öffentliches Verkehrsgrün
	abzubrechende Gebäude
N1- N6	**Anbringung Vogelnistkasten**
F1- F2	**Anbringung Fledermausquartier**
	Fläche für Amphibien- und Reptilienhabitate

Stadt Lörrach

Ortsteil Haagen

Bebauungsplan "Lingertrain"

Abwägung der Umweltbelange nach §13 a BauGB

Massnahmen

Anlage 7.3

PLAN M 1:1.000

GaLaPlan Kunz
Garten- und Landschaftsplanung
Kurhausstraße 3; 79674 Todtnauberg
Tel- 07671/962870 Fax. 07671/962871

Stand 11.05.2017