


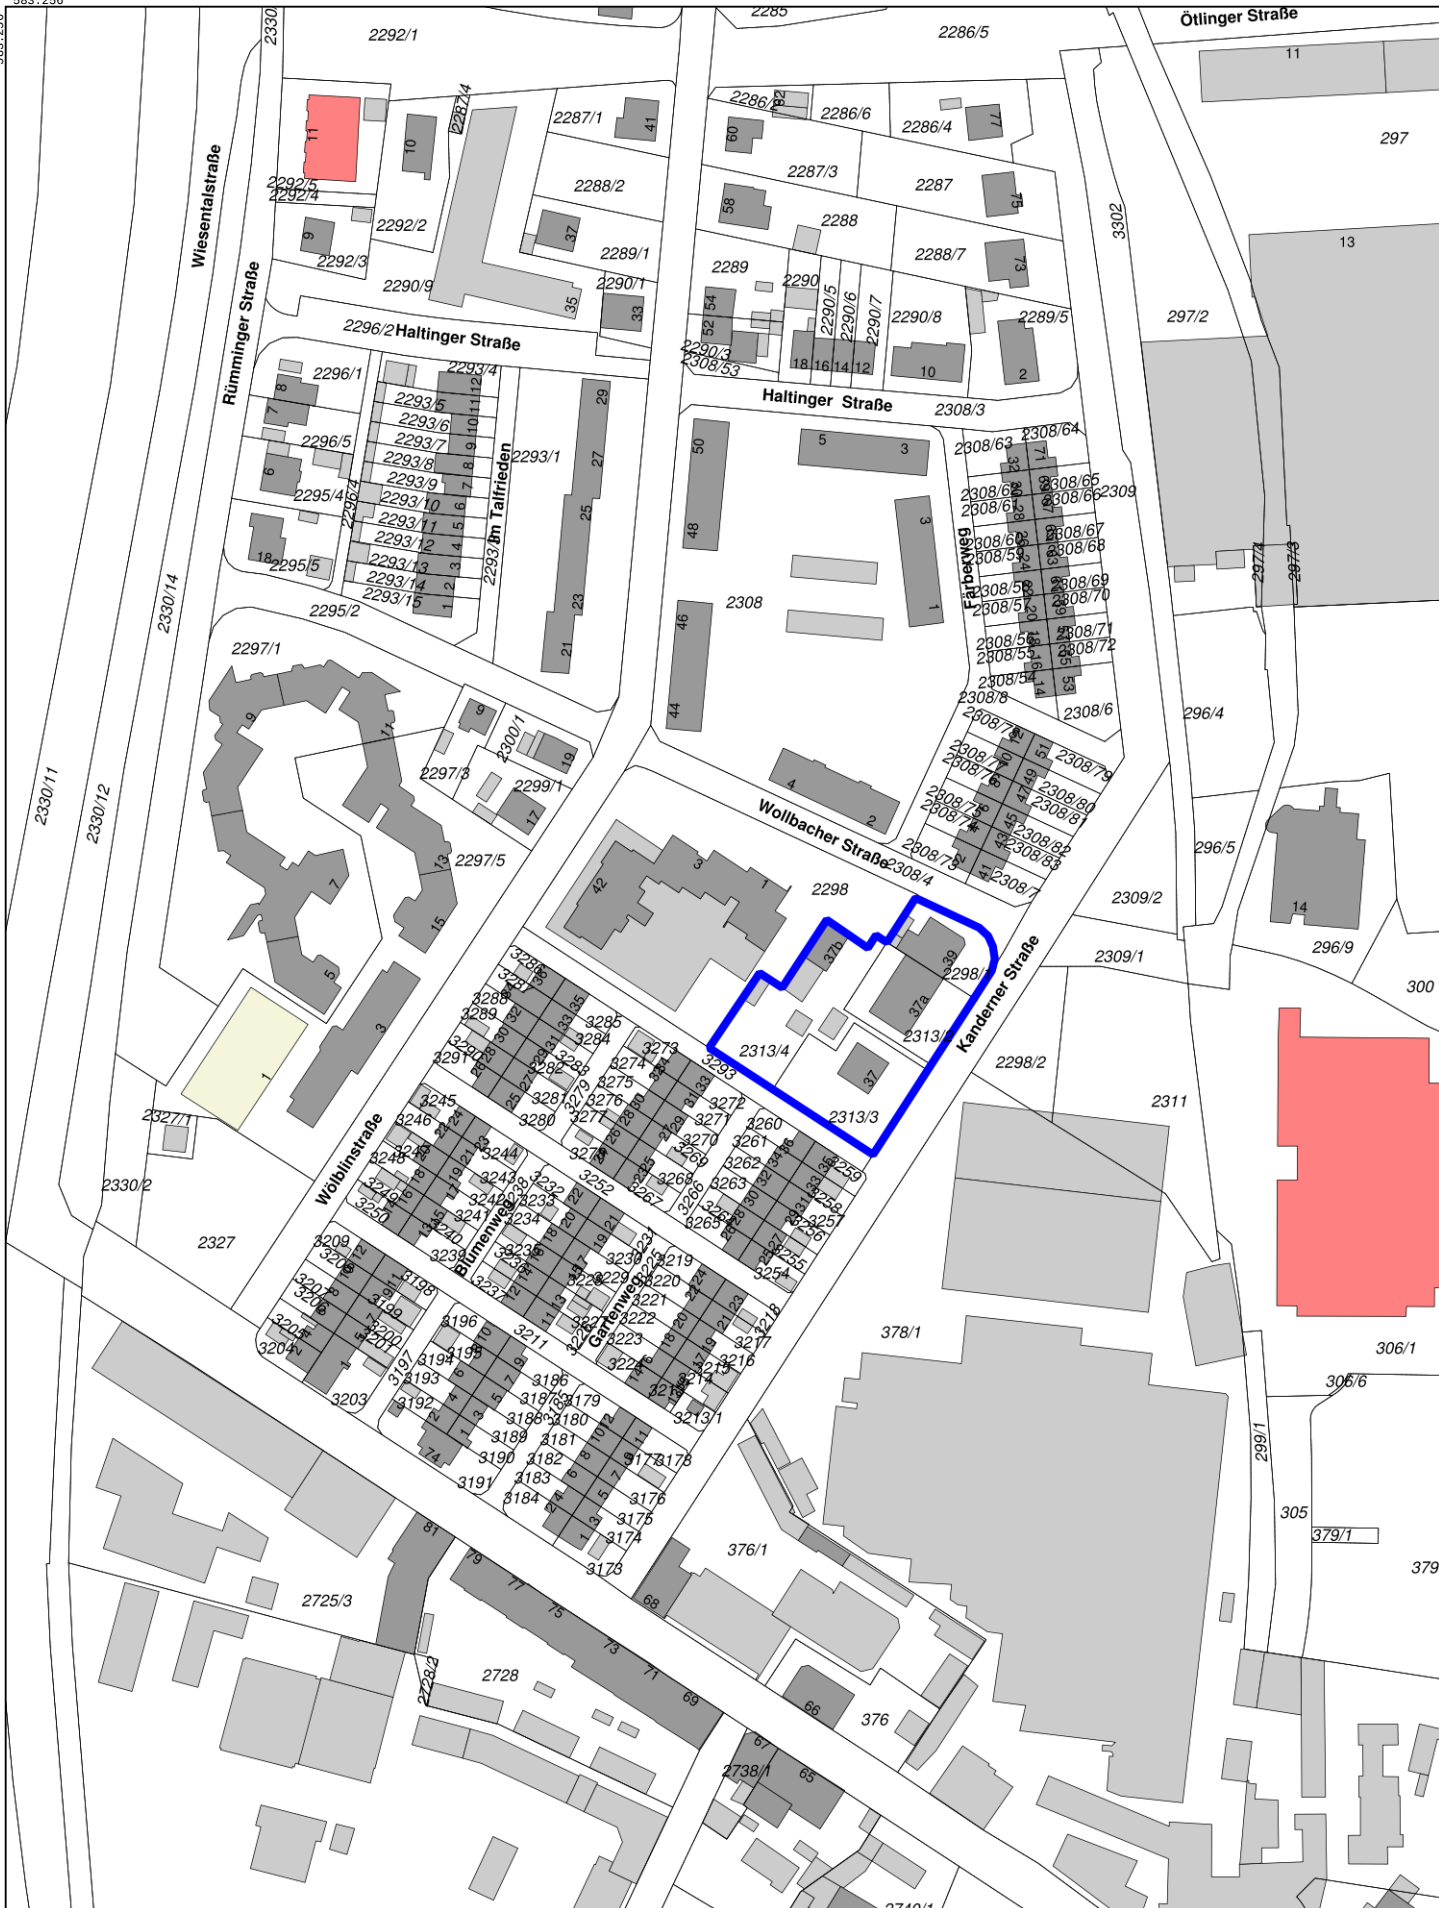

25m 25m 25m

Nur für interne Zwecke



Lörrach

Copyright Stadt Lörrach

R 3398993 H 5276051

Lagebez.

Bebauungsplan "Kanderner Straße"

Bemerkung

Anlage 1: Lageplan

Maßstab

1:2.000

Datum

08.11.2016 16:44 Uhr

Bearbeiter

Färber, Stephan



geoservice

geoservice.regiodata-service.de