


Geplante Maßnahmen 2017/18

- Legende
-  Erweiterung Kirchstraße
 -  Erweiterung Spielplatz
 -  Umgestaltung Straßenraum
 -  Modernisierung von Gebäuden

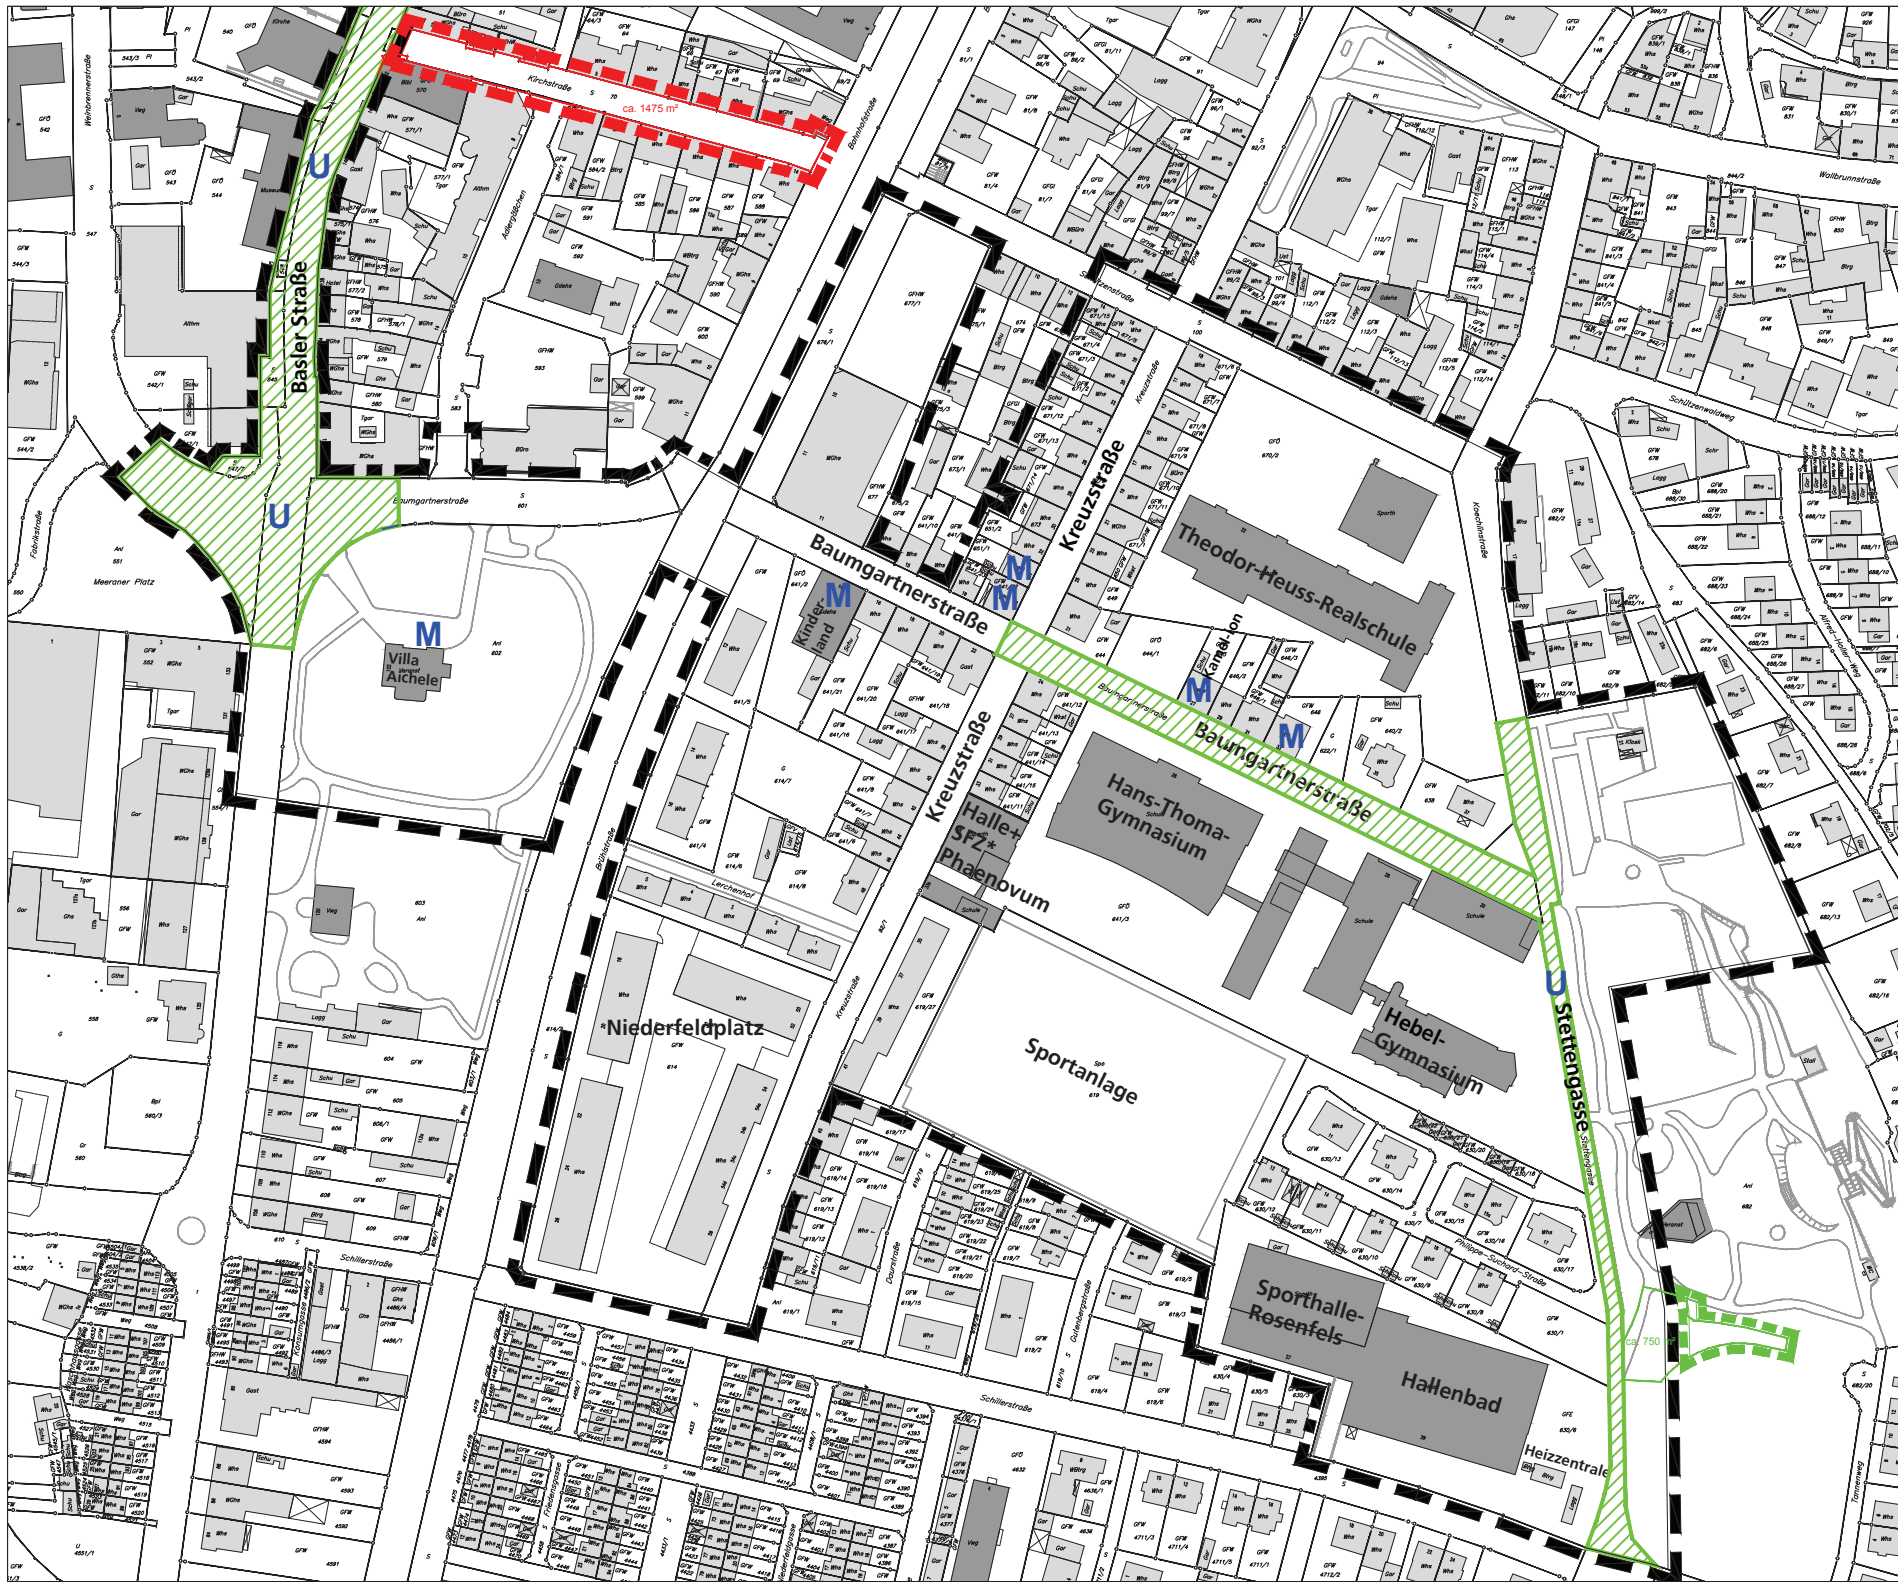

Stadt Lörrach
FB Stadtentwicklung und Stadtplanung
Projekt
Sanierungsgebiet Baumgartnerstraße

Stand : 26.10.2017
Maßstab : 1 : 2500