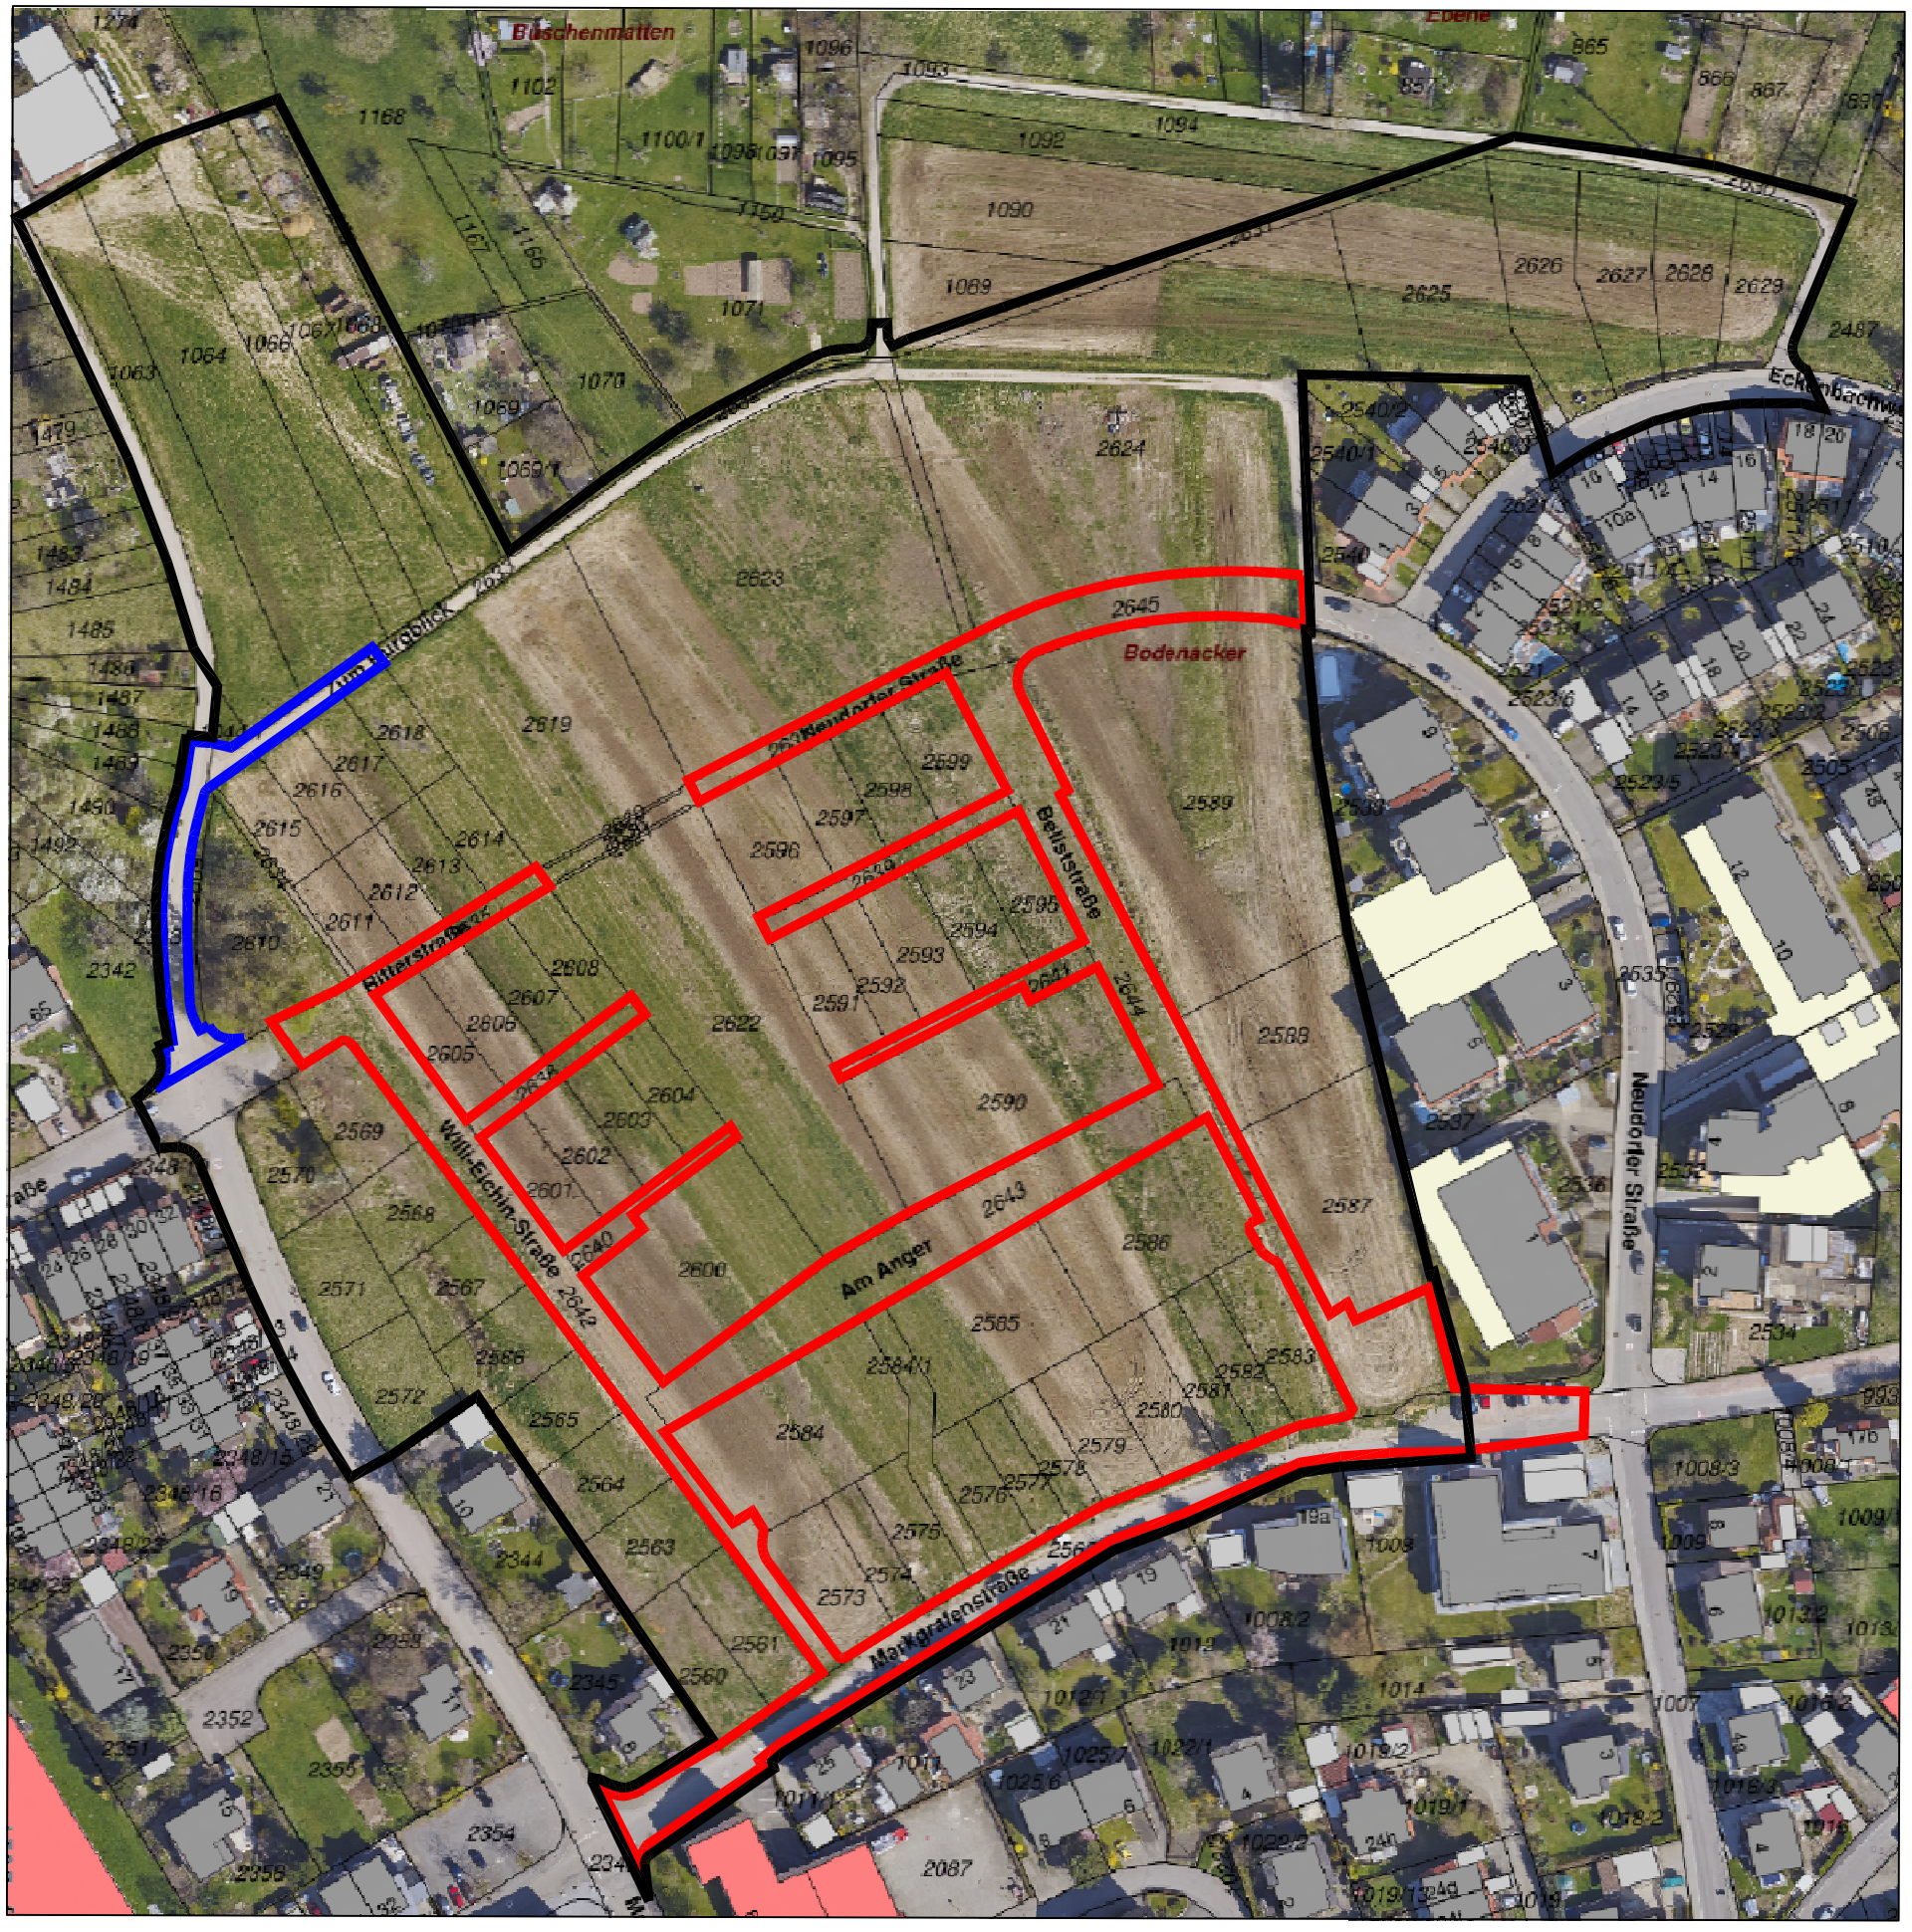

Legende:

- Abrechnungseinheit 1
- Abrechnungseinheit 2
- Bebaungsgrenze

Stadt Lörrach
Straßen/Verkehr/Sicherheit

Belist, Anlage 1 zur Beschlussvorlage 232/2017

Maßstab:1:1500	Datum:25.10.17	gez.:Sei	gep.:Je

Planung:
Stadt Lörrach
Straßen/Verkehr/Sicherheit
Luisenstraße 16
79539 Lörrach

DIN A3