Anlage 1

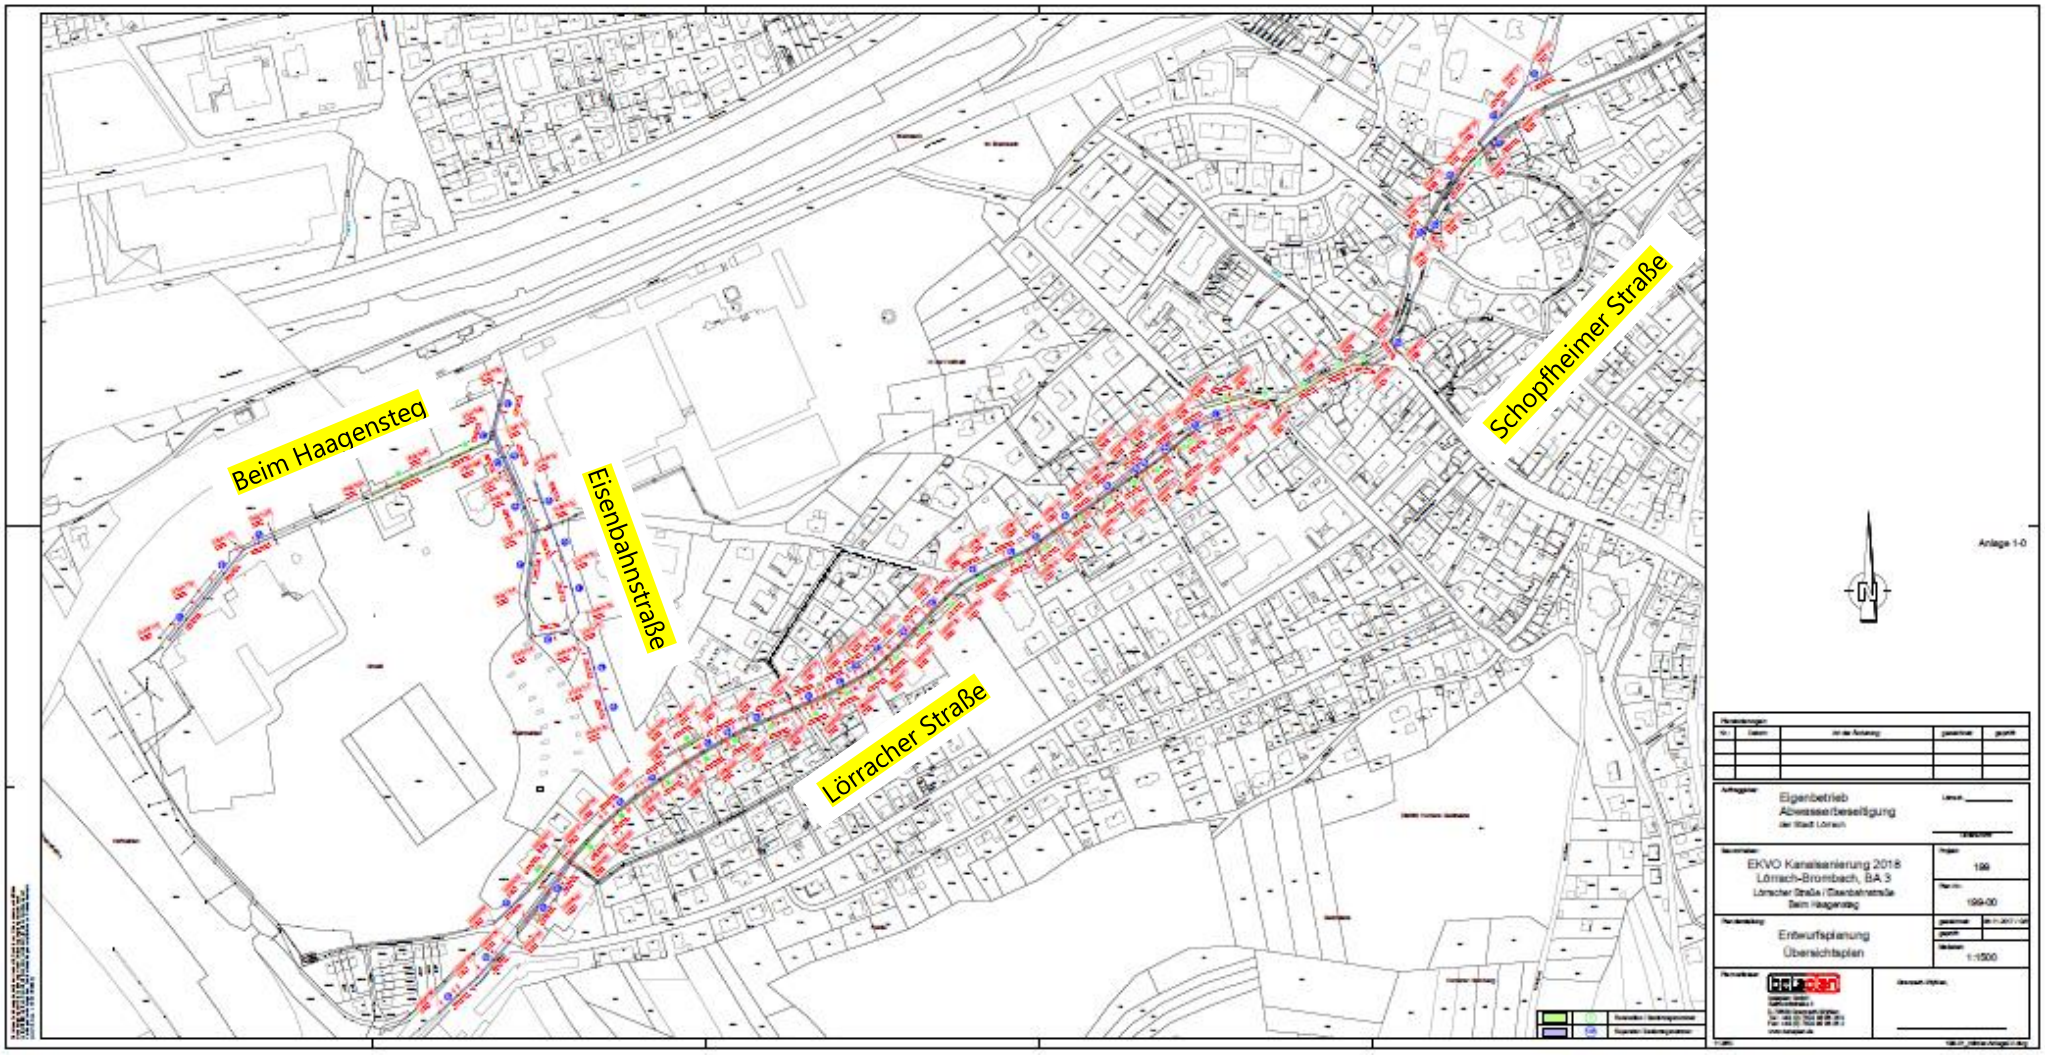
Beim Haagensteg
Eisenbahnstraße
Lörracher Straße
Schopfheimer Straße
Anlage 1-0
Eigenbetrieb
Abwasserbeseitigung
der Stadt Lörrach
EKVO Kanalsanierung 2018
Lörrach-Brombach, BA 3
Lörracher Straße / Eisenbahnstraße
Beim Haagensteg
199
199-00
Entwurfsplanung
Übersichtsplan
1:1000