

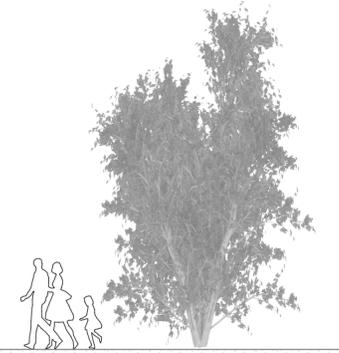
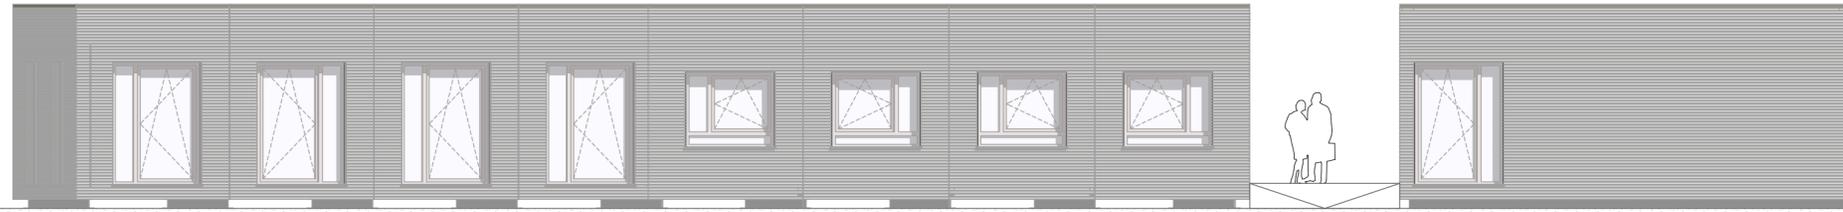
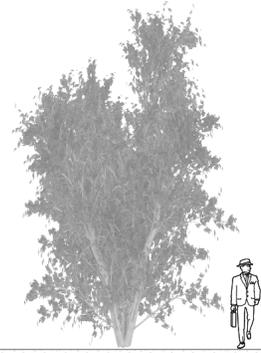





„Ein Haus  
so individuell  
wie die Menschen  
die es bauen“

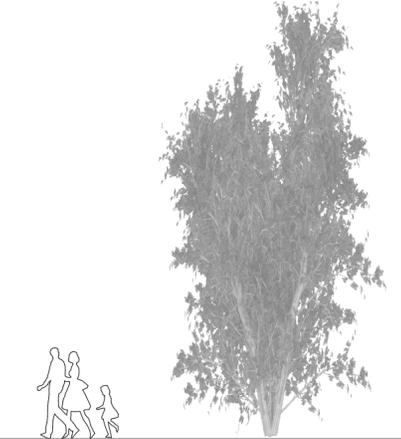


Ansicht Ost

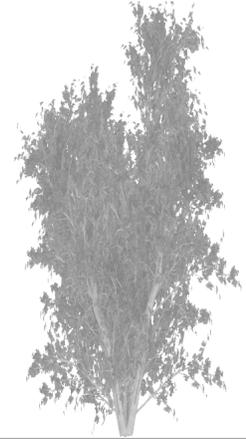

Ansicht West

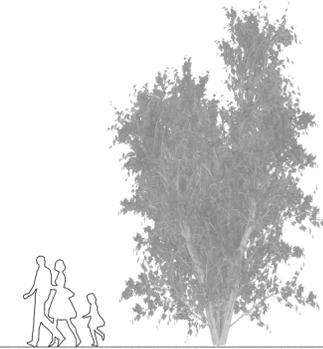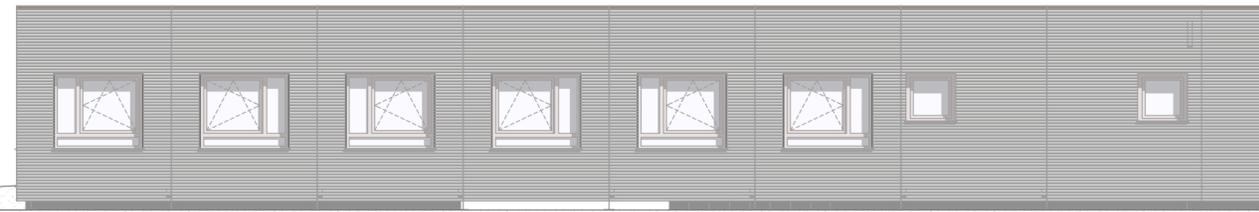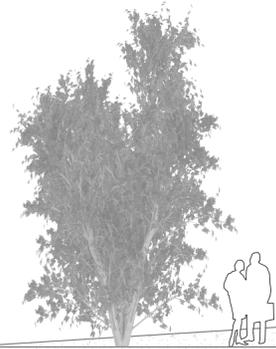

Ansicht Nord

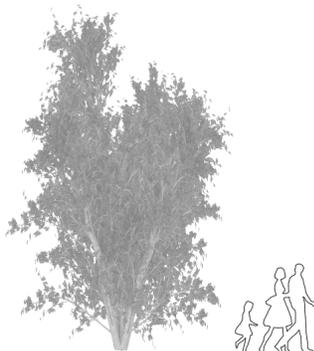

Ansicht Süd

Diese Planung ist urheberrechtlich geschützt und ist geistiges Eigentum der Bauer Holzbausysteme GmbH & Co. KG. Sie darf nur für einen mit uns abgesprochenen Zweck verwendet werden. Eine Weitergabe an Dritte ist ohne unsere ausdrückliche Erlaubnis nicht gestattet. Zuwiderhandlungen werden strafrechtlich verfolgt und lösen u.a. Schadensansprüche aus. Die vorliegende Planung kann Abbildungen darstellen die nicht in dem von uns angebotenen Lieferumfang beinhaltet sind. Im Auftragsfall gilt der Lieferumfang unserer Baubeschreibung als Grundlage der Lieferleistung.

BAUVORHABEN					
<b>Neubau Albert-Schweizer-Schule, Stadt Lörrach</b>					
PLANNUMMER	A-4		DATUM	05.03.2018	
<b>Ansichten Schule</b>			FLURNR.		
			MAßSTAB	1:100	
GRUNDSTÜCKSEIGENTÜMER					
BAUHERR					
DIE NACHBARN					
Index	Datum	Änderung	Index	Datum	Änderung
ENTWURFVERFASSER Dipl.-Ing. ( Uni. ) FLAVIUS SAVIAN BAUER Holzbausysteme GmbH & Co. KG Fabrikstraße 1, D - 86356 Neusäß					
AUSFÜHRUNG: BAUER Holzbausysteme GmbH & Co. KG VARIAHOME Manufaktur: Felix Wankel Straße 3, D - 88239 Wangen im Allgäu Tel: +49.7522 265470, Fax: +49.7522 2654747 Mail: info@variahome.de, Web: www.variahome.de					
<b>VARIAHOME</b> Bauer Holzbausysteme					