


# Geltungsbereiche der überlagerten Bebauungspläne

- "Südlich Grabenstraße", - "Südlich Grabenstraße - 1. Änderung"

Anlage zur  
Begründung  
12.3

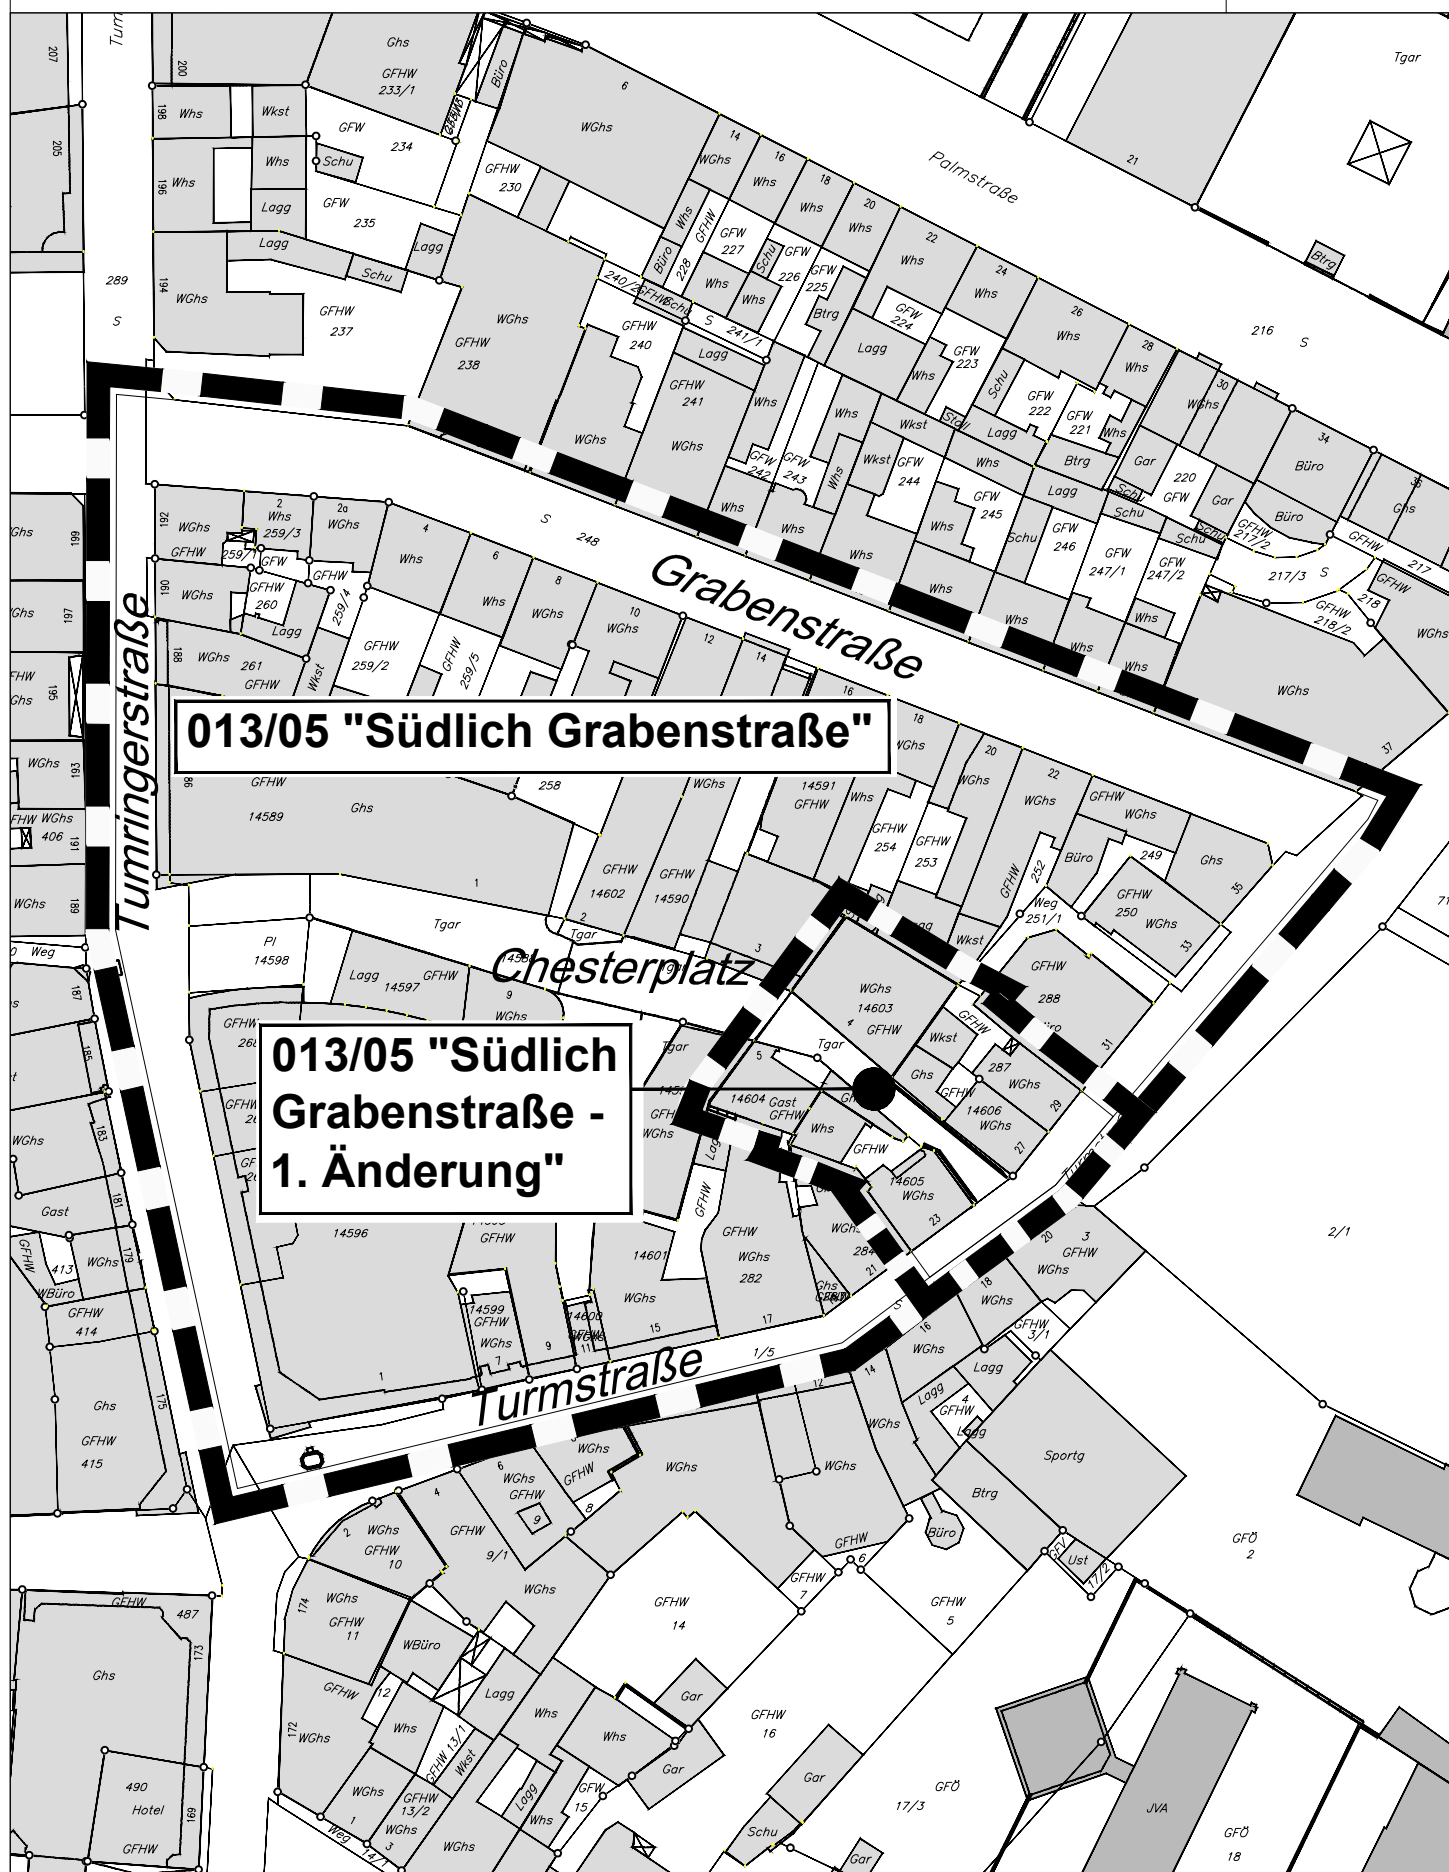

Geltungsbereiche der überlagerten Bebauungspläne



Stand 04/18