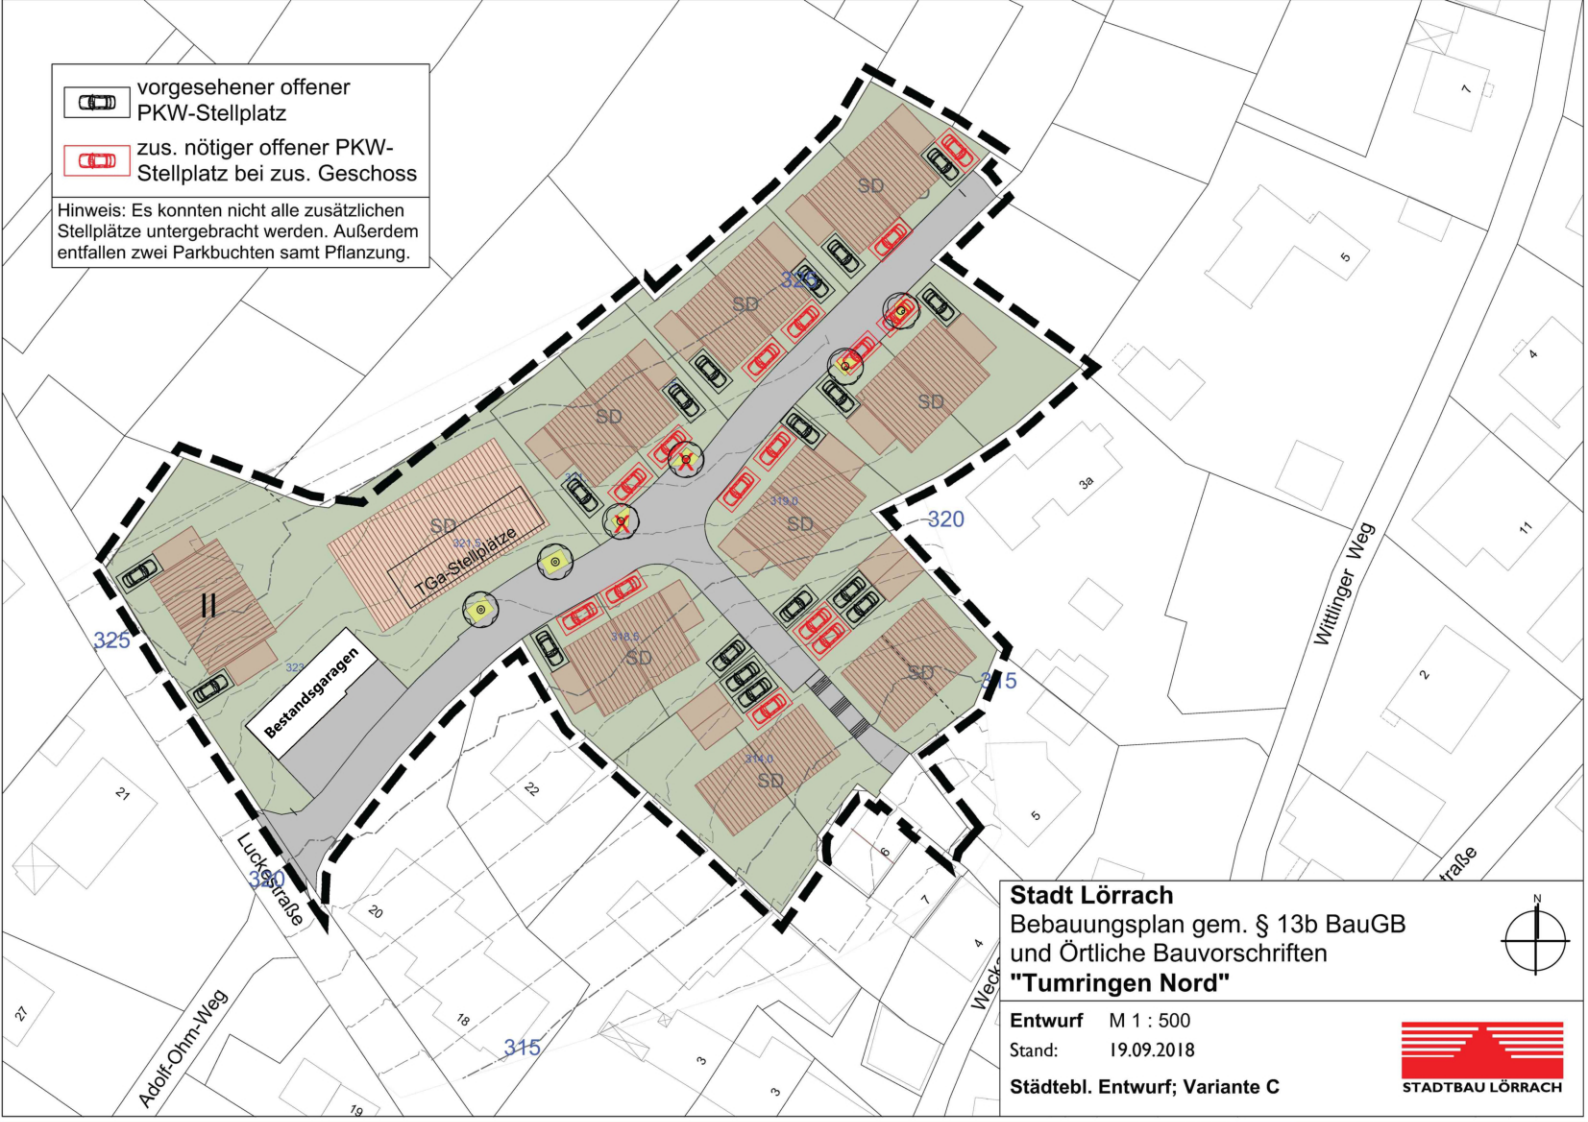
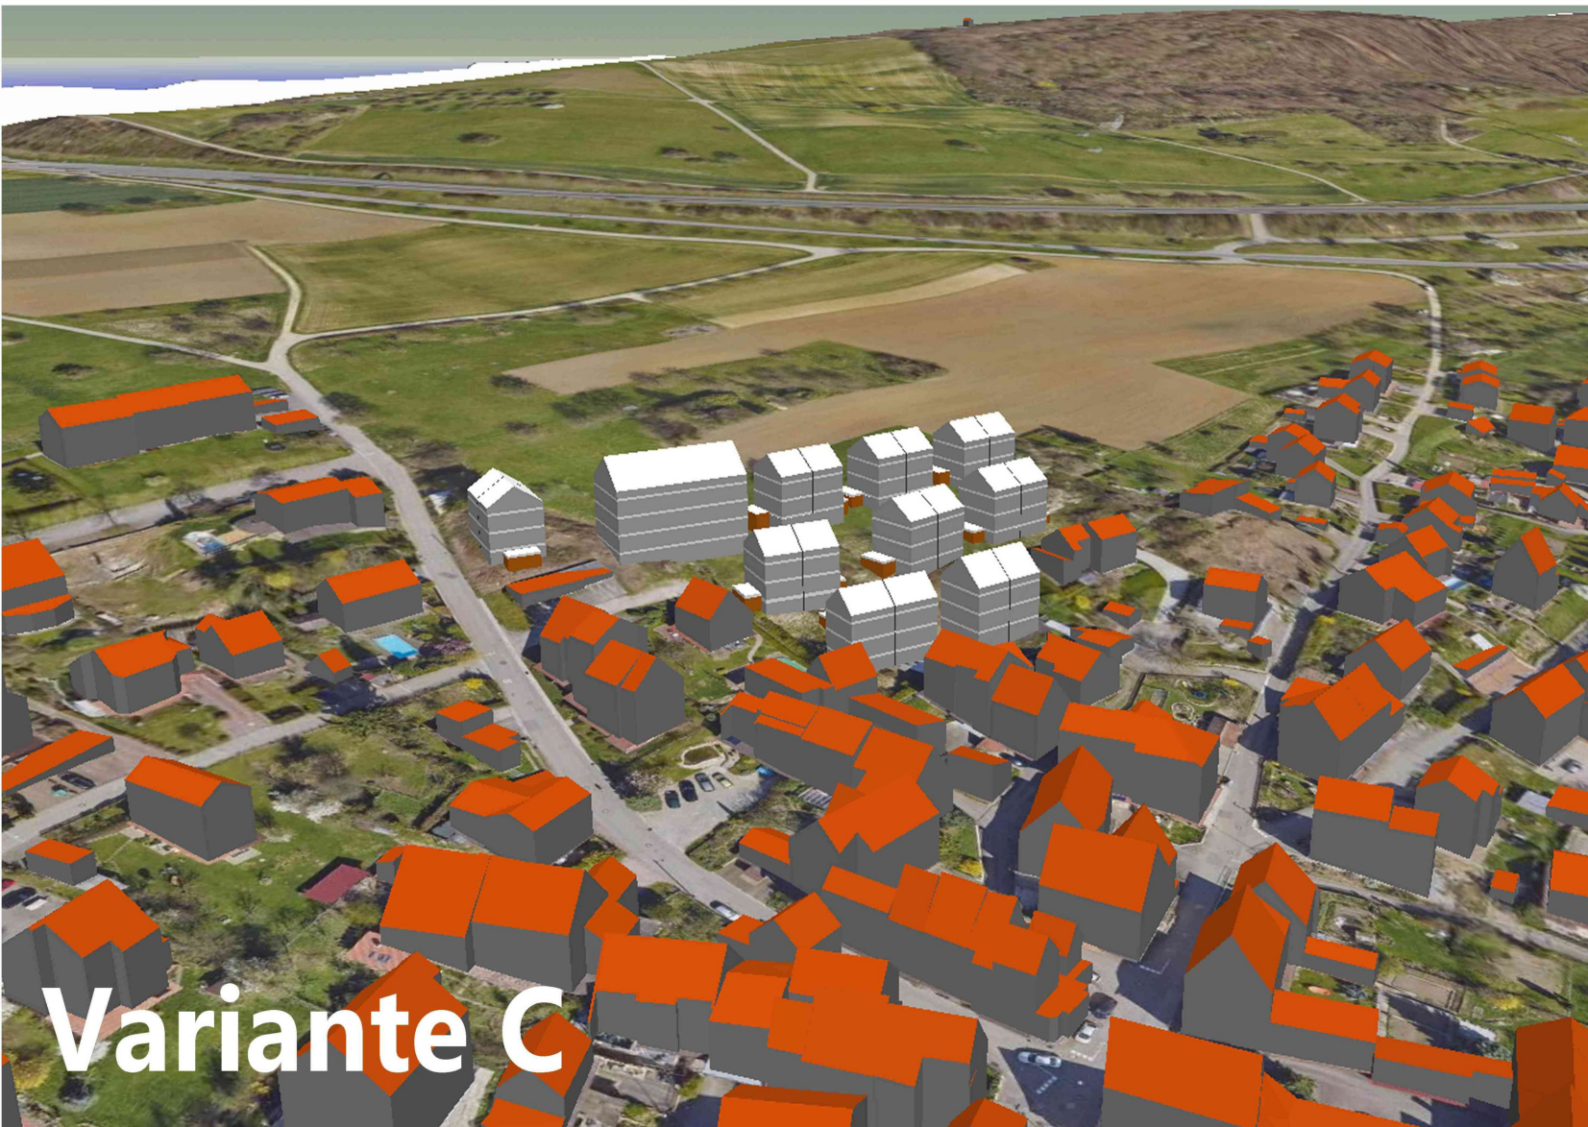

vorgesehener offener PKW-Stellplatz
zus. nötiger offener PKW-Stellplatz bei zus. Geschoss
Hinweis: Es konnten nicht alle zusätzlichen Stellplätze untergebracht werden. Außerdem entfallen zwei Parkbuchten samt Pflanzung.
TGa-Stellplätze
Bestandsgaragen
Wittlinger Weg
Adolf-Ohm-Weg
Luckstraße
SD
II
320
325
315
Stadt Lörrach
Bebauungsplan gem. § 13b BauGB und Örtliche Bauvorschriften
"Tumringen Nord"
Entwurf M 1 : 500
Stand: 19.09.2018
Städtebl. Entwurf; Variante C
STADTBAU LÖRRACH


Variante C