


# Anlage 3 Bahngelände beim Bahnhof Haagen

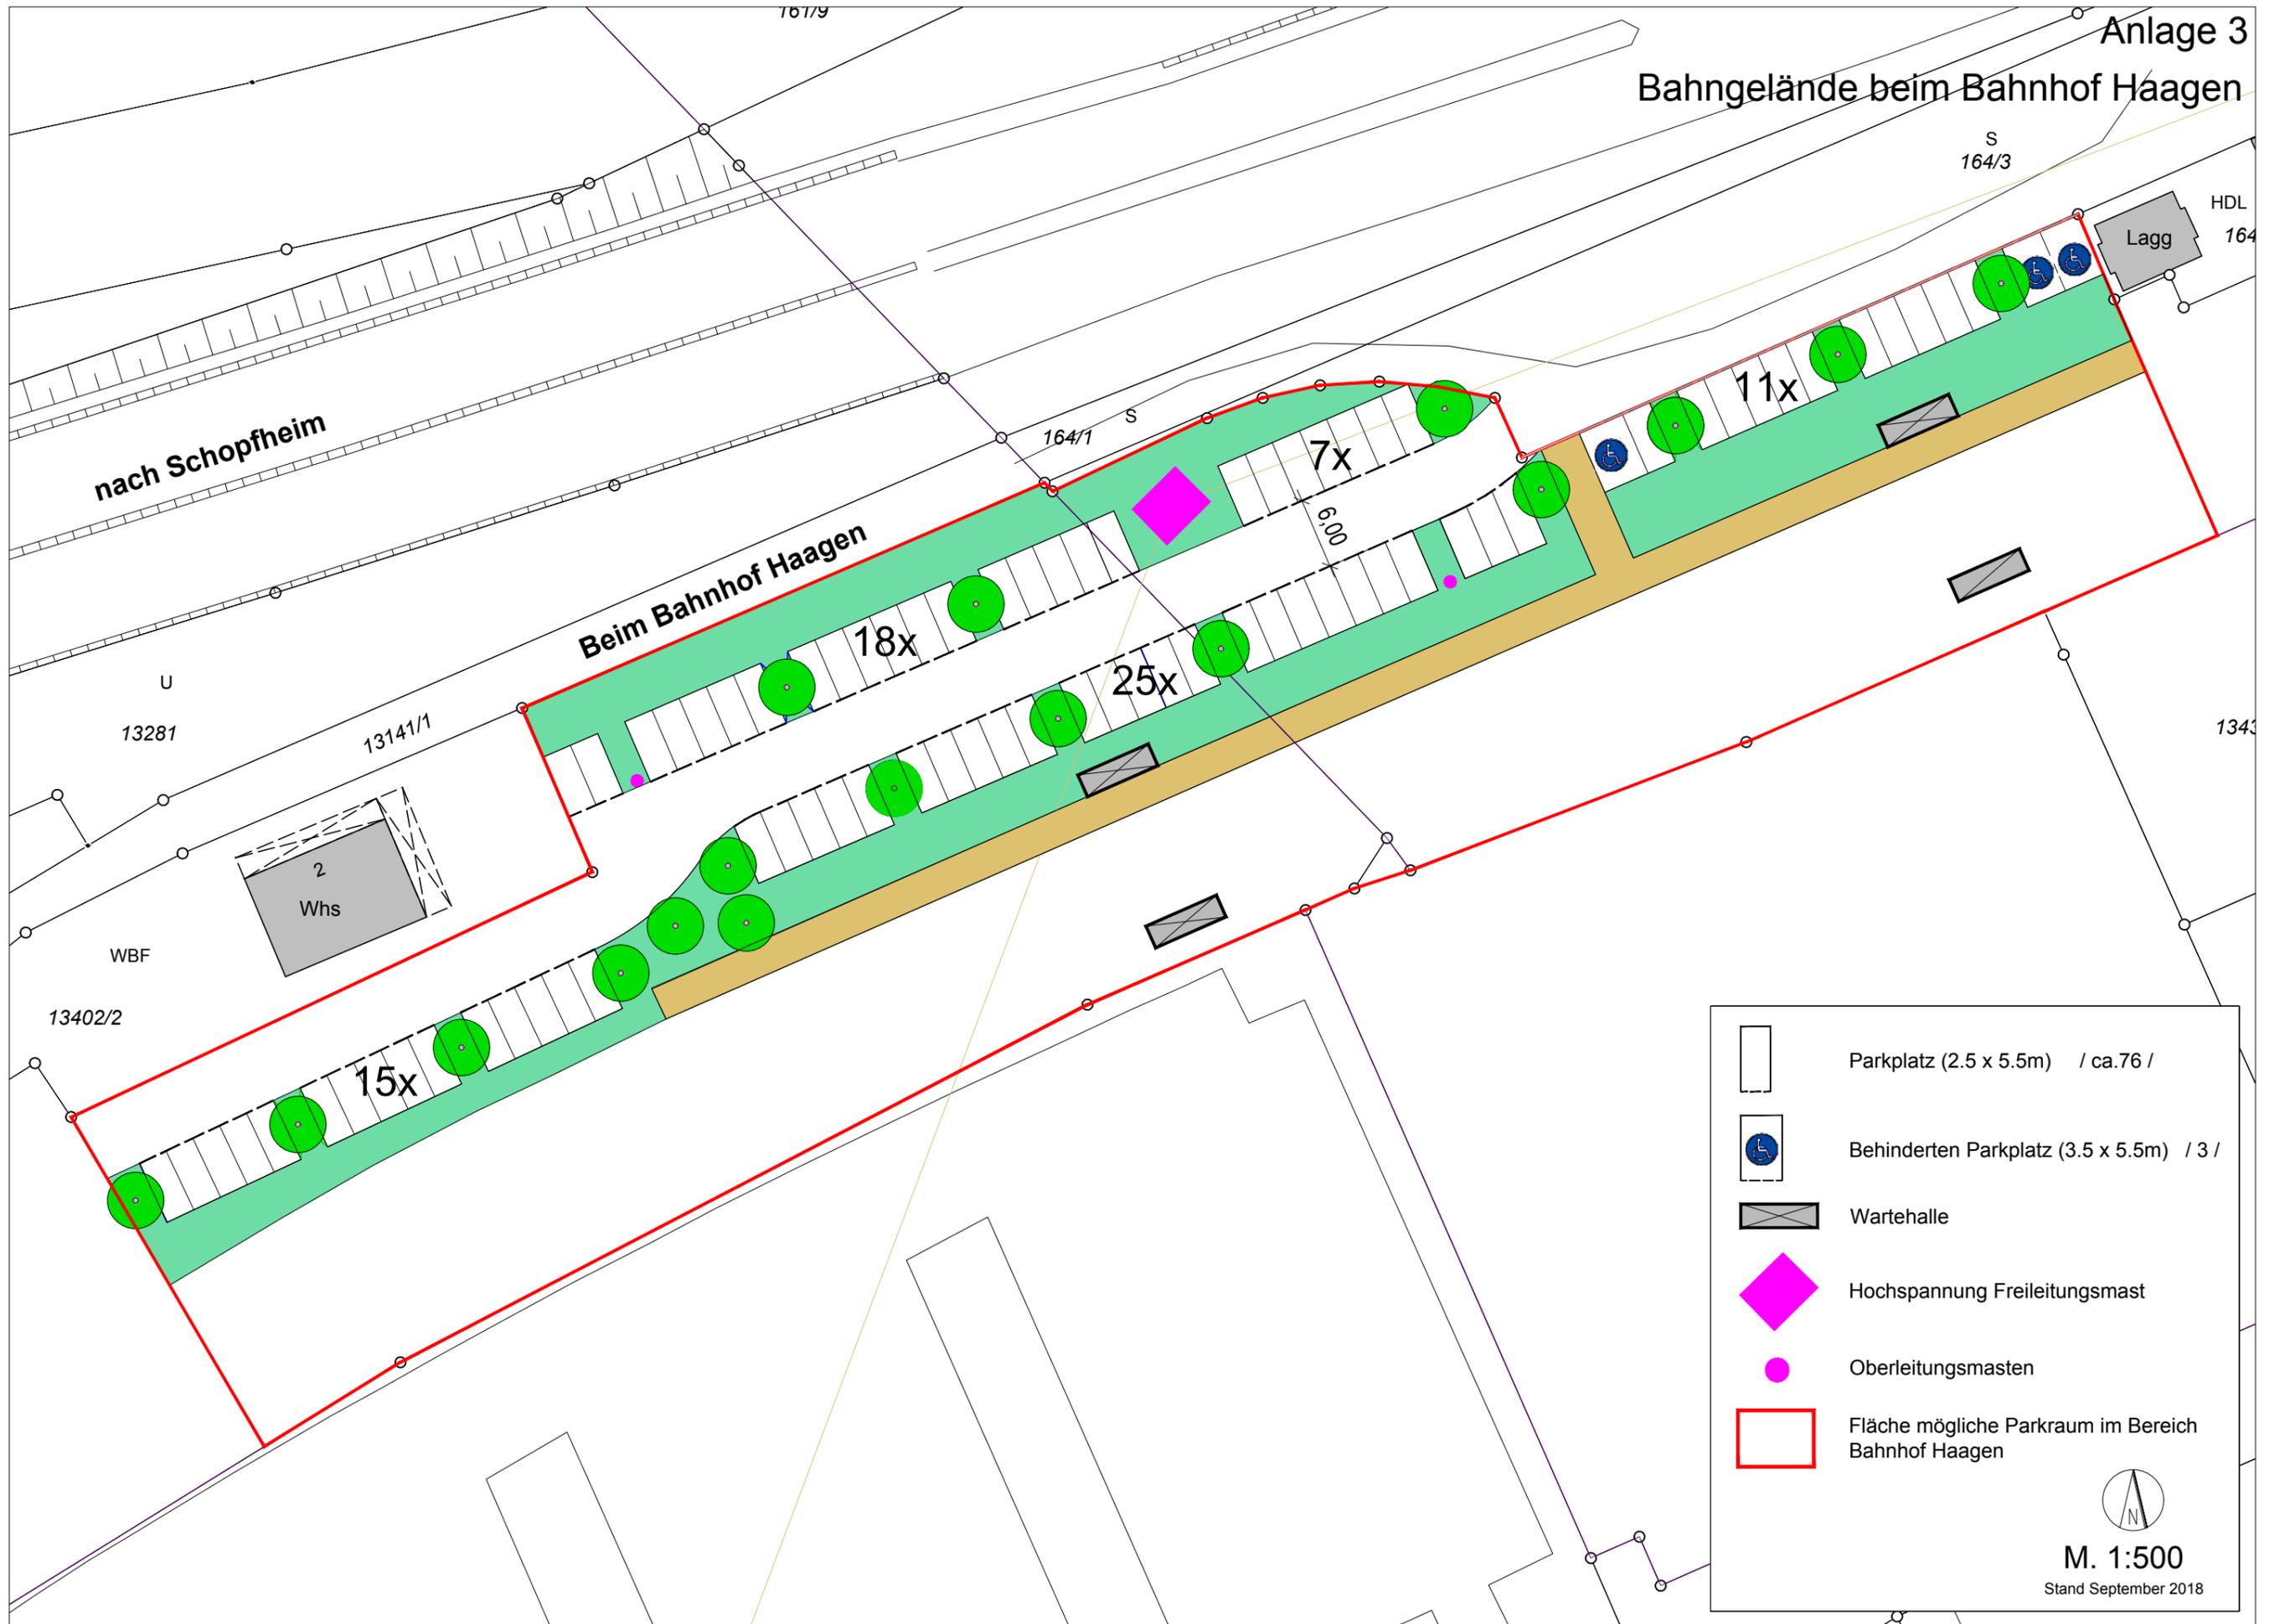

	Parkplatz (2.5 x 5.5m) / ca.76 /
	Behinderten Parkplatz (3.5 x 5.5m) / 3 /
	Wartehalle
	Hochspannung Freileitungsmast
	Oberleitungsmasten
	Fläche mögliche Parkraum im Bereich Bahnhof Haagen

**M. 1:500**  
 Stand September 2018