

Kanalsanierung EZG RÜB Basler Straße BA I

Kanalsanierung Einzugsgebiet RÜB Basler Straße BA I Entwurf und Kostenberechnung


Betriebsausschuss

08.11.2018



Eigenbetrieb
Abwasserbeseitigung


Einzugsgebiet – RÜB Basler Straße (Bedarfsplanung M72)

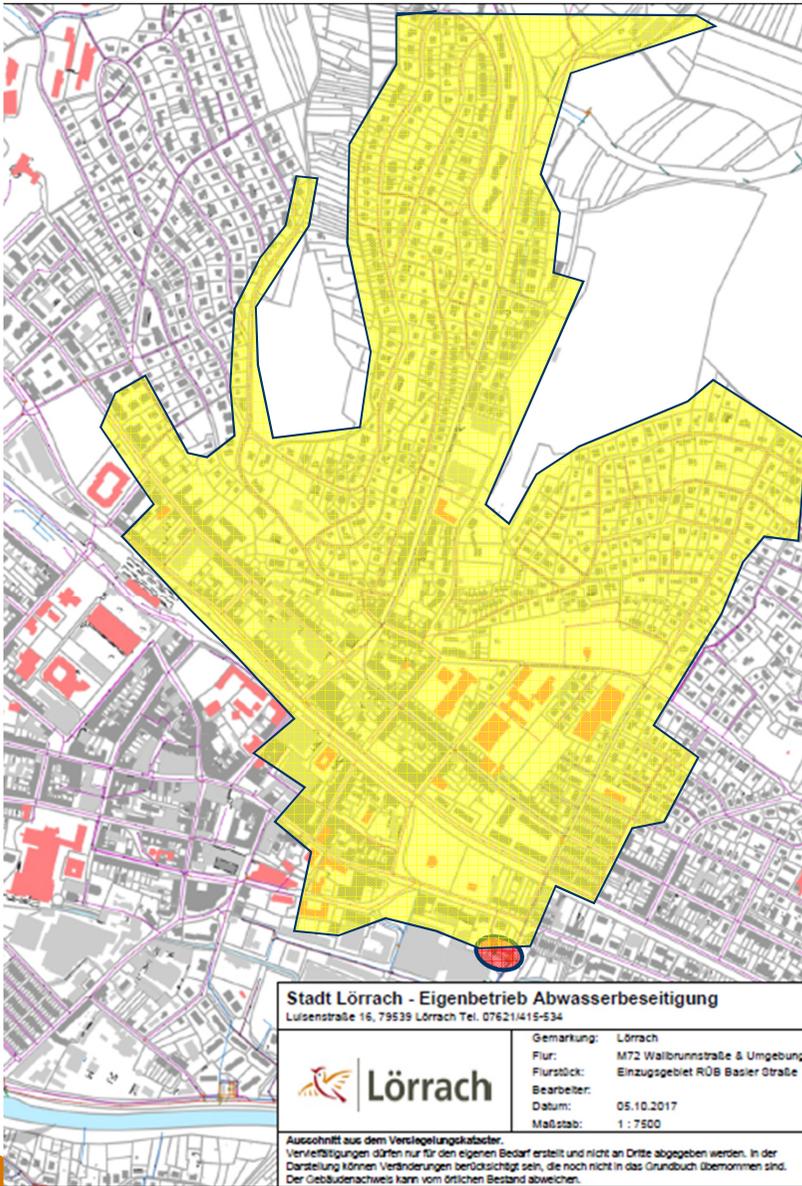

- ◆ Länge 12.588 m
- ◆ TV 421 Haltungen
- ◆ TV 2013–2014
- ◆ Auswertung 2015–2016
- ◆ Bedarfsplanung 2016–2017
- ◆ Entwpl./Ausschreib. 2018–2021
- ◆ Kanalsanierung 2019–2022



Einzugsgebiet - RÜB Basler Straße Bauabschnitte

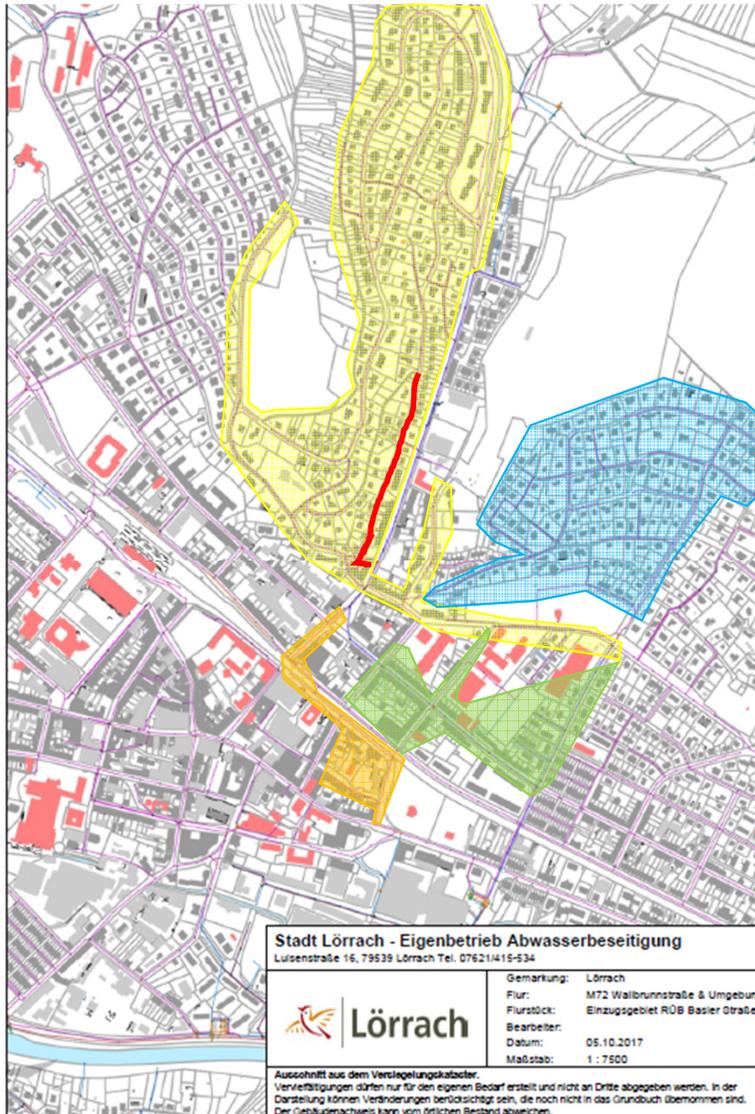

2019 1.900 m	BA I Hünerberg – u.a.	geschl.
2020 2.300 m	BA II Leuselhardt NW	geschl.
2021 1.400 m	BA III Campus	geschl.
2022 700 m	BA IV Bahnhofstr., Adlerg., Wallbrunnstr. (Engelpl. – Brühlstr.)	geschl.
Kosten geschlossene Bauweise gesamt ca. 2,0 Mio		
470 m	Holzgasse	offen


Kosten offene Bauweise gesamt ca. 1,3 Mio

Stadt Lörrach - Eigenbetrieb Abwasserbeseitigung Lulzenstraße 16, 79539 Lörrach Tel. 07621/415-534	
	Gemarkung: Lörrach
	Flur: M72 Wallbrunnstraße & Umgebung
	Flurstück: Einzugsgebiet RÜB Basler Straße
	Bearbeiter:
	Datum: 05.10.2017
	Maßstab: 1 : 7500
<small>Ausschnitt aus dem Verriegelungskataster. Verfälschungen dürfen nur für den eigenen Bedarf erstellt und nicht an Dritte abgegeben werden. In der Darstellung können Veränderungen berücksichtigt sein, die noch nicht in das Grundbuch übernommen sind. Der Gebäudenachweis kann vom örtlichen Bestand abweichen.</small>	



**Eigenbetrieb
Abwasserbeseitigung**

Kanalsanierung EZG RÜB Basler Straße BA I

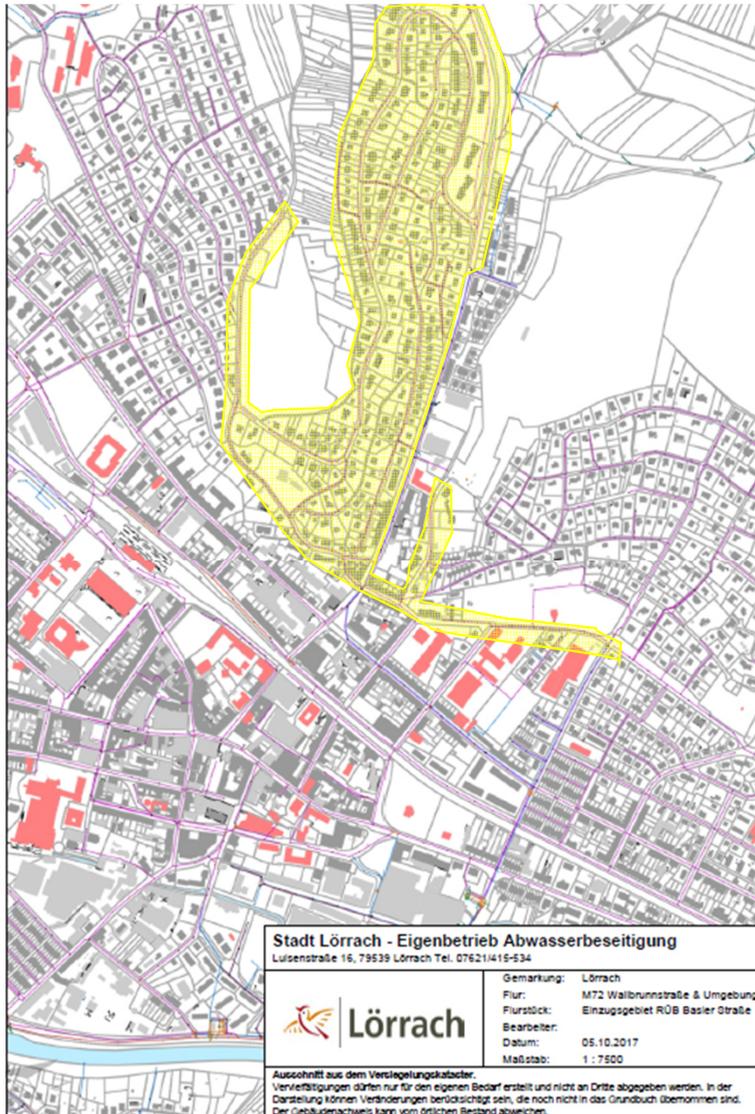

2019
1.900 m


BA I
Hünerberg –
Koechlinstraße -
Schützenwaldweg-
-Alfred Holler Weg
-Stettengasse

geschl.
475.000 €



Eigenbetrieb
Abwasserbeseitigung

Kanalsanierung EZG RÜB Basler Straße BA I

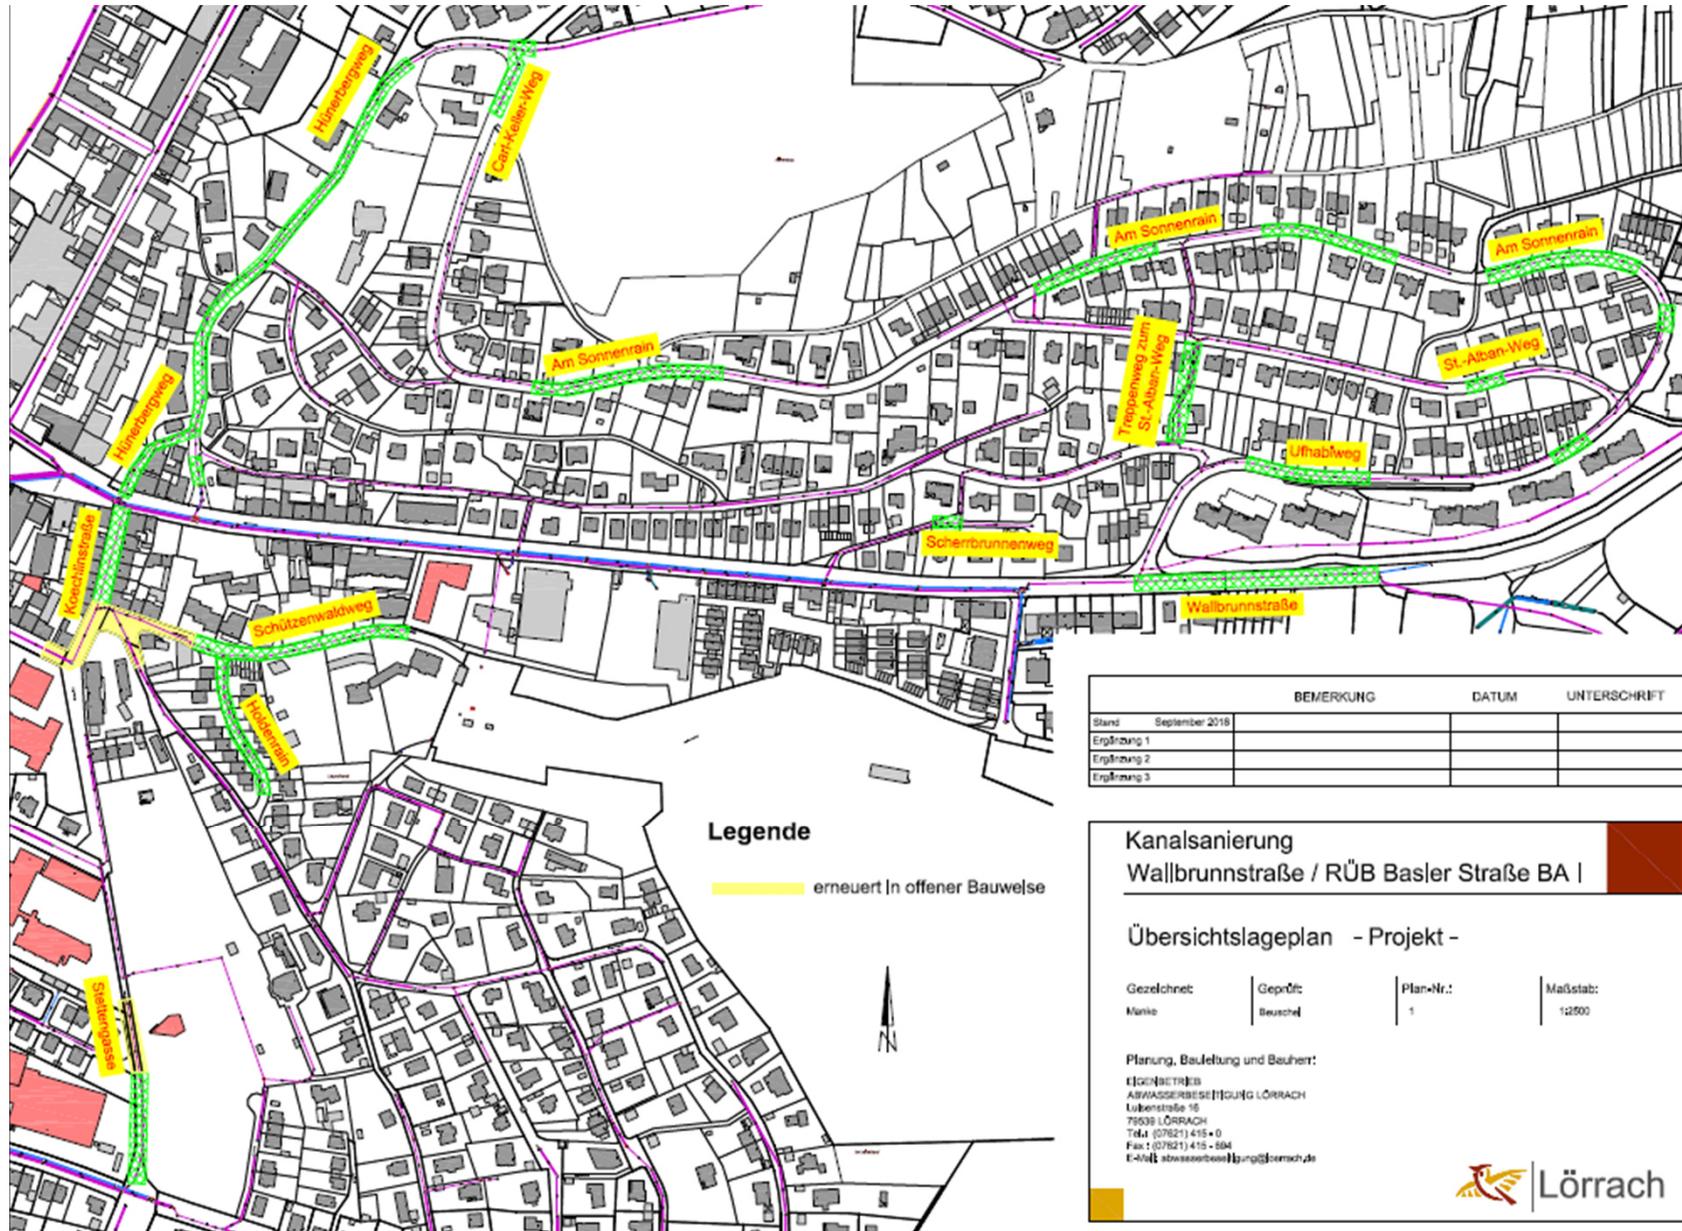

Kanalsanierung EZG RÜB Basler Straße BA I



**Vorarbeiten
in offener Bauweise
im Bereich von
Schächten und
Anschlussleitungen**



**Eigenbetrieb
Abwasserbeseitigung**

Beschlussvorschlag:

Der Betriebsausschuss stimmt der Entwurfsplanung und der Kostenberechnung für den Bauabschnitt I der Kanalsanierung im Einzugsgebiet RÜB Basler Straße / Wallbrunnstraße zu.



Kanalsanierung EZG RÜB Basler Straße BA I

**Vielen Dank
für Ihre Aufmerksamkeit**



Eigenbetrieb
Abwasserbeseitigung