


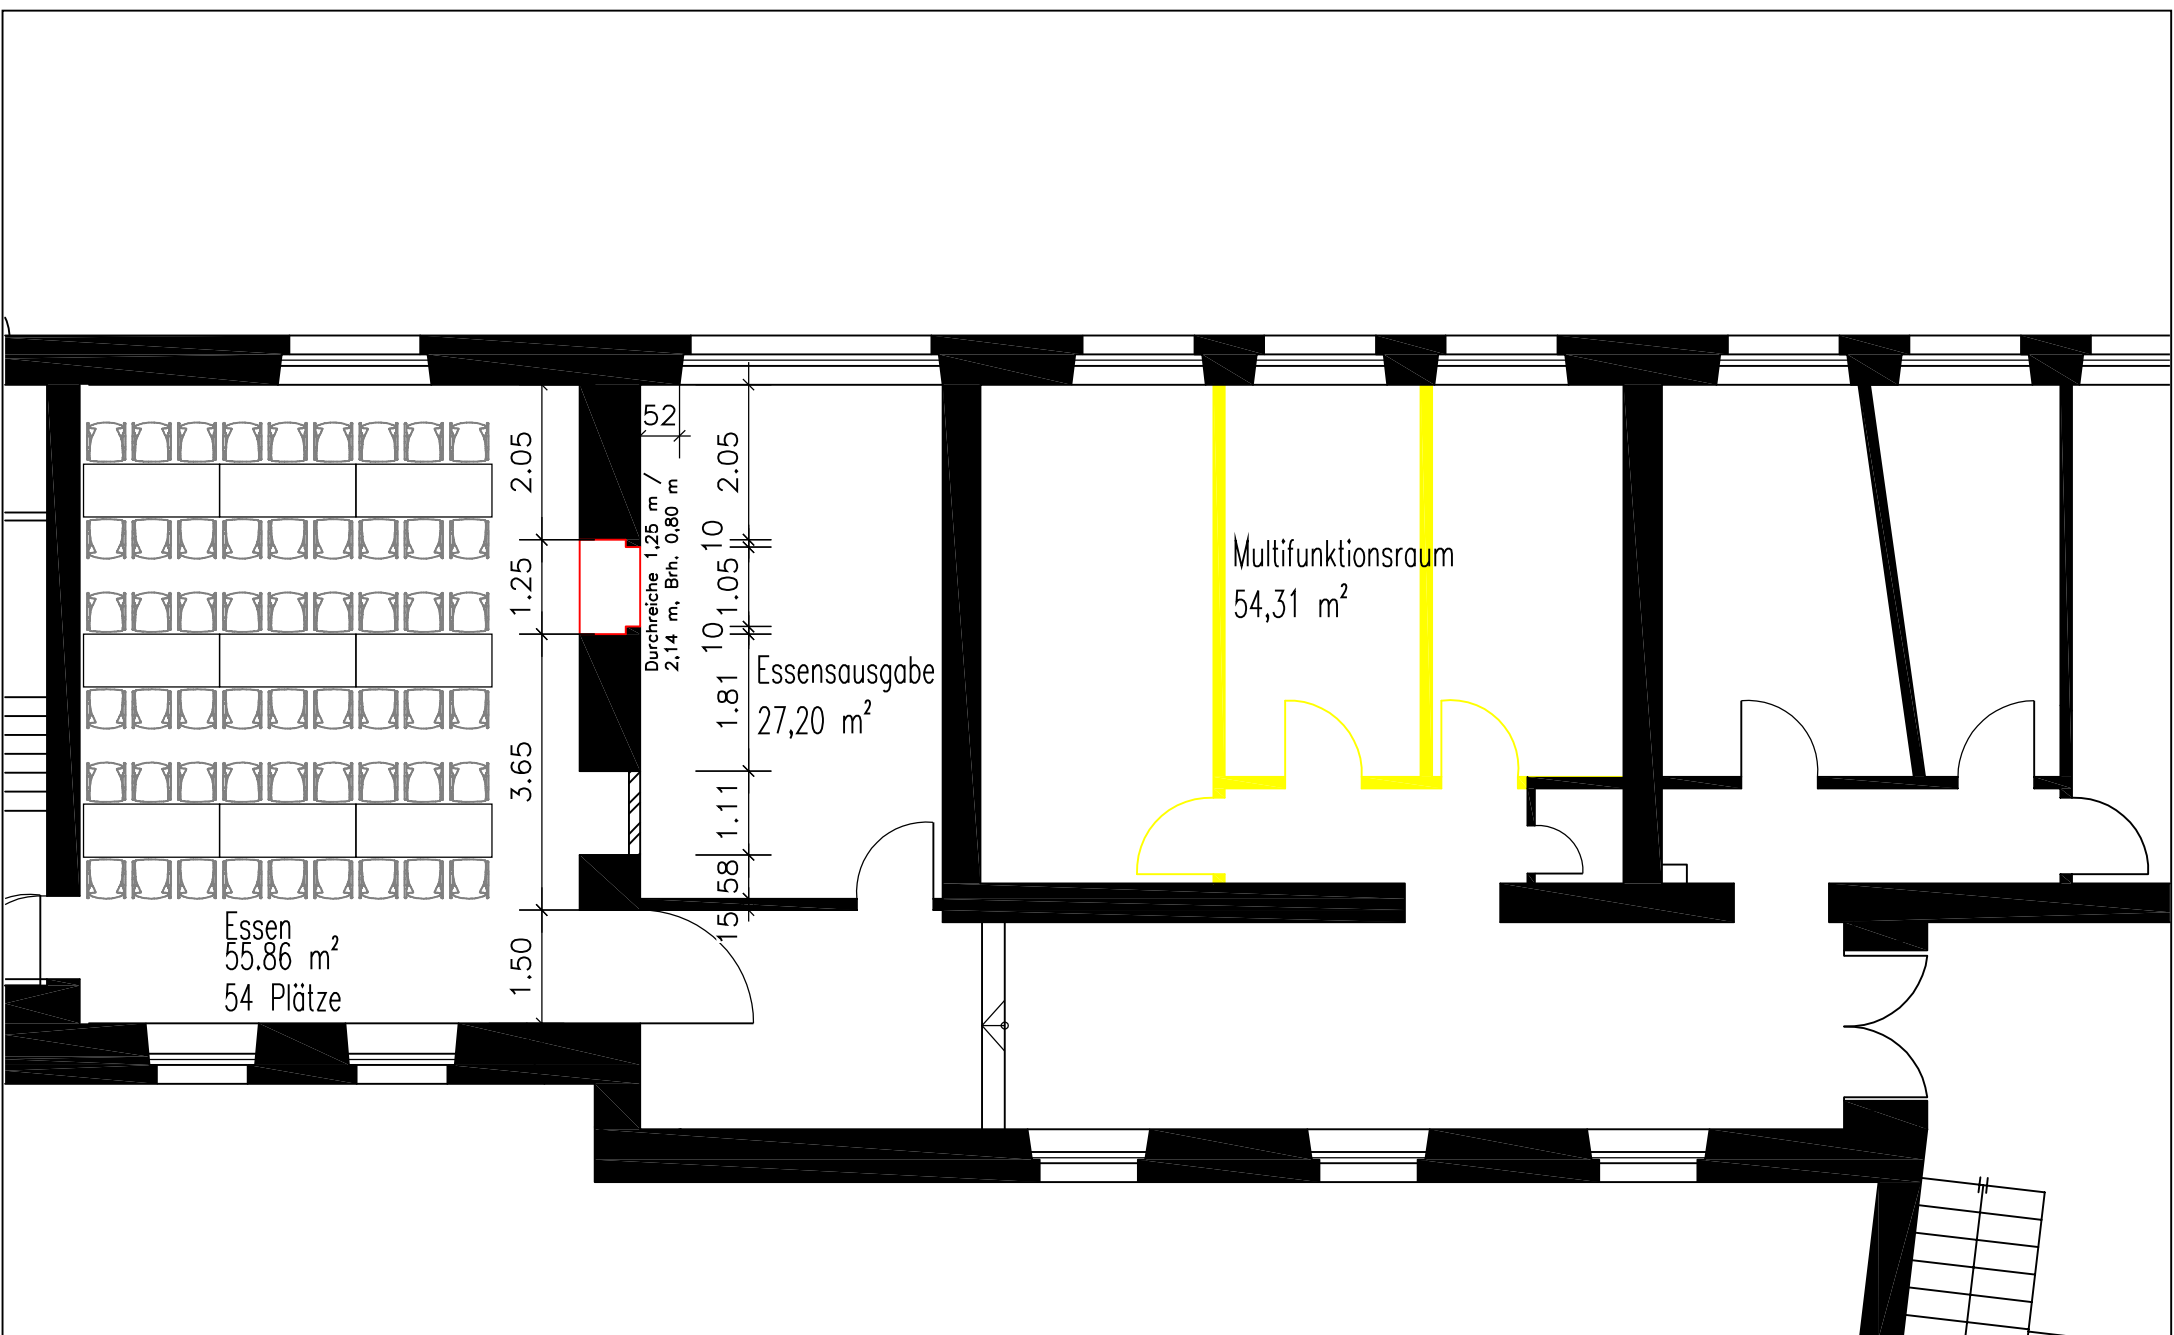

Hebelschule
Umbau für Nachmittags-
betreuung und Essensausgabe

Maßstab 1 : 100	Zuständig Hermann	Gezeichnet Schneider	Datum 19.02.2019	Planung und Bauleitung Stadt Lörrach Luisenstraße 16 79539 Lörrach Tel: 07621/415-657 07621/415-693
Plan: 1		Index 2230	Format A 4	



Lörrach