
Stadt Lörrach
21. DEZ. 2018
Fachbereich Recht / Stiftungen / Baurecht

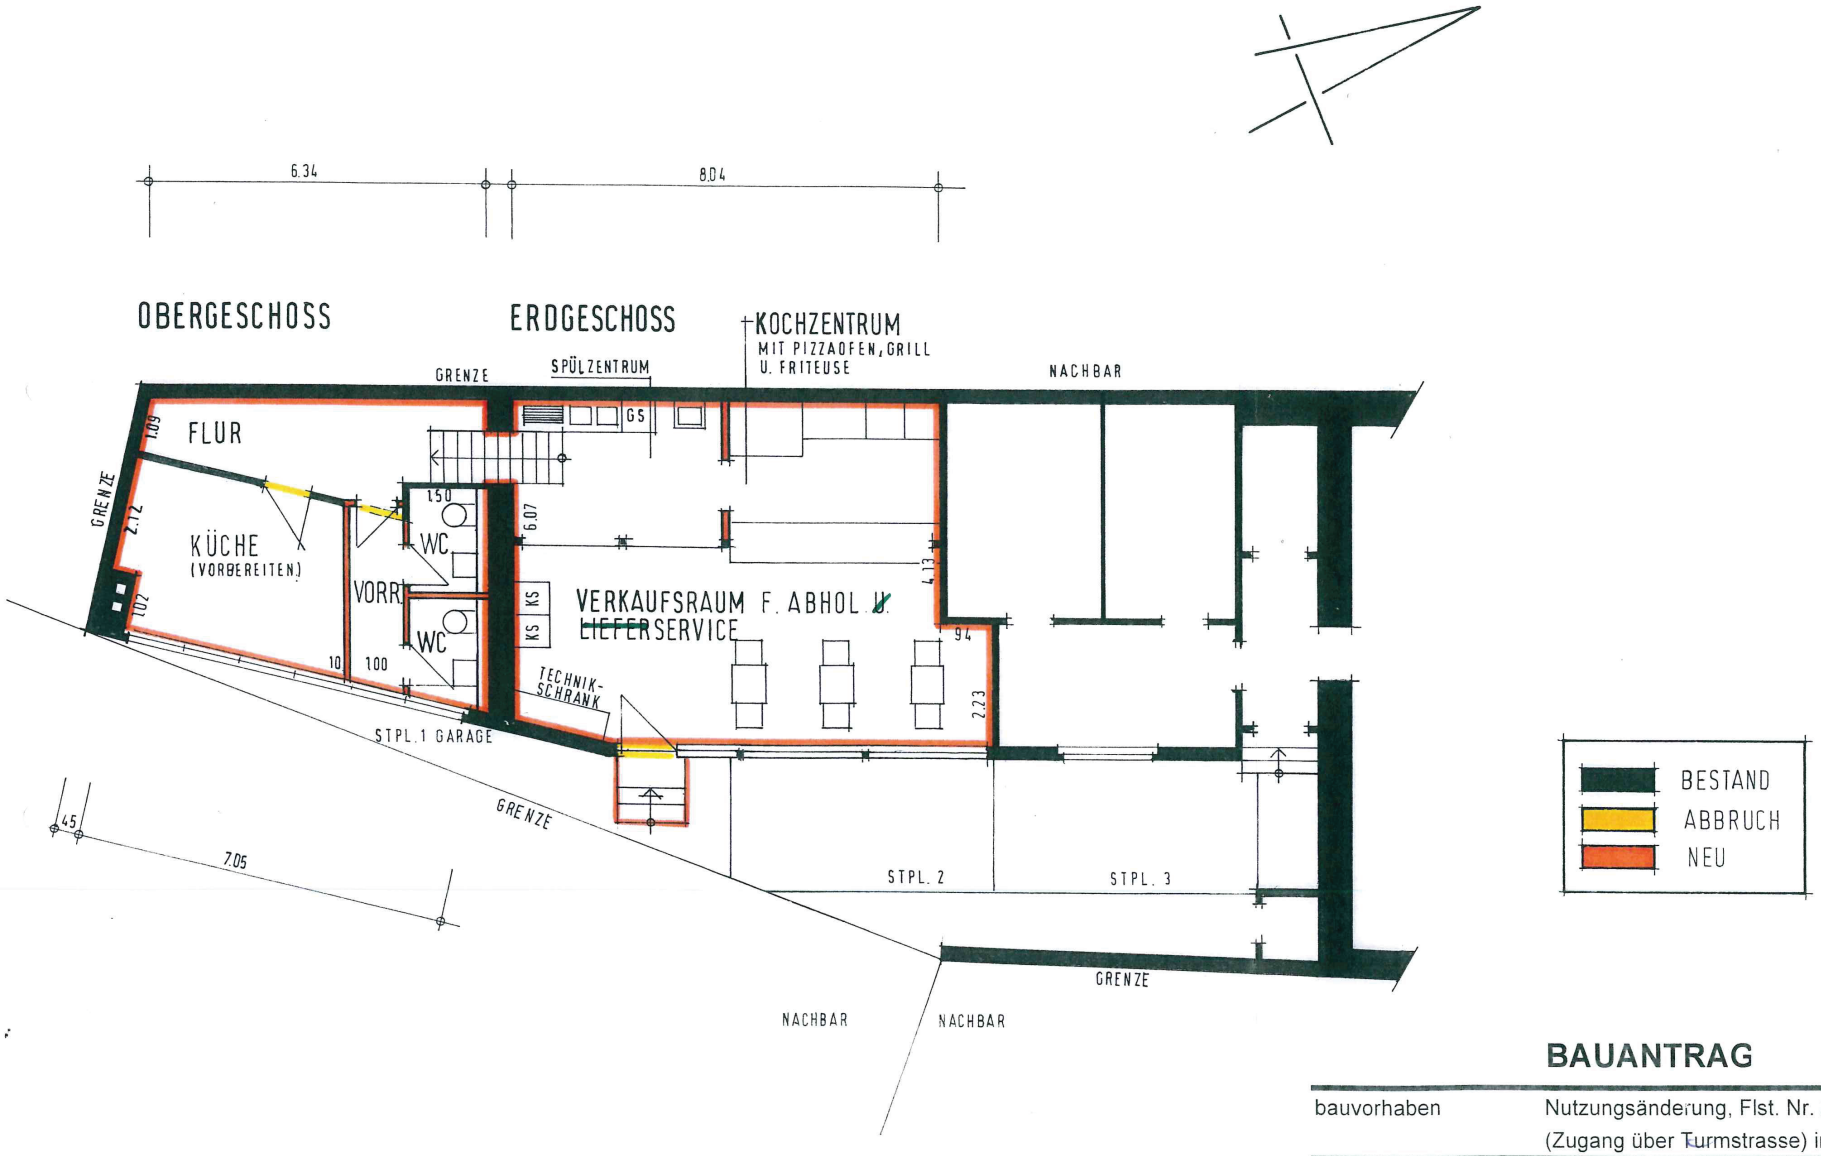

BAUANTRAG

bauvorhaben	Nutzungsänderung, Flst. Nr. 252, ~~Grabenstrasse 22~~ Turmstr. 31a (Zugang über Turmstrasse) in Lörrach
plan **Grundriss**	masstab 1 : 100
bauherr [redacted]	gez. Dat 12. Dez. 2018/ul grösse 0,12 m² A3 plan nr. 18 586 01

dieter seelisch, architekt bdb, wehratalstrasse 24, 79664 wehr-öflingen, tel 07761 - 8560