

Gemeinde Lörrach

Gemarkung Hau / Bro


Straßenbezeichnung Geplant - Entwurf (Anlage 2)

Übersichtsplan

Stadt Lörrach
Fachbereich Vermessung



ohne Maßstab
erstellt: 06.03.2019

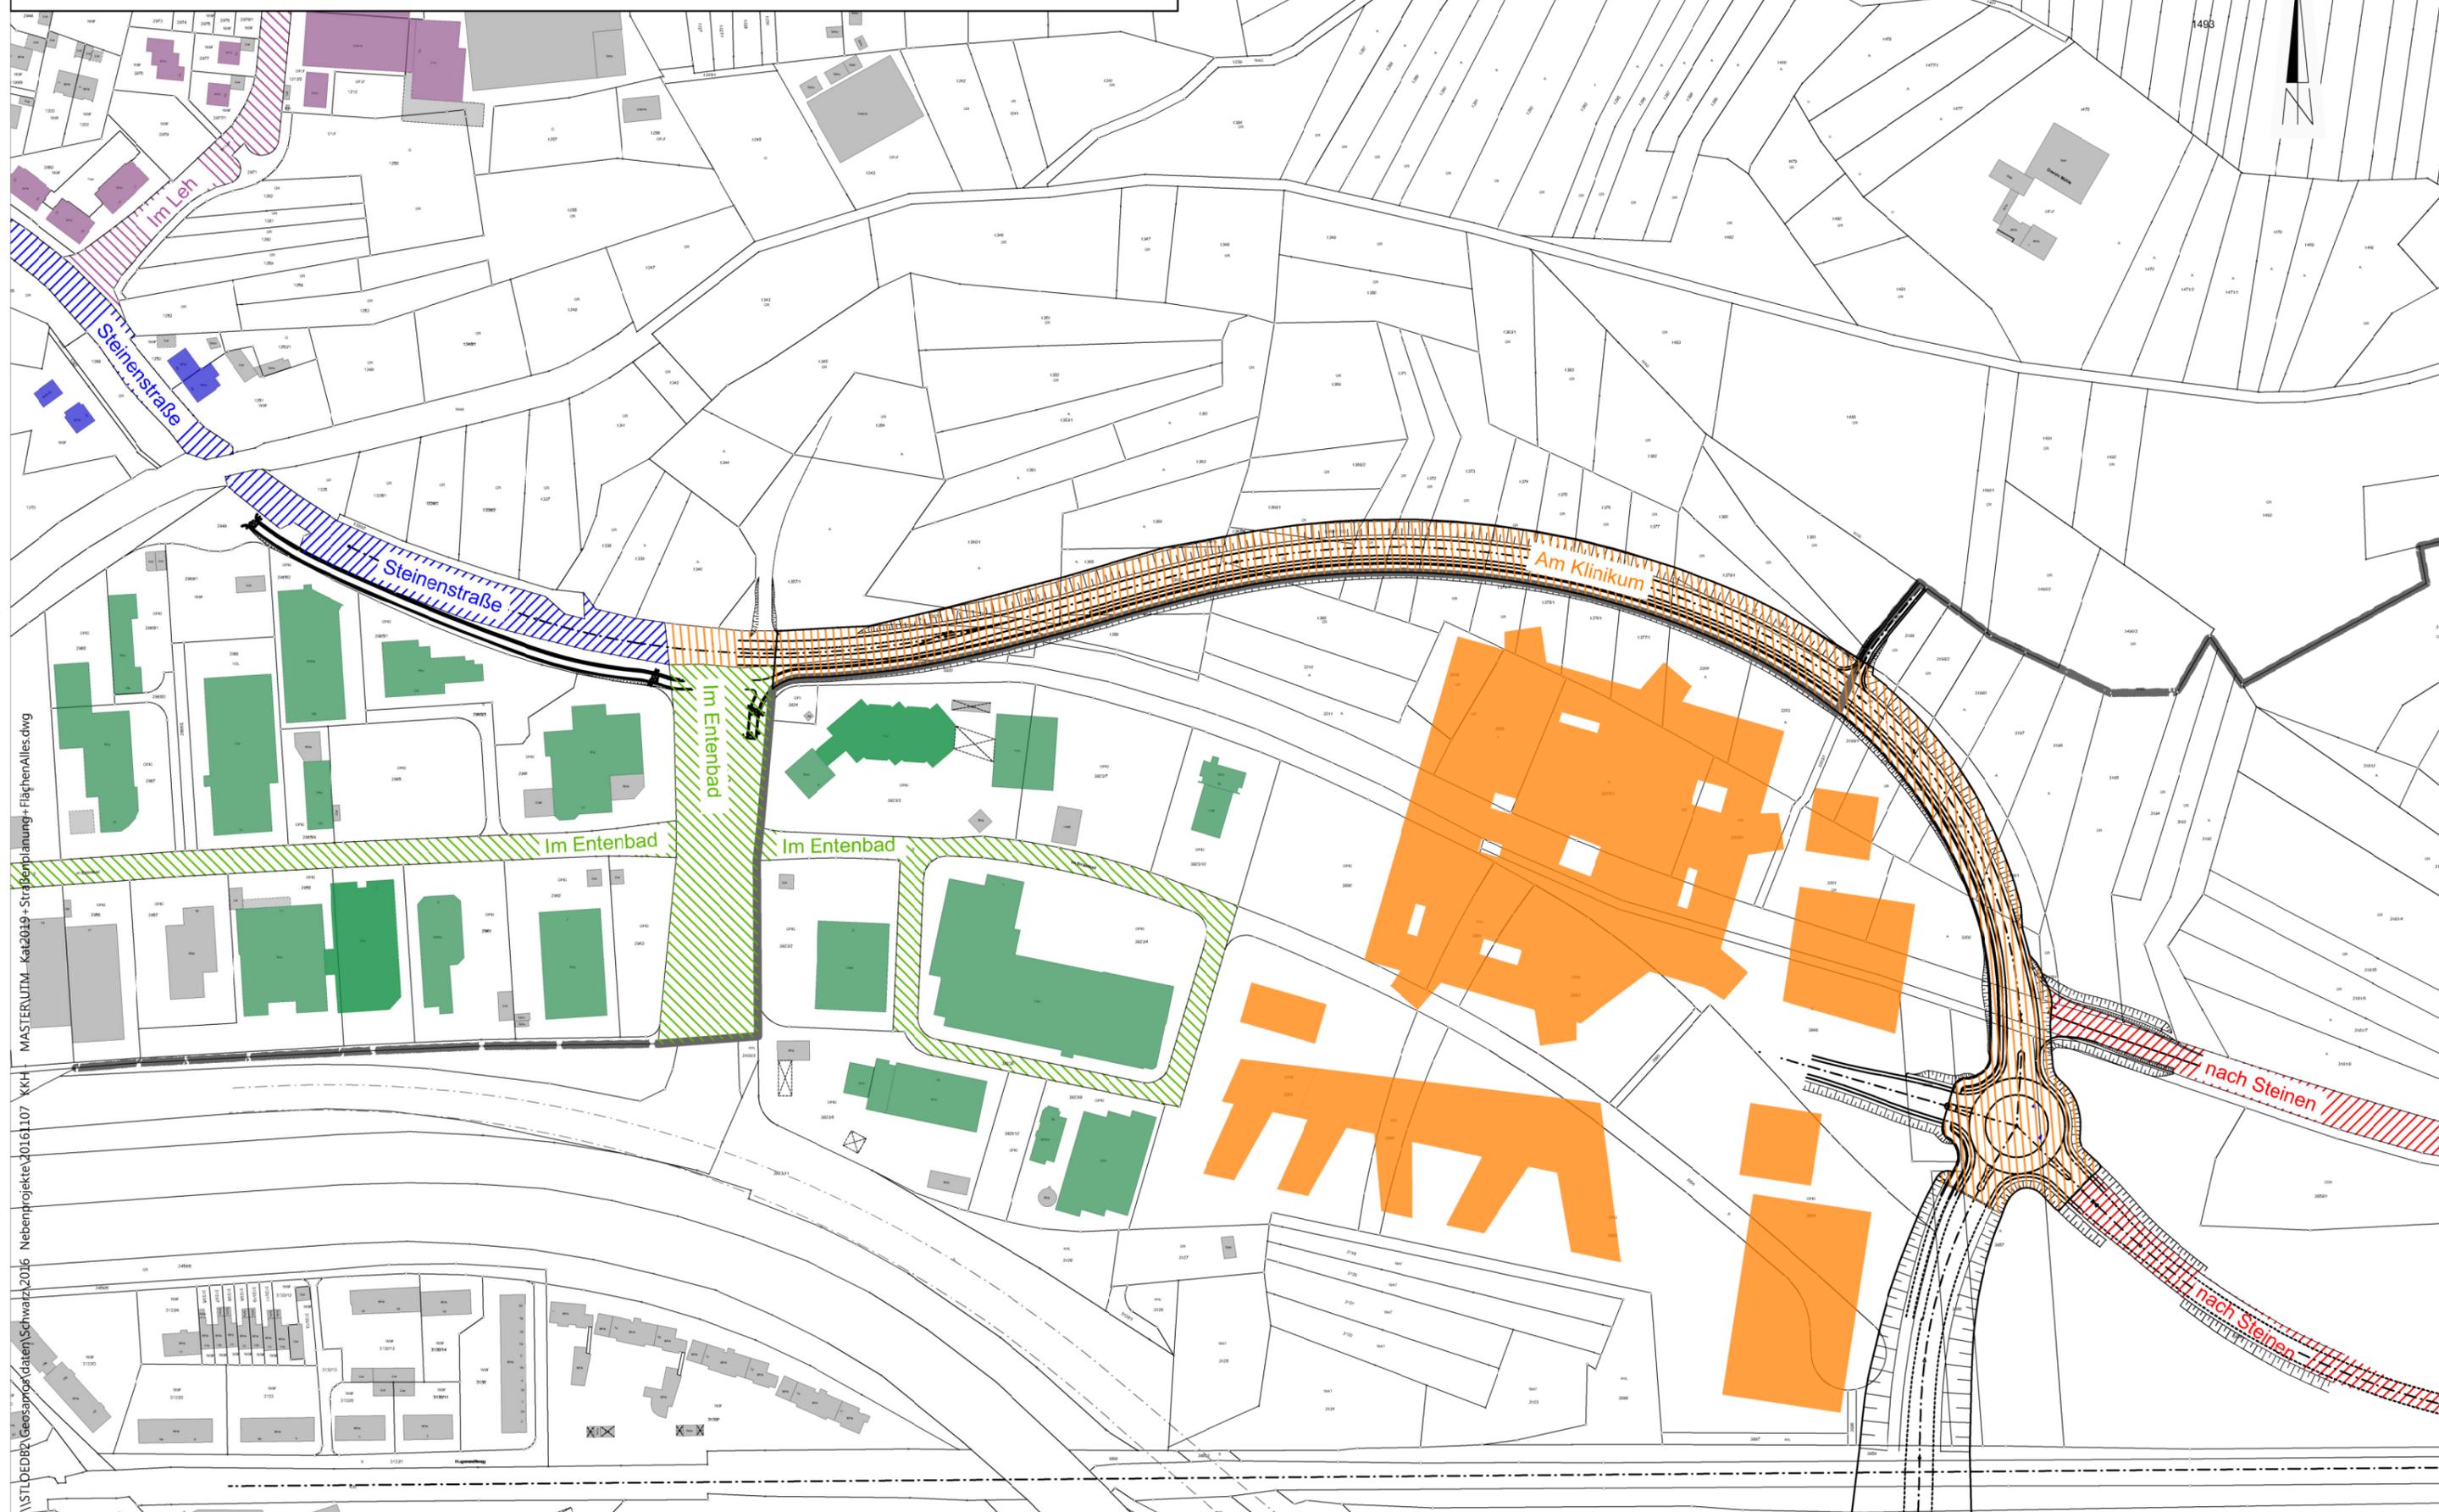

MASTERUTM_Kat2019 - Straßenplanung + FlächenAlles.dwg
KKH
Nebenprojekte\20161107
GeosproxDaten\Schwarz\2016