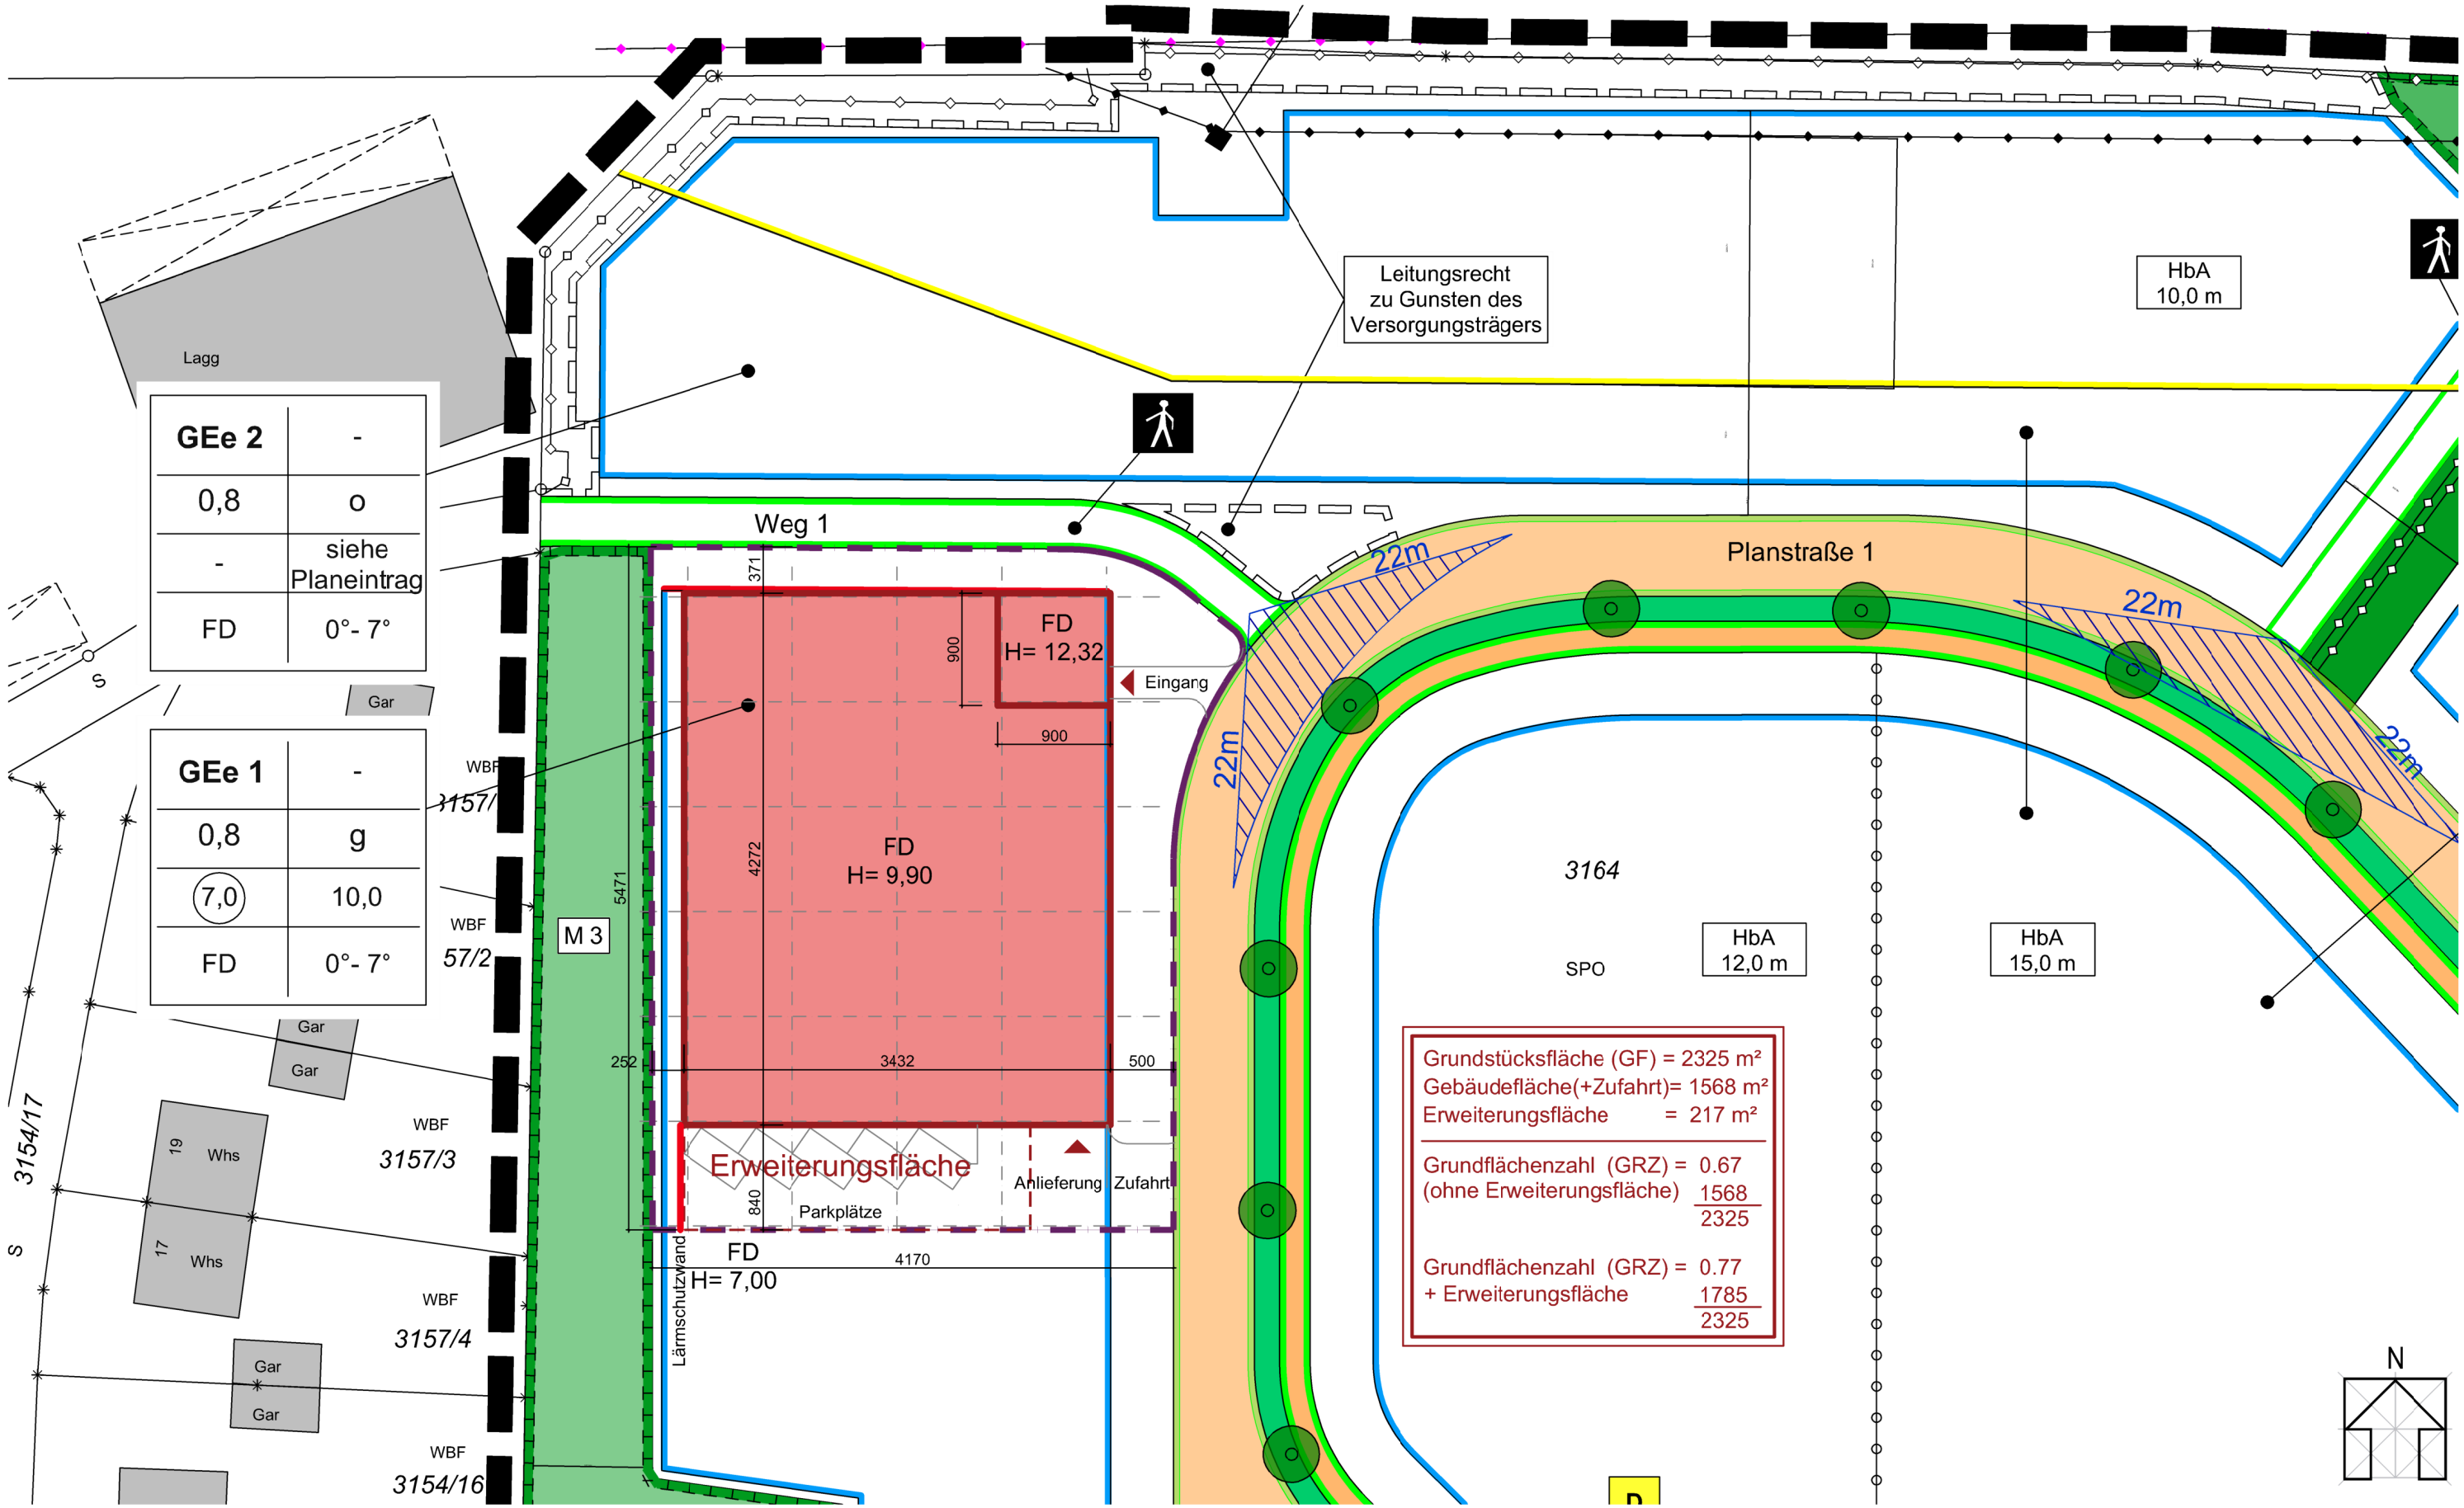

Alle Maße sind am Bau zu prüfen.

- Alle Decken- und Wanddurchbrüche sind den jeweiligen Zeichnungen der Fachplaner zu entnehmen.
- Alle Höhenangaben beziehen sich auf OK Fertigfußboden.

Änderungsindex			
Index	Datum	Text / Bezeichnung	gez.

Depotneubau des Dreiländermuseums Lörrach

BAUHERR: Stadt Lörrach, Fb Grundstücks- und Gebäudemanagement

PLAN: Lageplan — Entwurf Bauprojekt

PLAN-NR:	B 005
INDEX:	a
MASSTAB:	1 : 500
GEZ:	rs
PLOTDATUM:	07.06.2019
DATUM:	23.05.2019
PLANGRÖSSE:	A3

wilhelm und hovenbitzer Freie Architekten
PartGmbB
Prof. Dipl. Ing. Fritz Wilhelm BDA
Dipl. Ing. M.A. Frank Hovenbitzer BDA
Dipl. Ing. Heinzpeter Gohlhaas
Bergstrasse 24 a
D-79539 Lörrach
Tel +49 (0)7621 4 50 10
Fax +49 (0)7621 4 41 15
info@wilhelm-hovenbitzer-partner.com

VORABZUG