

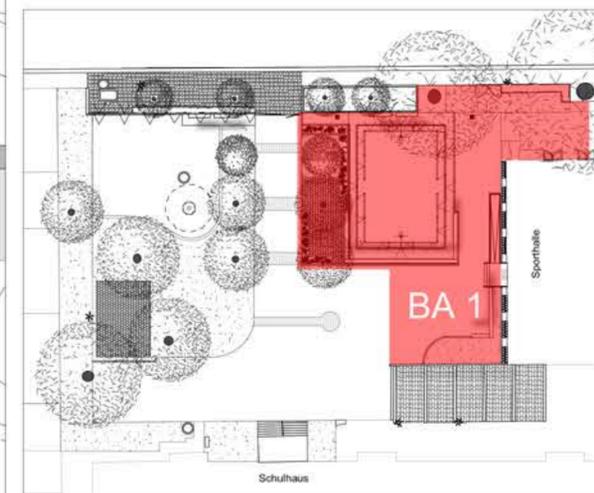


Schützenstraße

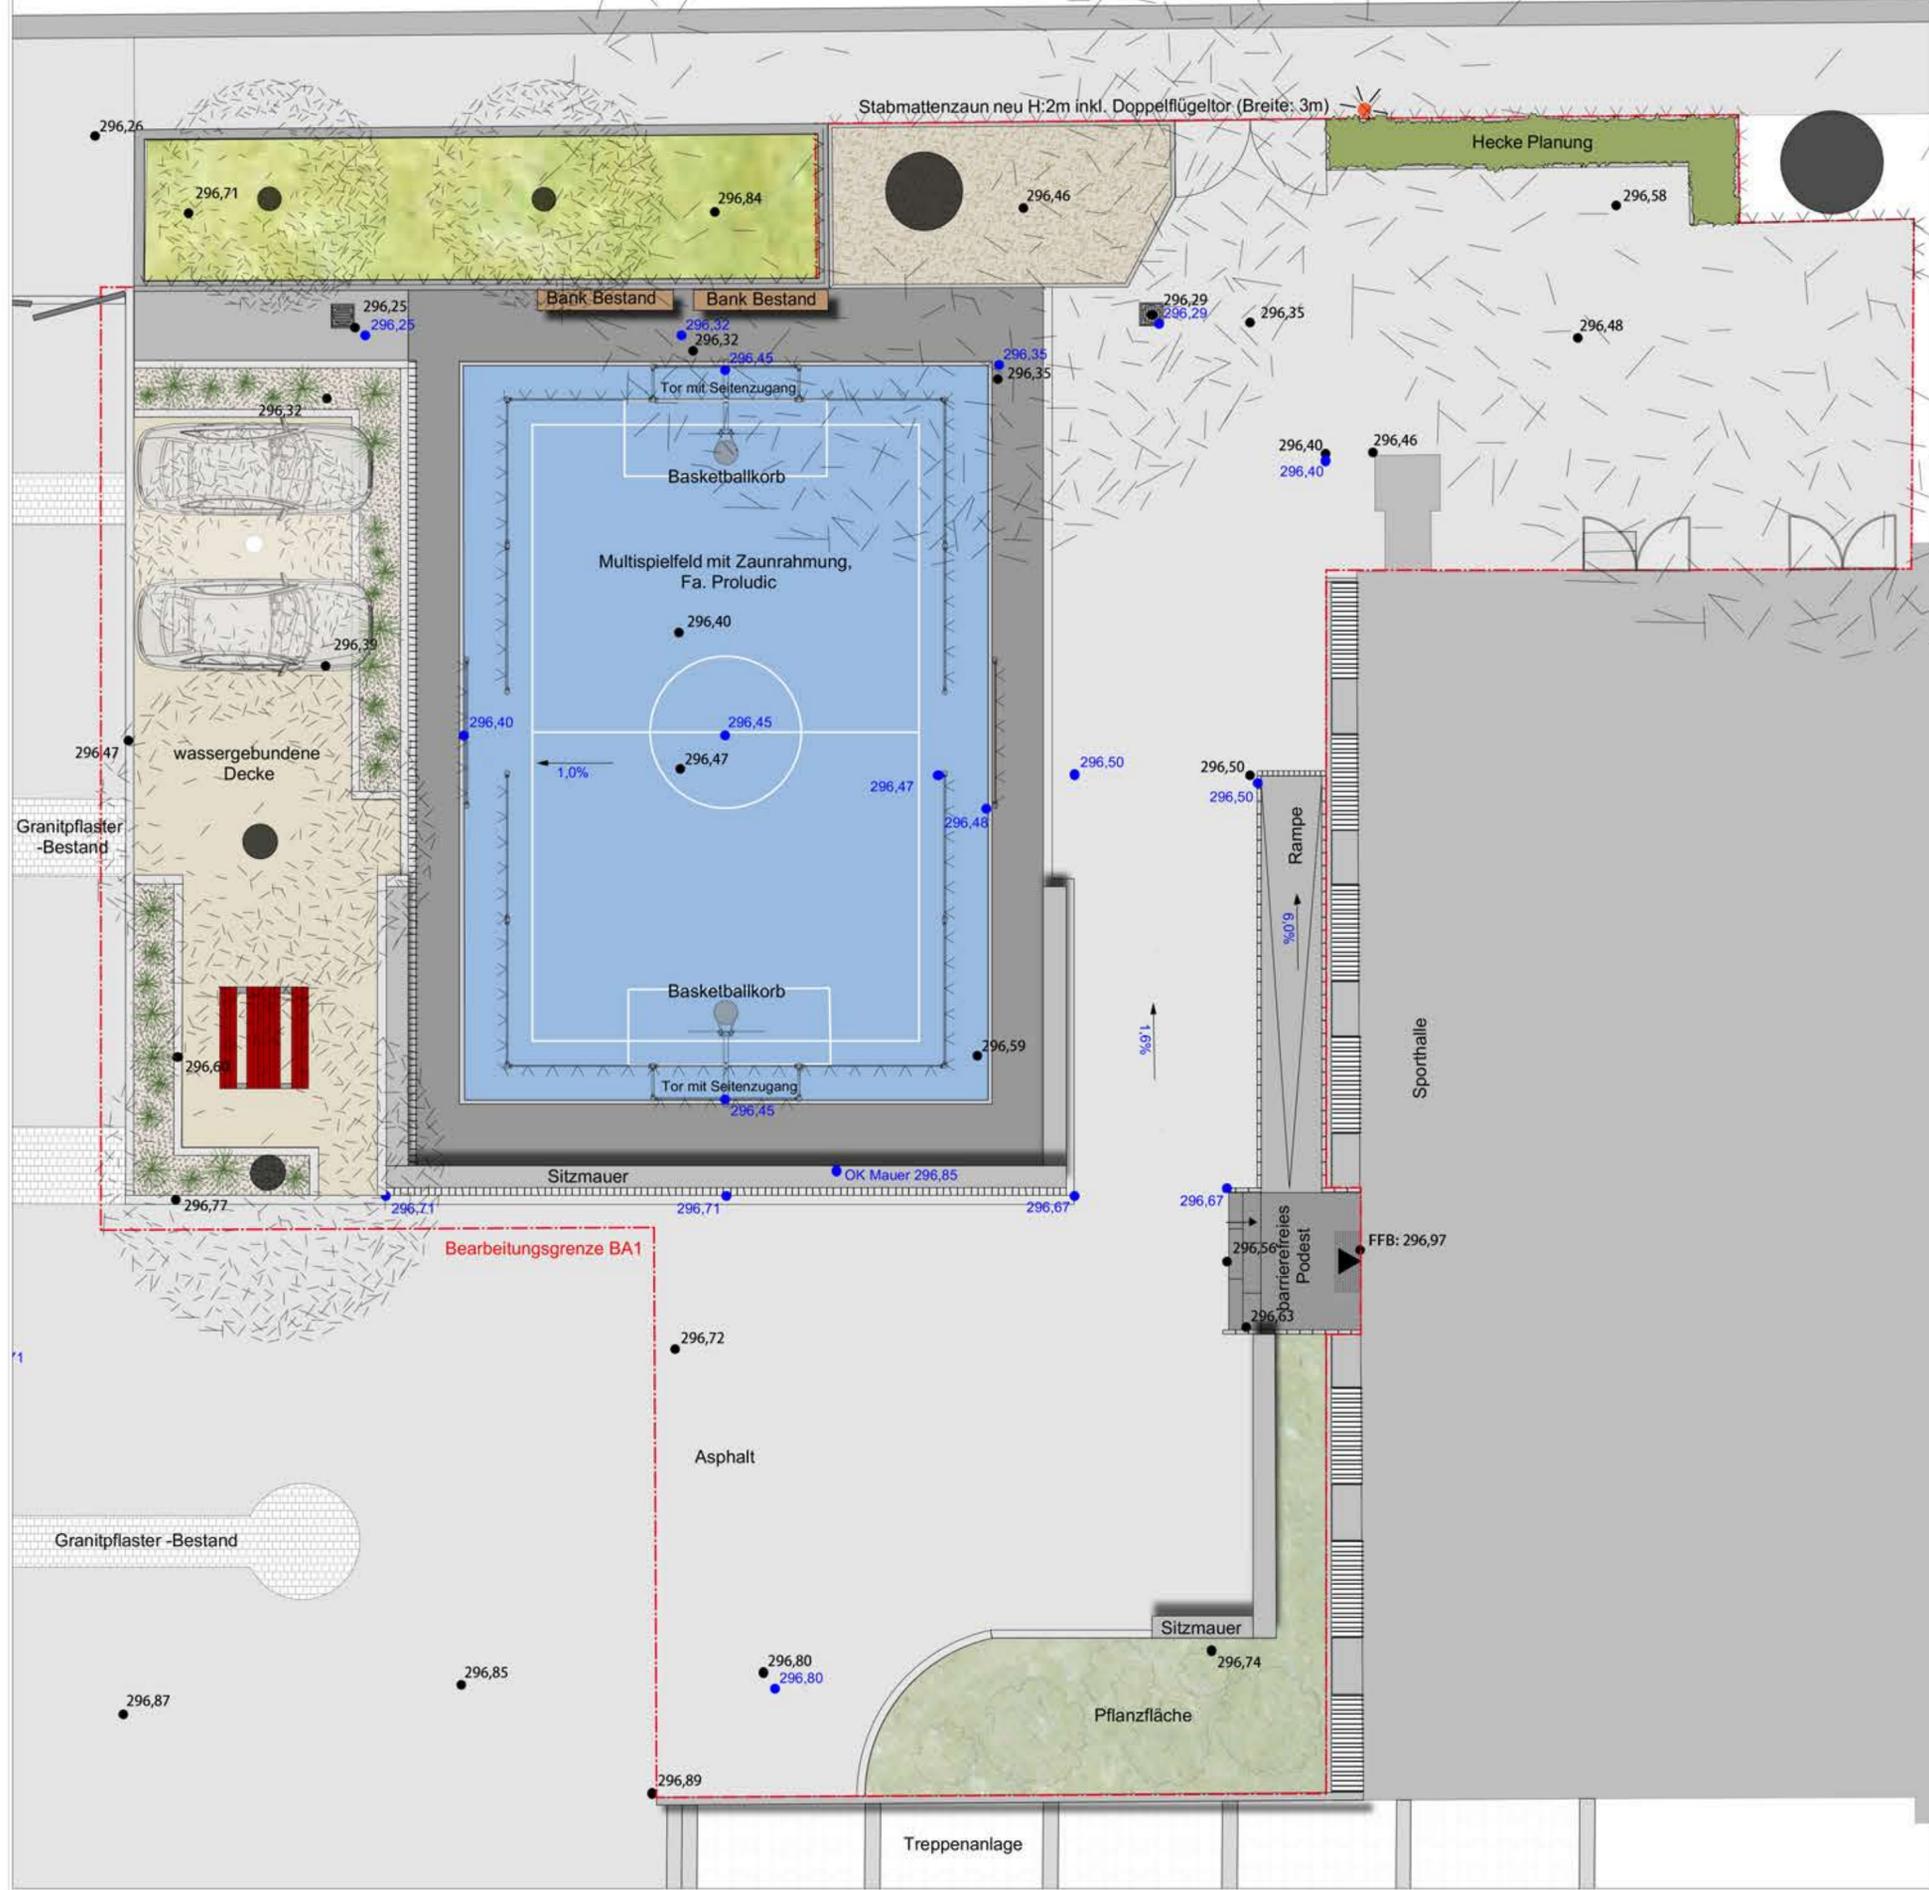

Bauberschnitte - M 1:600


- Legende**
- 0,50 Höhe Bestand
 - 0,50 Höhe Planung
 - Asphalt
 - Natursteinpflaster Granit
 - Betonpflaster hellgrau / anthrazit
 - EPDM-Belag "Sportfläche"
 - Rasen
 - Rindenmulch
 - Pflanzfläche
 - Kiesbeet mit Gräserpflanzung
 - Entwässerungsrinne
 - Zaun
 - Bearbeitungsgrenze BA1
 - Einzeler Granit 10*10
 - Sitzmauer - Beton
 - Lampe-Bestand
 - Hofablauf
 - Baum Bestand
 - Baum Planung

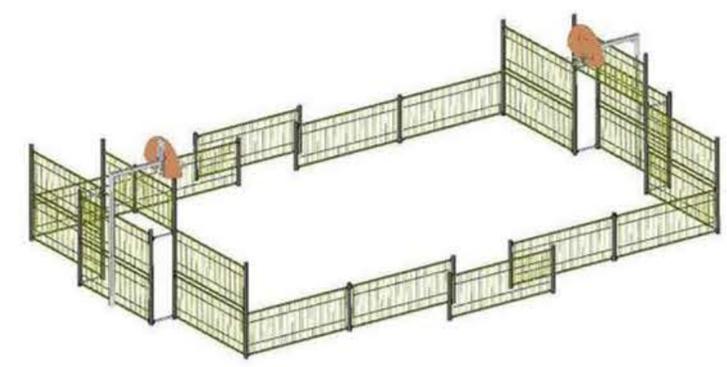

Multispielfeld mit Zaunrahmung - Fa. Proludic



ALLE MASSE SIND VOM UNTERNEHMER SORGFÄLTIG AUF DAS PROJEKT ZU ÜBERTRAGEN UND BEI DER AUSFÜHRUNG AUF RICHTIGKEIT ZU PRÜFEN.
 UNSTIMMIGKEITEN JEDER ART SIND UNVERZÜGLICH ANZUZEIGEN UND MIT DER BAULEITUNG ABZUSTIMMEN. DER UNTERNEHMER HAT SICH VOR BAUBEGINN EIGENVERANTWORTLICH ÜBER BESTEHENDE LEITUNGEN UND KABEL IM ERDREICH BEI DEN ZUSTÄNDIGEN LEITUNGSTRÄGERN ZU INFORMIEREN UND DIE LEITUNGSPLÄNE MIT DER WERKPLANUNG ABZUGLEICHEN BZW. ZU ÜBERPRÜFEN.

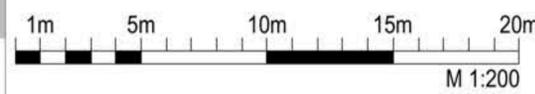

SENGER LANDSCHAFTSARCHITEKTEN			
Beugener Str. 33 · D-79618 Rheinleiden Tel. 0 76 23 / 71 98 97 · Fax 0 76 23 / 71 98 99 info@senger-landschaftsarchitekten.de			
Projekt	THR-Schulhof Lörrach	Maßstab	1:100
Bauherr	Stadt Lörrach FB Grundstücks- und Gebäudemanagement Luisenstr. 16, 79539 Lörrach	Format	A2
Plan	Entwurf - BA1	Gezeichnet	rs/mm
Nr.	Änderungen	Datum	01.04.2019
1	- neuer Zaun entlang Schützenstraße - Ursprünglich geplanter Zaun an Sporthalle fällt weg	28.05.2019	mm
		Plannummer	237_03_02