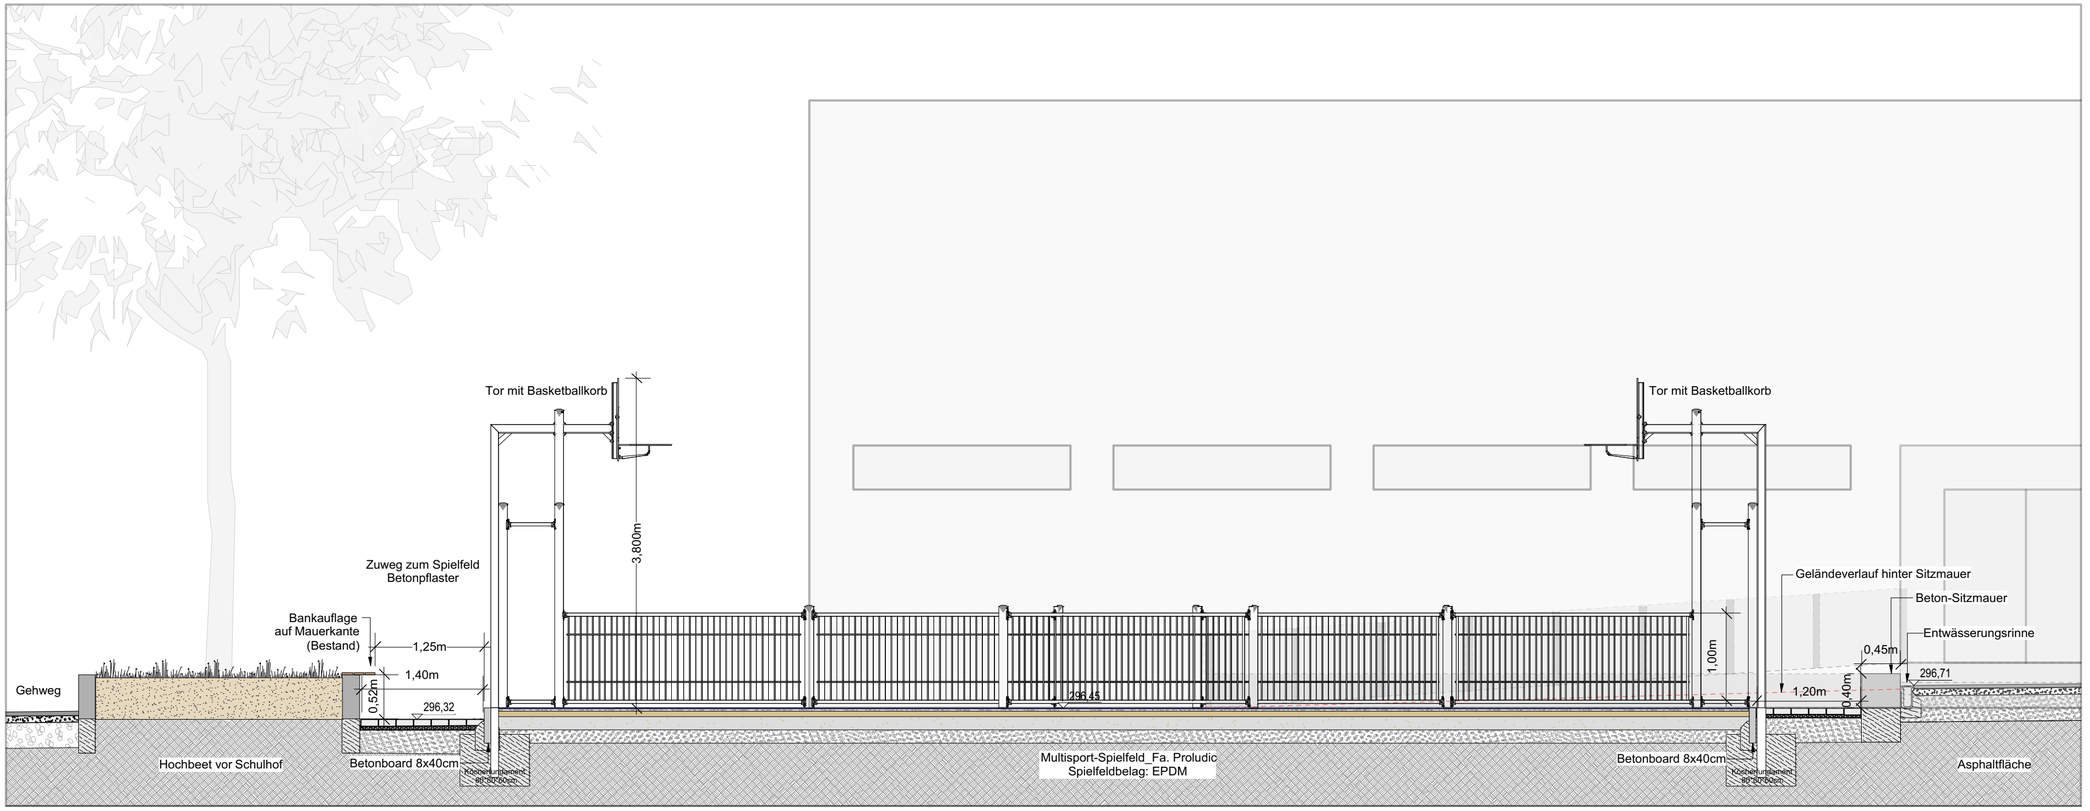

Schnitt A-A', M 1:50

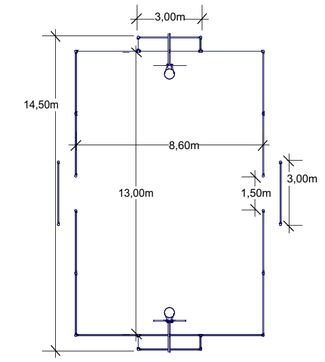

Aufsicht Multisport-Spielfeld, M 1: 200

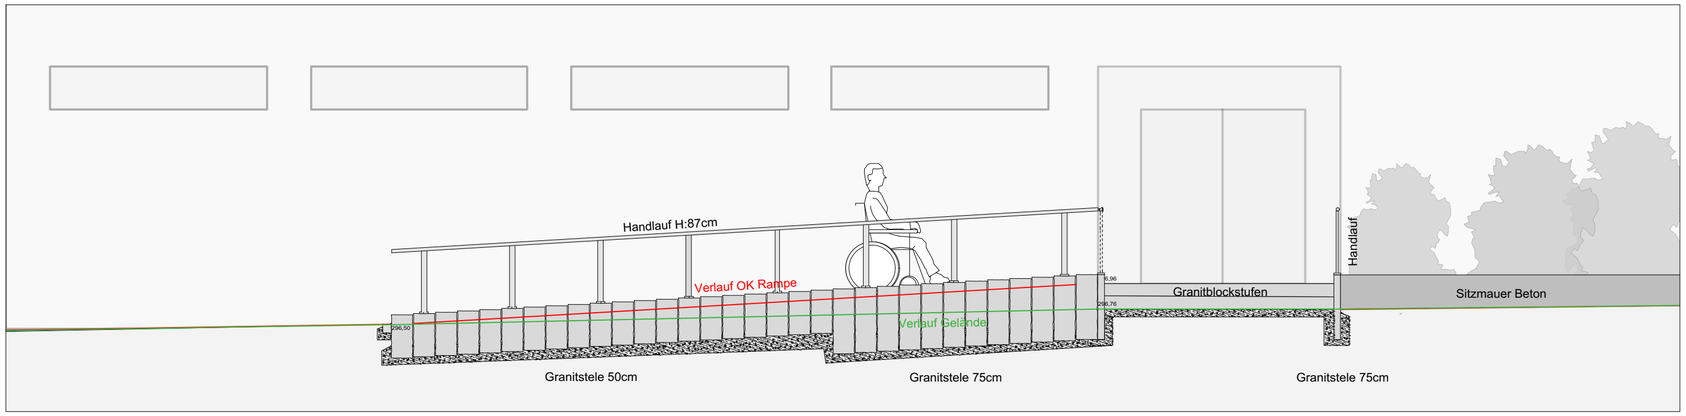

Schnitt B-B', barrierefreie Rampe zum Eingang Sporthalle, M 1: 200

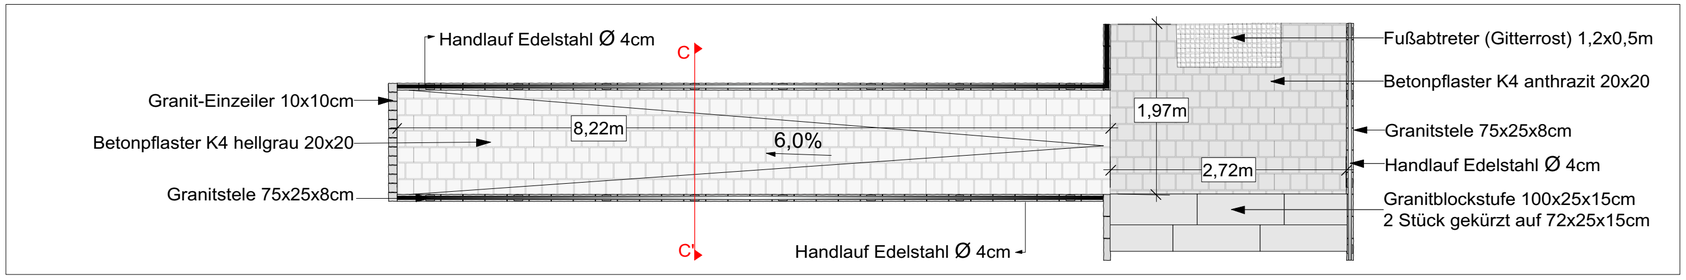

Aufsicht barrierefreie Rampe, M 1: 200

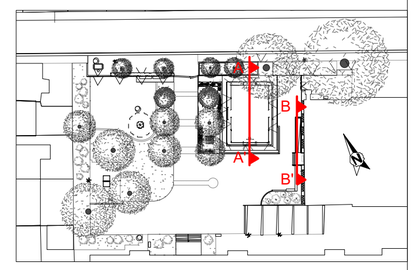

Verortung Schnitt A-A' & B-B', M 1:1000

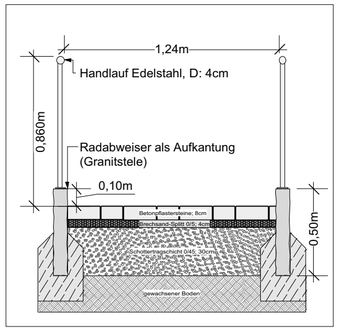

Schnitt C-C`, M 1:25
Rampe mit Radabweisern

SENGER LANDSCHAFTSARCHITEKTEN
Beuggener Str. 33 . D-79618 Rheinfelden
Tel.0 76 23 / 71 58 92 . Fax.0 76 23 / 71 58 99
info@senger - landschaftsarchitekten.de

Projekt: THR-Schulhof Lörrach	Maßstab: 1:50
	Format: A2
Bauherr: Stadt Lörrach, FB Grundstücks- und Gebäudemanagement, Luisenstr. 16, 79539 Lörrach	Gezeichnet: rs/mm
	Datum: 28.03.2019
Plan: Entwurf - Schnitte	Plannummer: 237_03_02

Nr. Änderungen Datum Gez.