


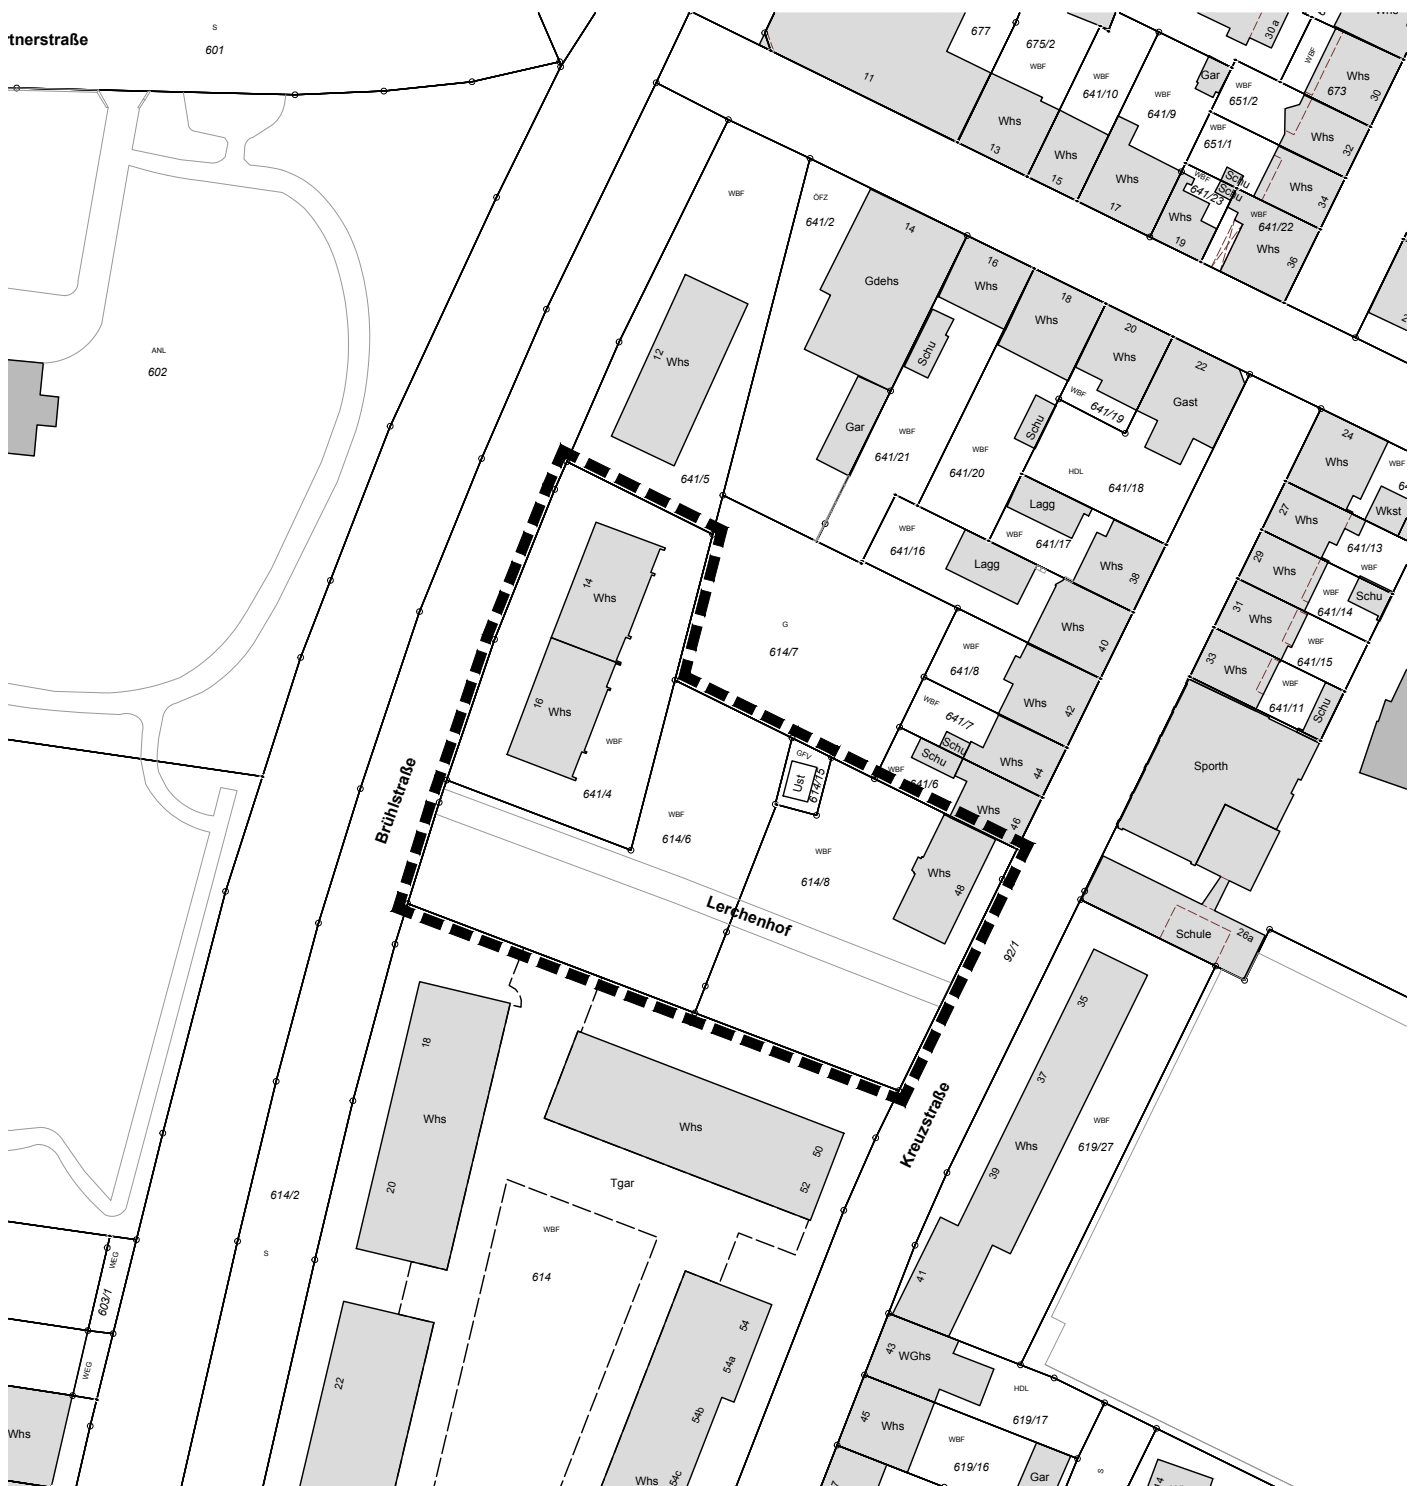

Stadt Lörrach

Anlage 1, Plan Nr. 016/14

Übersichtsplan Geltungsbereich
"Lerchenhof"

Planstand: 04.07.2019

Projekt-Nr: S-17-194

Bearbeiter: Sam/Beck

19-07-04 Plan BPL (19-05-22).dwg

M. 1 / 2000

Im A4-Format

fsp.stadtplanung

Fahle Stadtplaner Partnerschaft mbB
Schwabentorring 12, 79098 Freiburg
Fon 0761/36875-0, www.fsp-stadtplanung.de

