


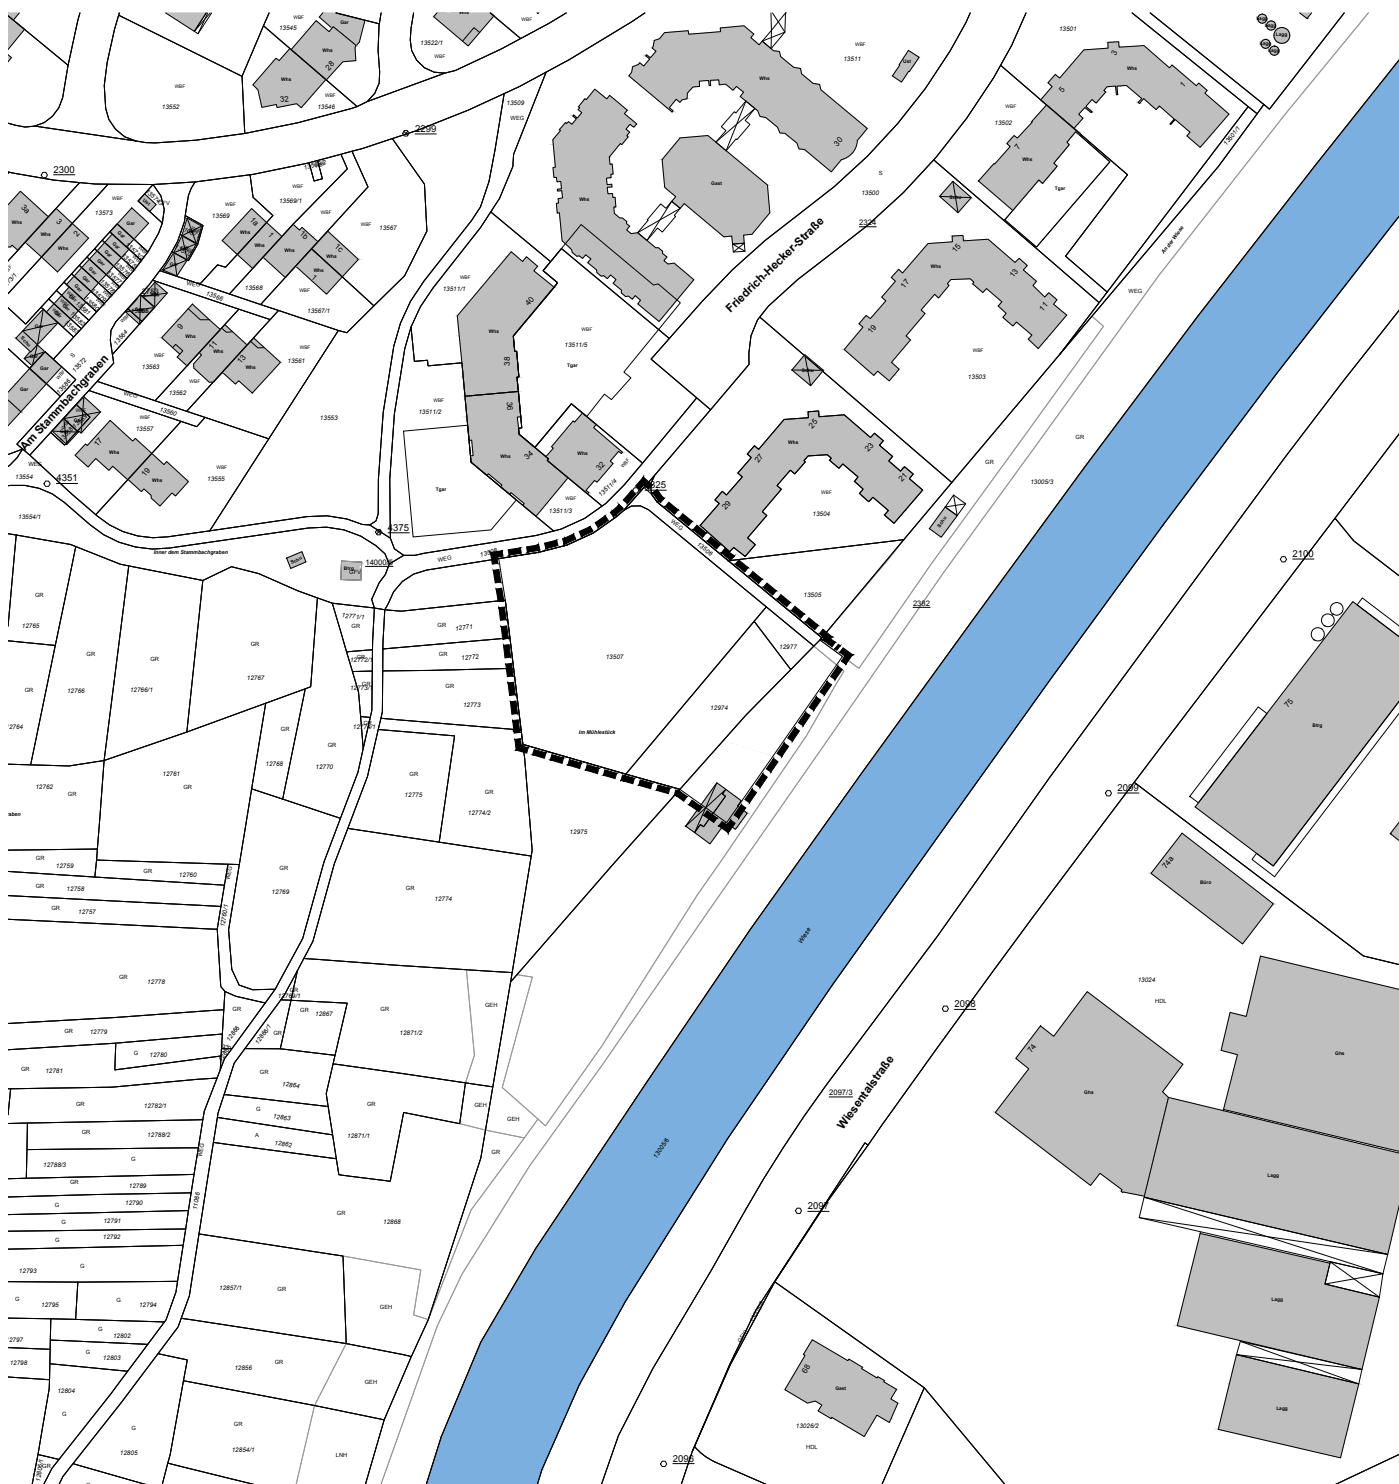

Stadt Lörrach

Anlage 1

Übersichtsplan Geltungsbereich "Am Stammbachgraben"

Planstand: 21.10.2019

Projekt-Nr: S-17-049

Bearbeiter: Sam/Beck

19-10-21 Plan BPL (19-10-21).dwg

M. 1 / 2000

Im A4-Format

fsp.stadtplanung

Fahle Stadtplaner Partnerschaft mbB
Schwabentorring 12, 79098 Freiburg
Fon 0761/36875-0, www.fsp-stadtplanung.de

