


Übersichtsplan


Bebauungsplan und Örtliche Bauvorschriften

"ZENTRAKLINIKUM"

Anlage

1

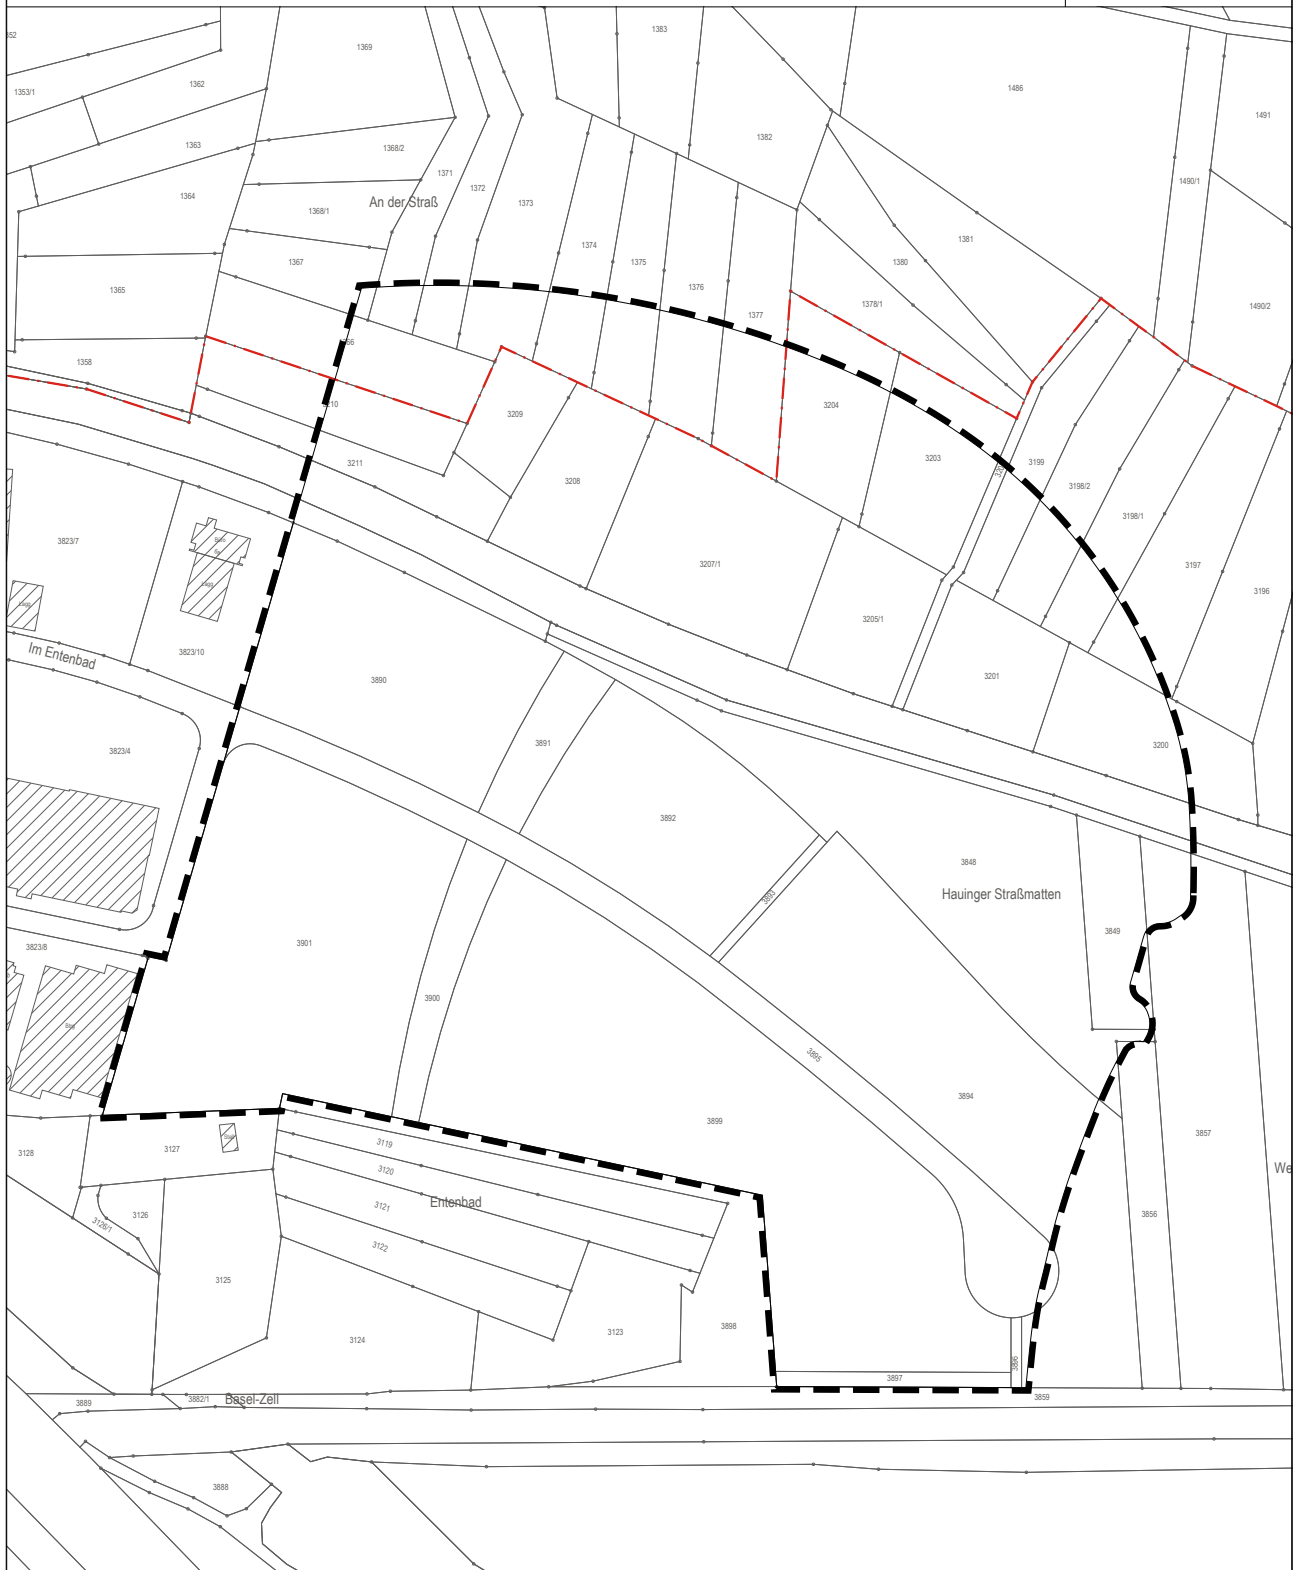

 Geltungsbereich des Plangebiets
Fläche ca. 8,5 ha



Stand 08/2019
Maßstab: 1:2500