


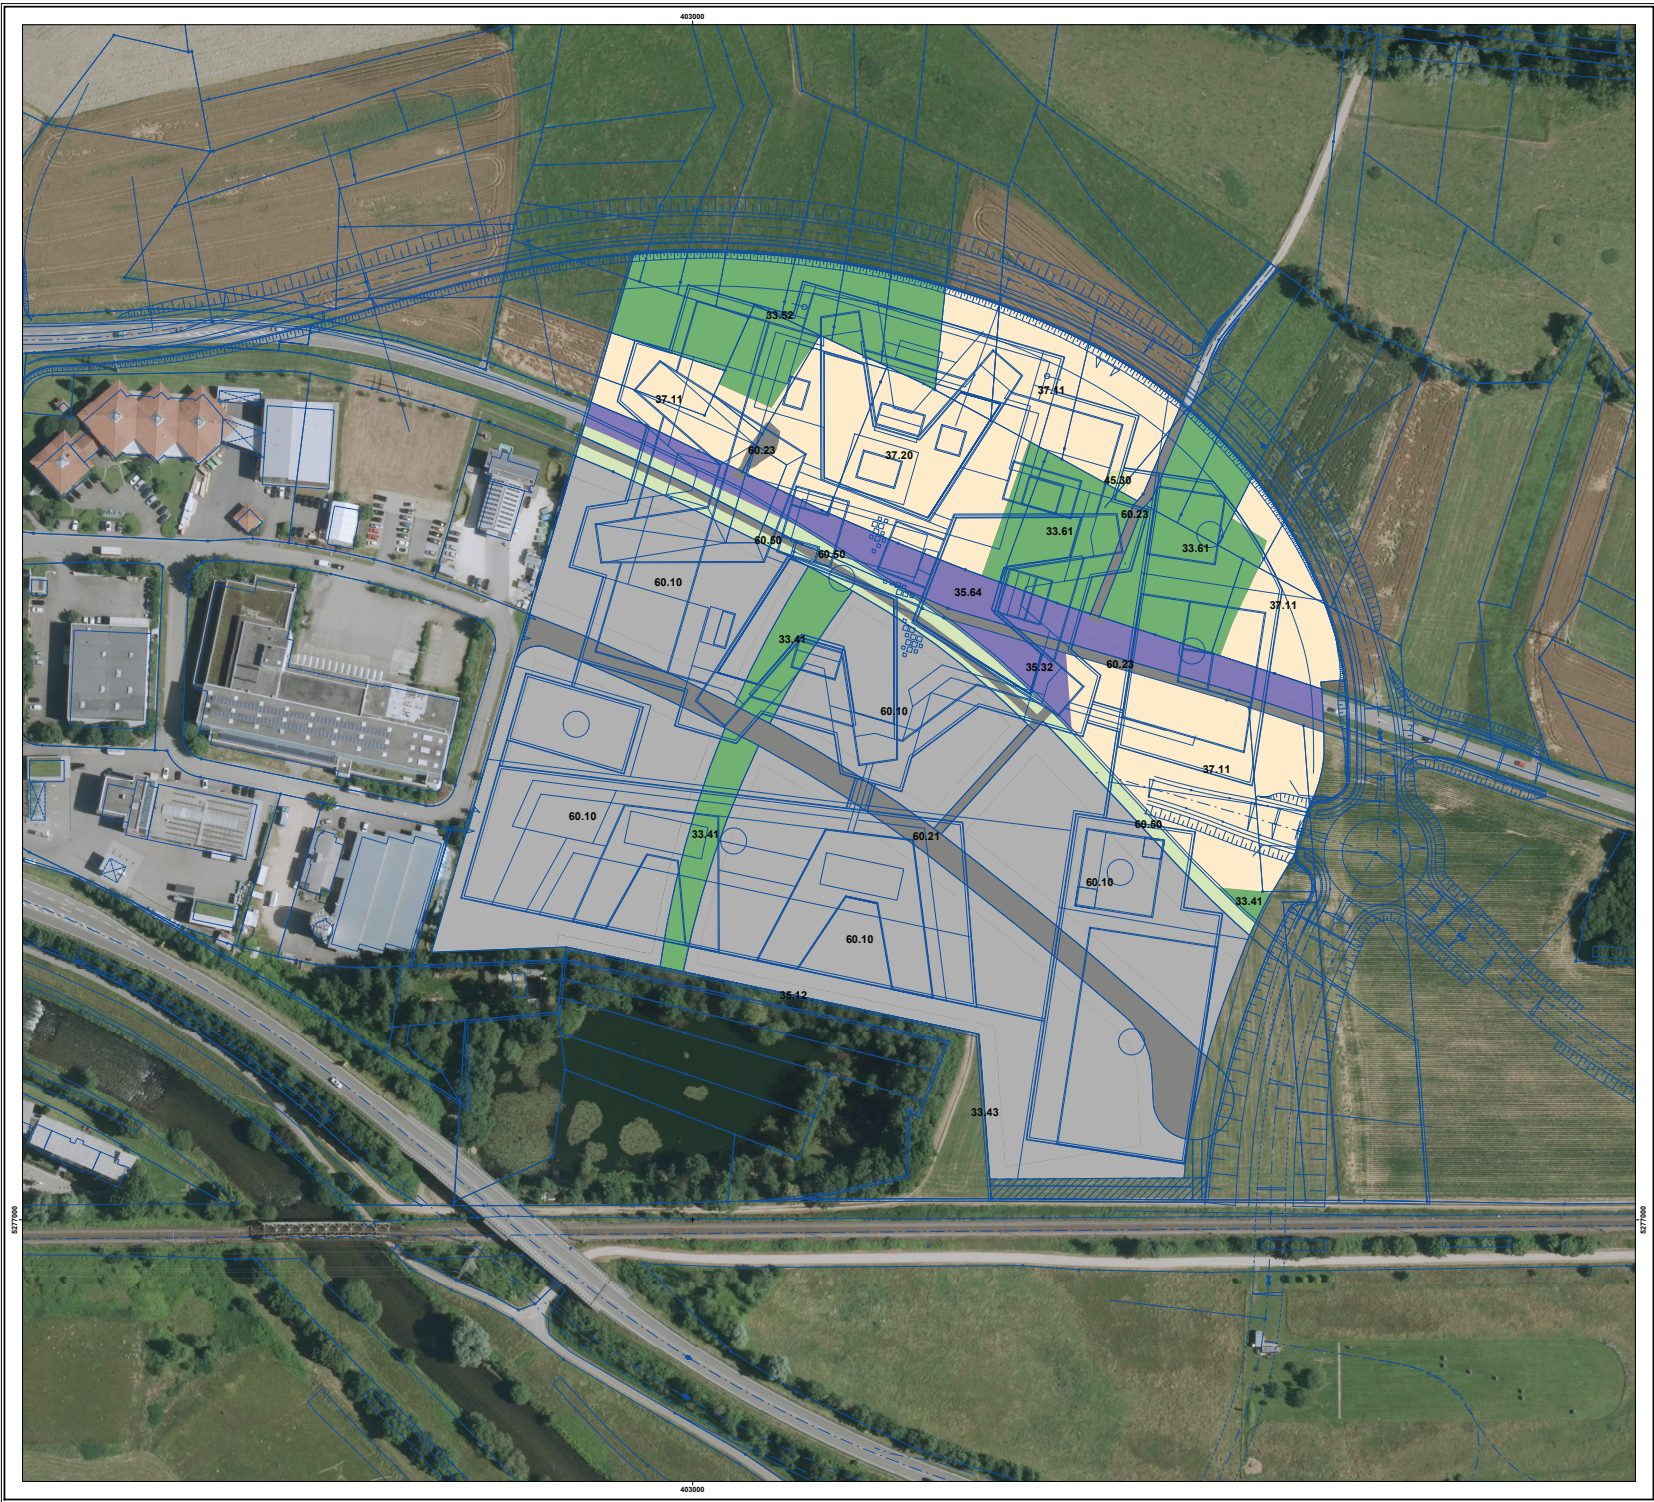

Legende

Planflächen ZKL und L138 West

Biotoptypen einschl. rechts-gültigem B-Plan Entenbad Ost

- Grünland (33.41, 33.43, 33.52, 33.61)
- Siedlung/Gewerbe (60.10)
- Garten und Grünfläche (60.50)
- Einzelbaum (45.30)
- Kraut- / Staudenflur; Saum (35.12, 35.32, 35.64)
- Ackerland (37.11, 37.20)
- Verkehrsfläche (60.21, 60.23)

Hinweis Schutzgut Boden:

Außerhalb der bereits festgesetzten Gewerbegebietsflächen (Biotoptyp Siedlung/Gewerbe 60.10) ist ausschließlich der Bodentyp "Brauner Aueboden" betroffen. Deswegen wird auf eine kartographische Darstellung verzichtet.



5			
4			
3			
2	Planfassung Offenlage	14.02.20	RI
1	Planfassung frühzeitige Beteiligung	15.07.19	RI
Nr.	Art der Änderung	Datum	Aufgestellt

 Lörrach Stadtverwaltung Lörrach Luisenstraße 16 D-79639 Lörrach	Telefon: +49 7621 41 50 Telefax: +49 7621 41 53 80 www.loerrach.de	Datum		Zeichen	
		bearbeitet	15.07.19	RI	
		gezeichnet	15.07.19	PT	
		öko konzept Consulting für Natur und Landschaft Ulrichsen-Gebäude 10 H.-u.-Stephan-Str. 10 79100 Freiburg 0761 89647-10 info@oekoconcept-freiburg.de			
Bebauungsplan „Zentralklinikum“		Unterlage Nr.:			
		Blatt Nr.:			
		Reg. Nr.:			
		Datum	Zeichen		
Umweltbericht Landschaftspflegerischer Begleitplan		geprüft	14.02.20	RI	
		Bestandesübersicht Biotoptypen Maßstab 1:1.000			
Aufgestellt					
Ort, Datum:					
Im Auftrag:					