


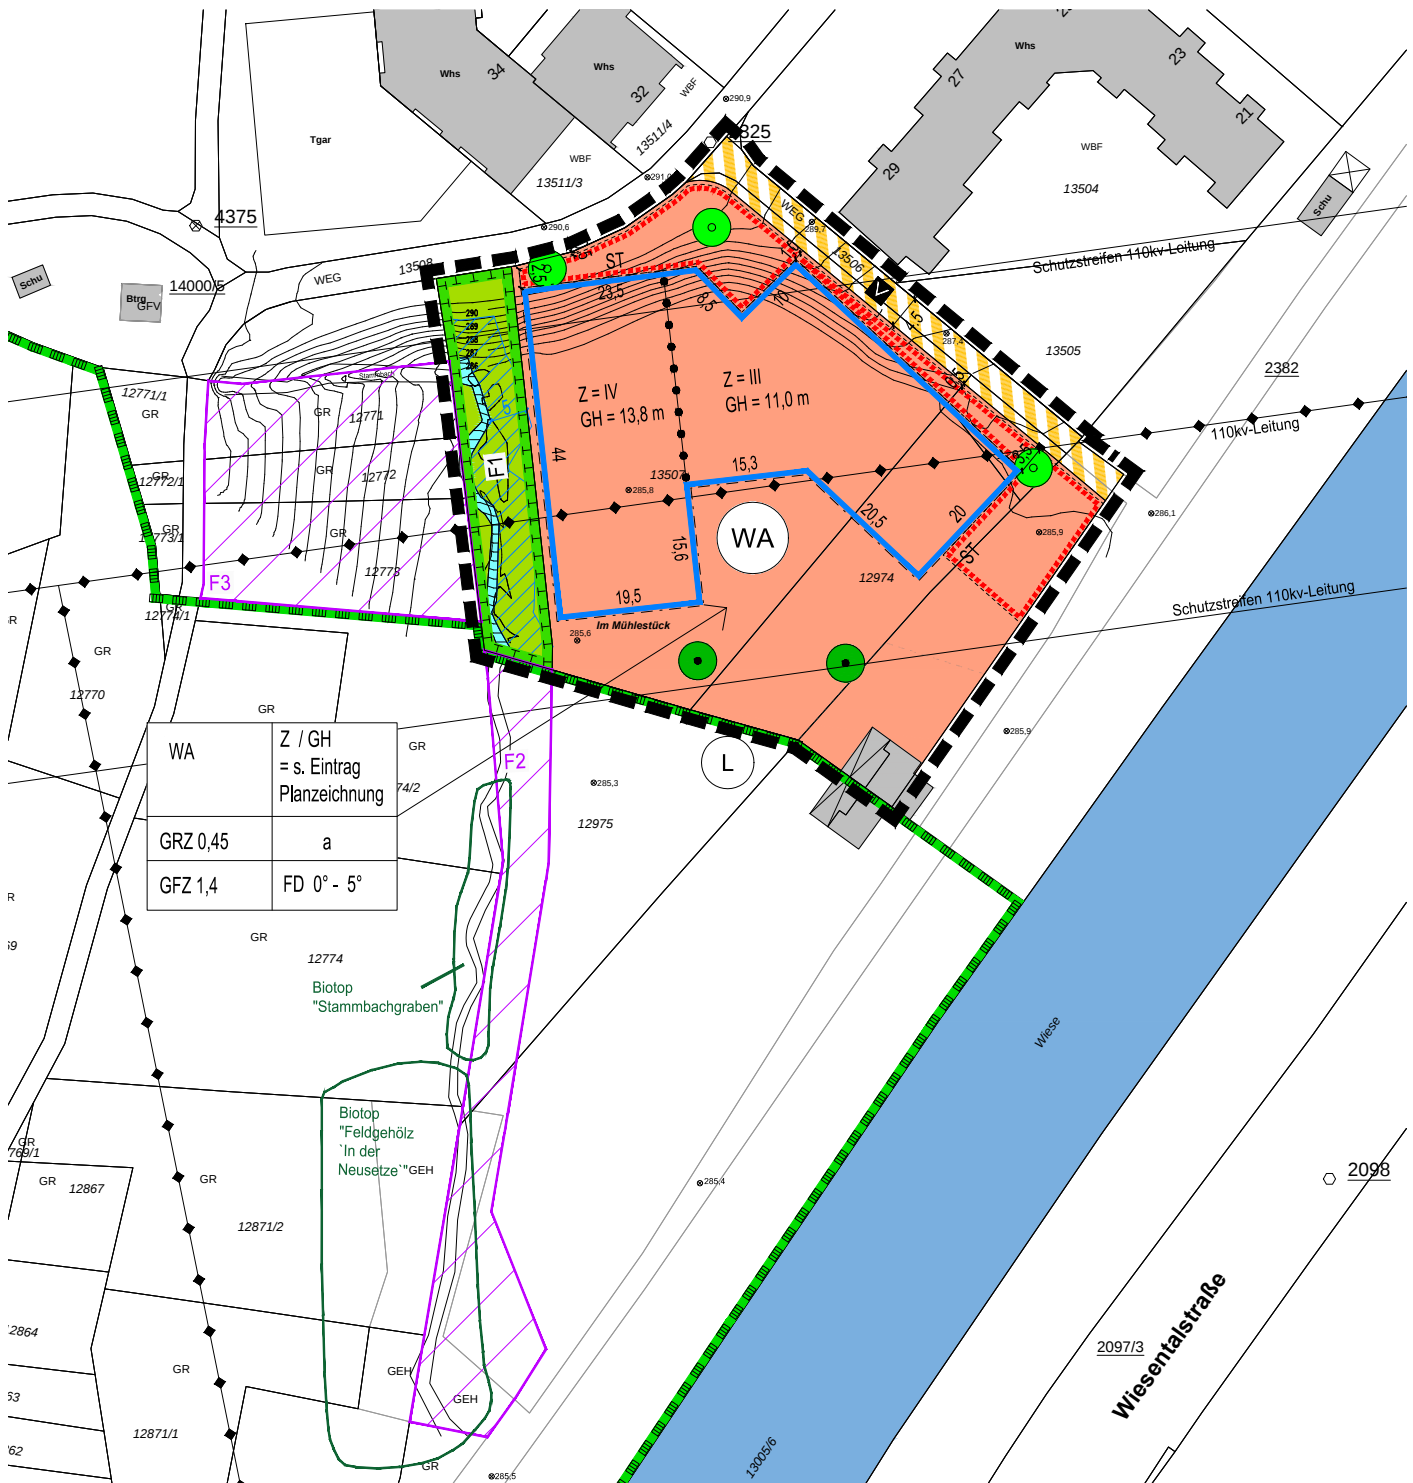

Nutzungsschablone

Art des Baugebiets	Zahl der Vollgeschosse (Z) / Gebäudehöhe (GH)
Grundflächenzahl (GRZ)	Bauweise
Geschossflächenzahl (GFZ)	Dachform/Dachneigung (Örtliche Bauvorschriften § 74 LBO)

Stadt Lörrach

Anlage 2

Bebauungsplan "Am Stammbachgraben"

Planstand: 08.06.2020

Projekt-Nr: S-17-049

Bearbeiter: Sam/Beck

20-06-08 Plan BPL (20-06-02).dwg

M. 1 / 1000

Im A4-Format

fsp.stadtplanung

Fahle Stadtplaner Partnerschaft mbB
Schwabentorring 12, 79098 Freiburg
Fon 0761/36875-0, www.fsp-stadtplanung.de

