




Lageplan 1:500

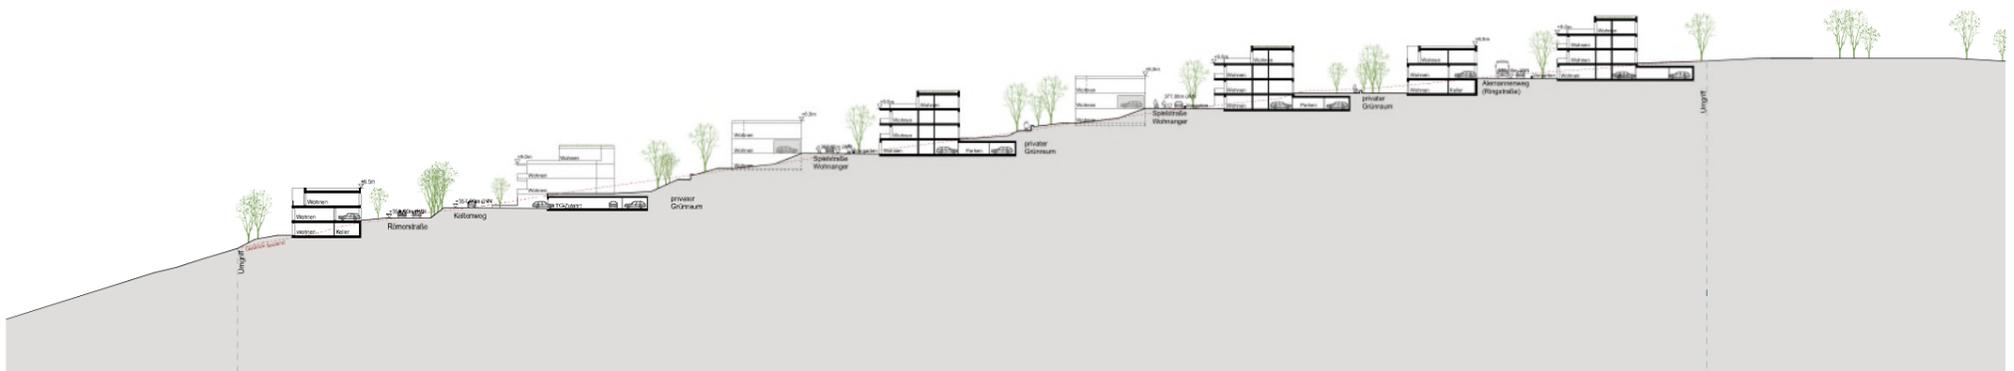

Schnitt B-B 1:500