
Unterlage 14

Regelquerschnitt 1

Station 0+150,00
(Achse 100)

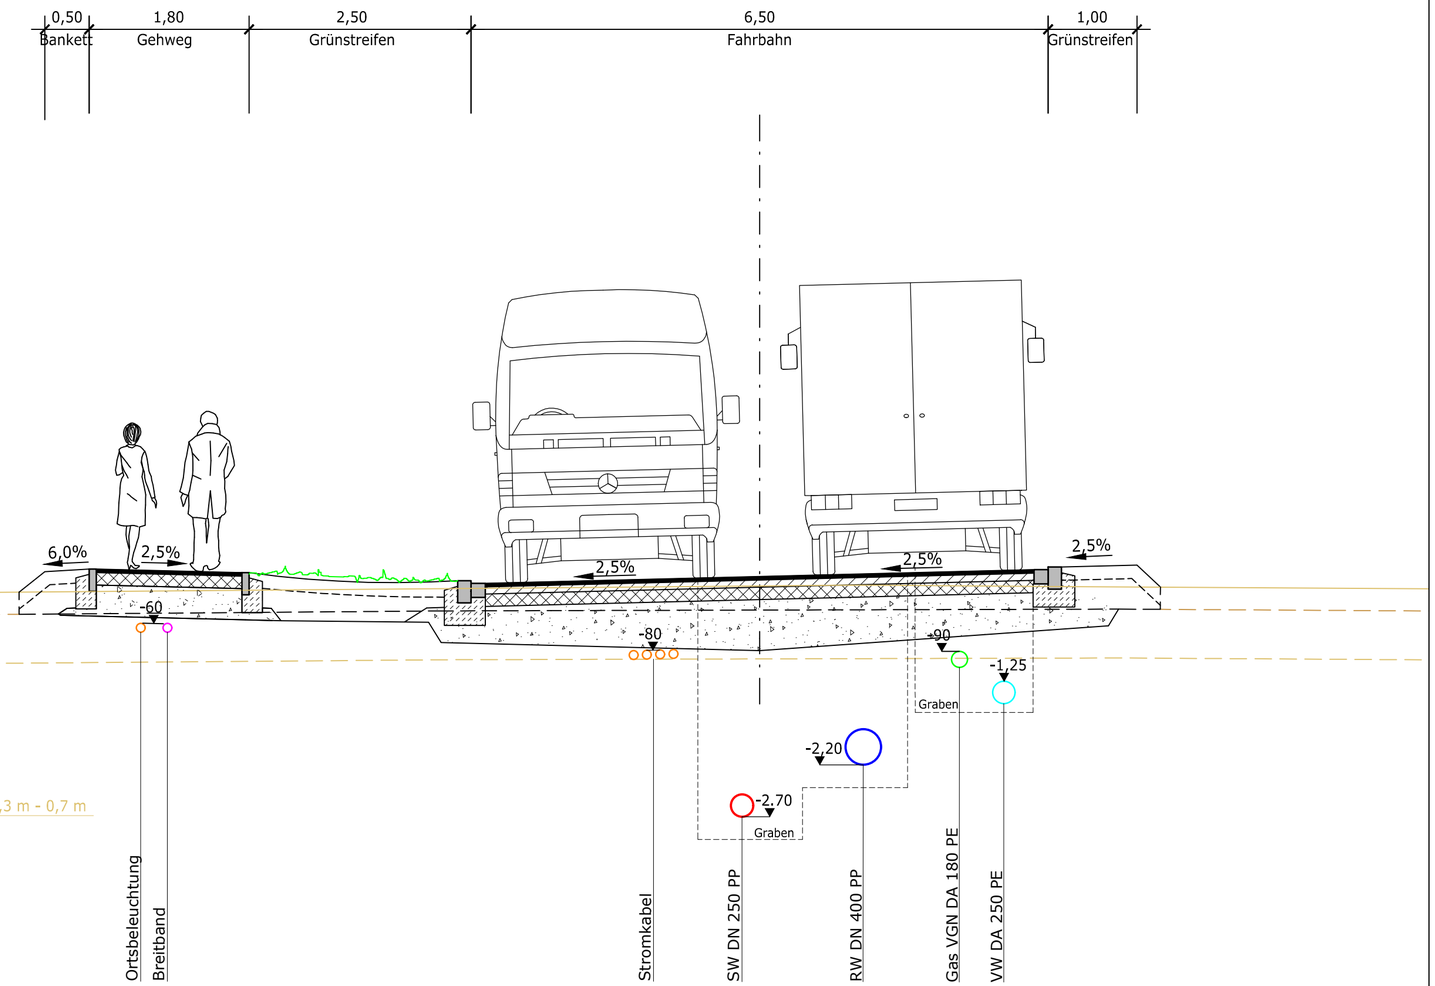

Index	Datum	Gez.	Gep.	Änderung

Projekt: **Gewerbegebiet Brombach-Ost**

Planart: **Regellage der Leitungen, RQ 1**
Planstraße 1, Station 0+150,00, Achse 100

Planungsstufe: Entwurfsplanung

Projekt-Nr.:	Maßstab:	Format:	Datum:	Blatt:
2557	1:50	58,0 /29,7	Juni 2020	1/1
Plan Nummer:	**Index:**	**Gezeichnet:**	**Projektleiter:**	**Geprüft:**
14E110	-	BKo	DE	

RAPP

Rapp Regioplan GmbH
Kanderner Straße 14
D-79539 Lörrach

T +49 7621 8518 0
F +49 7621 8518 99
www.rapp-regioplan.de

Stadt Lörrach | Lörrach

Stadtverwaltung Lörrach
Luisenstraße 16
D-79539 Lörrach

Telefon: +49 7621 41 50
Telefax: +49 7621 41 53 80
www.loerrach.de

G:\PROJEKT\Acad-rrp\Projekte\2557\Entwurfsplanung\Regelquerschnitte\14E101.dwg