


G:\PROJEKT\Acad-rp\Projekte\2557\Entwurfplanung\Regelquerschnitte\14E101.dwg

Regelquerschnitt 1

Station 0+150,00
(Achse 100)

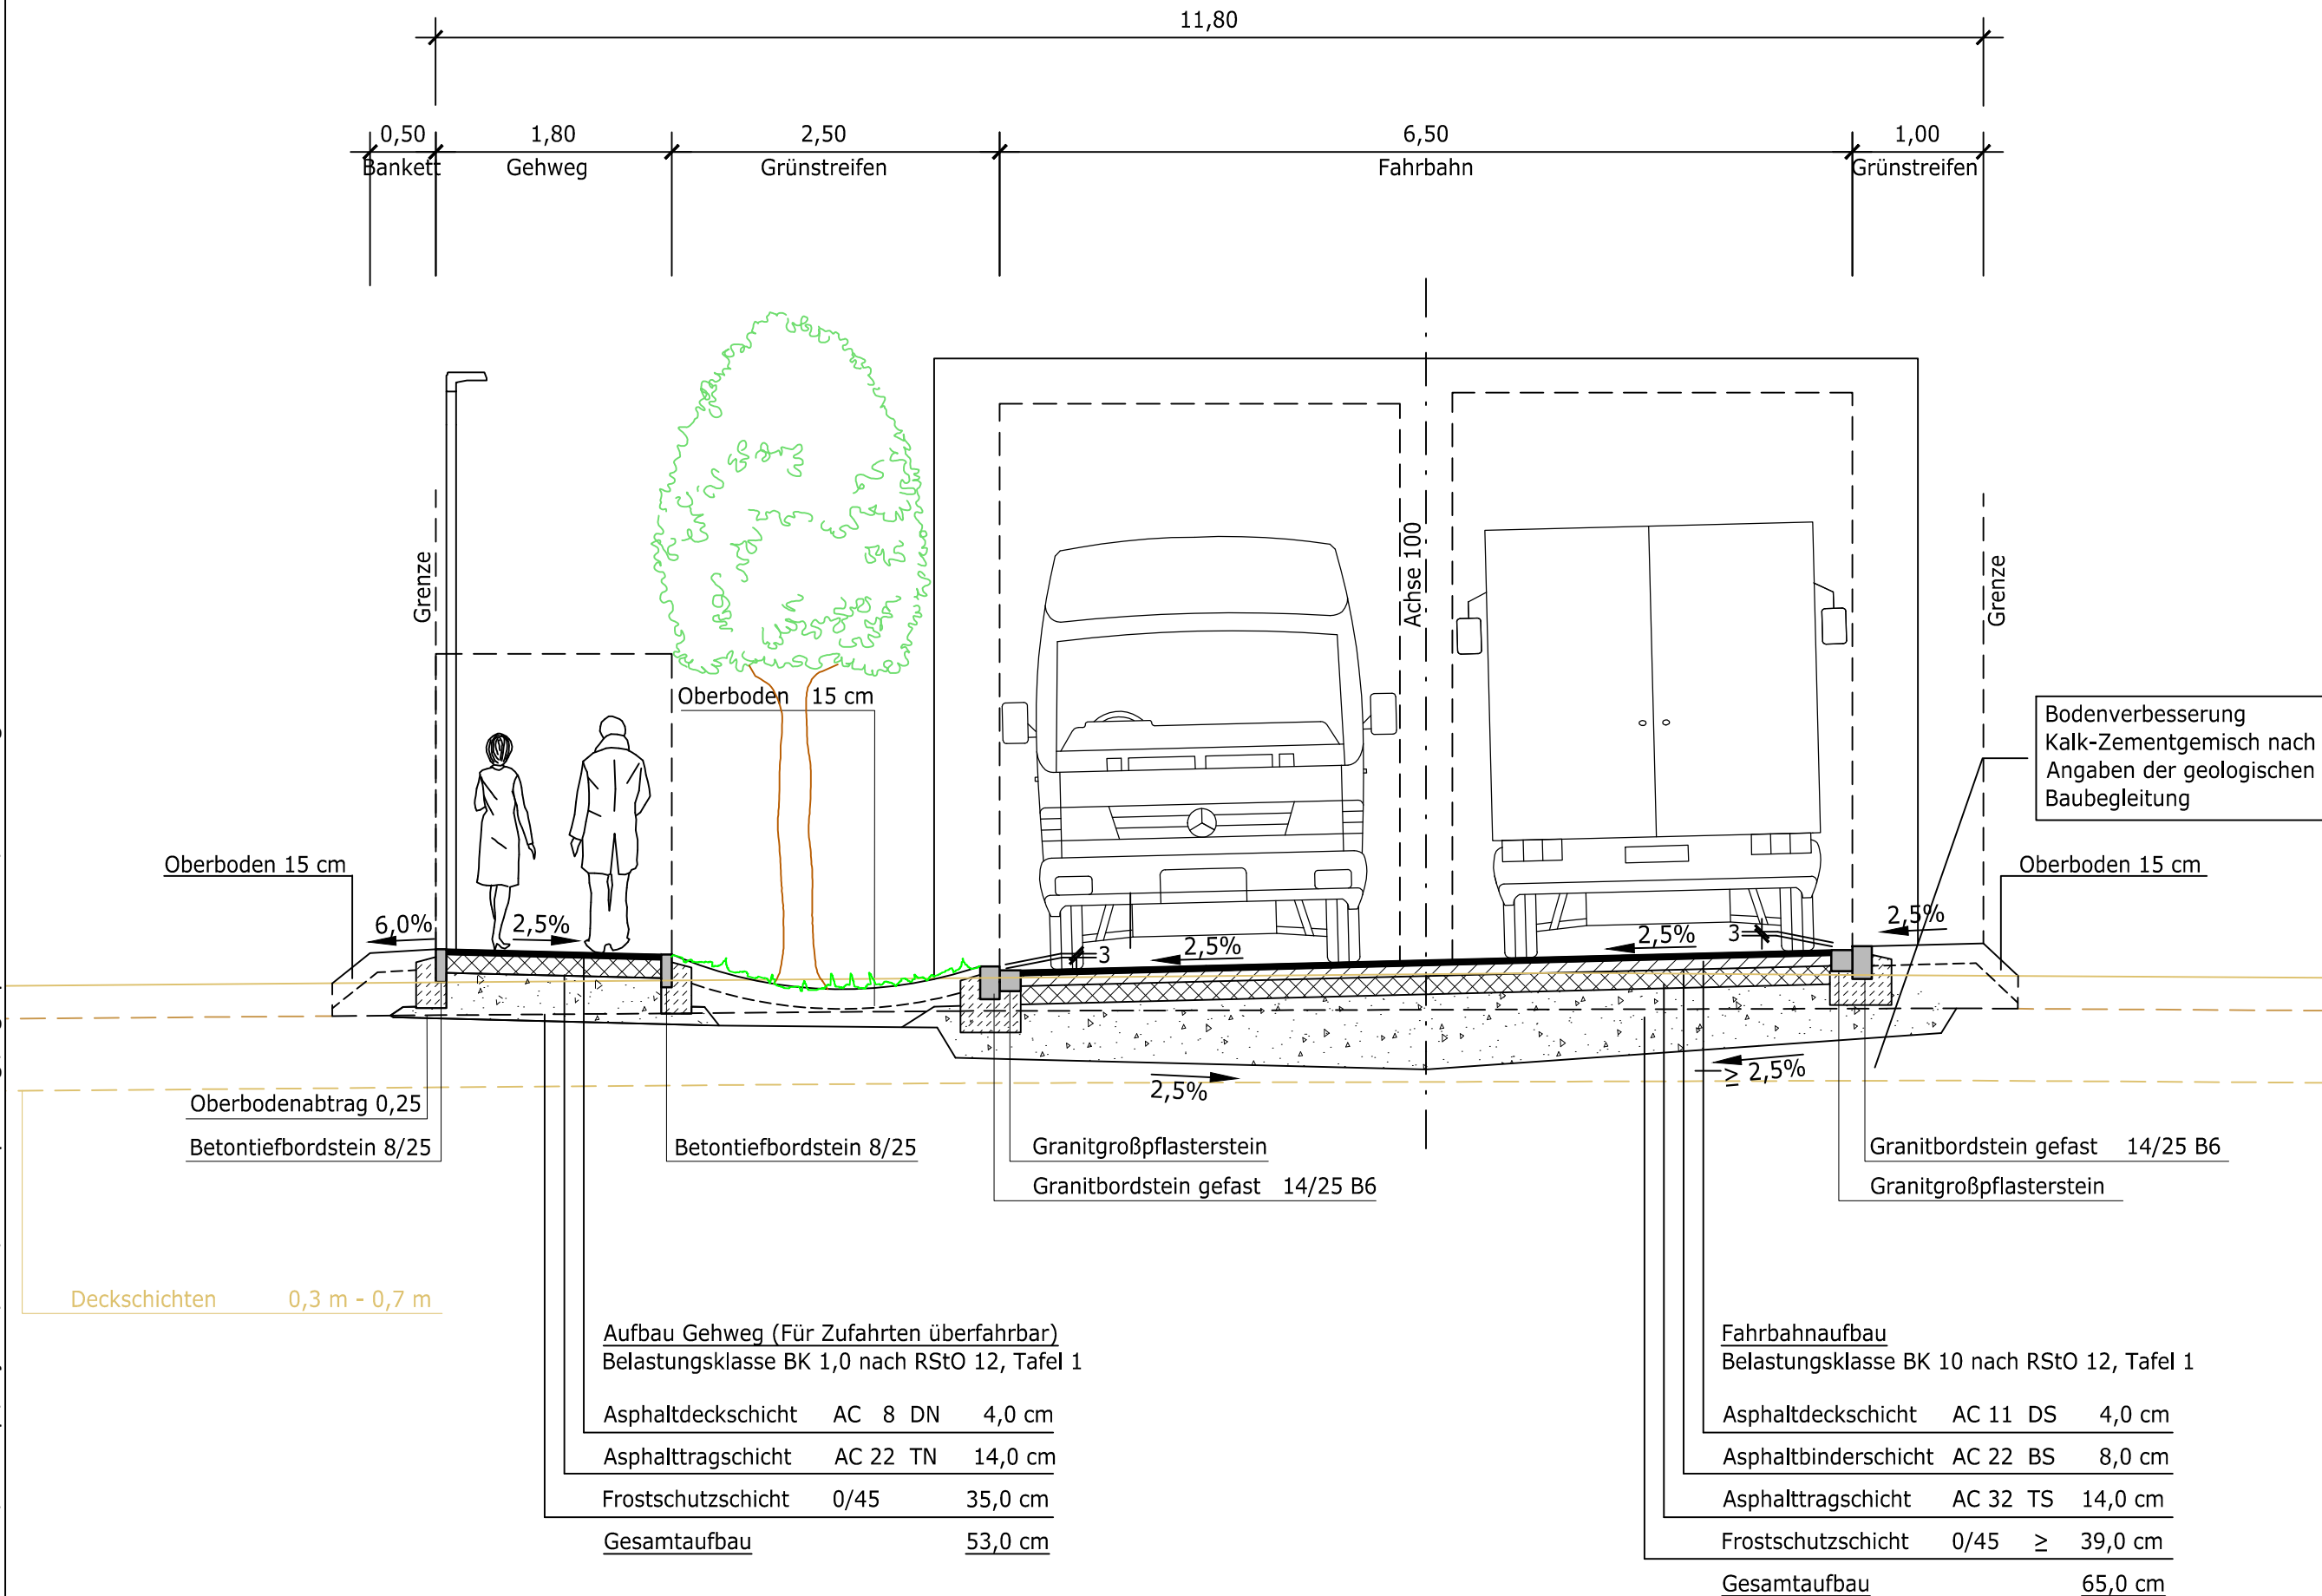

Index	Datum	Gez.	Gep.	Änderung

Projekt:

Gewerbegebiet Brombach-Ost

Planart:

Regelquerschnitt 1
Planstraße 1, Station 0+150,00, Achse 100

Planungsstufe:

Entwurfsplanung

Projekt-Nr.: 2557	Maßstab: 1:50	Format: 58,0 / 29,7	Datum: Juni 2020	Blatt: 1/1
Plan Nummer: 14E101	Index: -	Gezeichnet: KS	Projektleiter: DE	Geprüft:

RAPP



Rapp Regioplan GmbH
Kanderner Straße 14
D-79539 Lörrach

T +49 7621 8518 0
F +49 7621 8518 99
www.rapp-regioplan.de

Stadt Lörrach



Lörrach

Stadtverwaltung Lörrach
Luisenstraße 16
D-79539 Lörrach

Telefon: +49 7621 41 50
Telefax: +49 7621 41 53 80
www.loerrach.de