
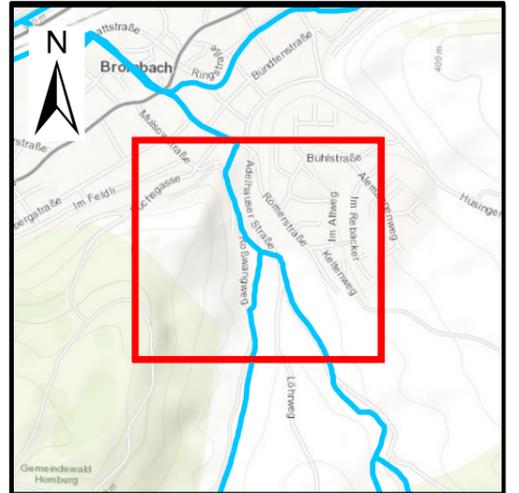
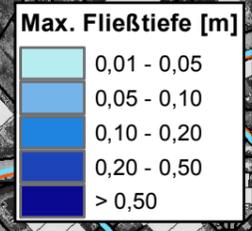


I:\gis_612\2300_2349\2-2308_Hydraulik_Lörrach Bühl III\200_GIS_Projektdateien\252_Anlagen-Entwurf\2010\19\A3_Quer_Ani086_UF_PL_Var5a_201019-swwei.mxd

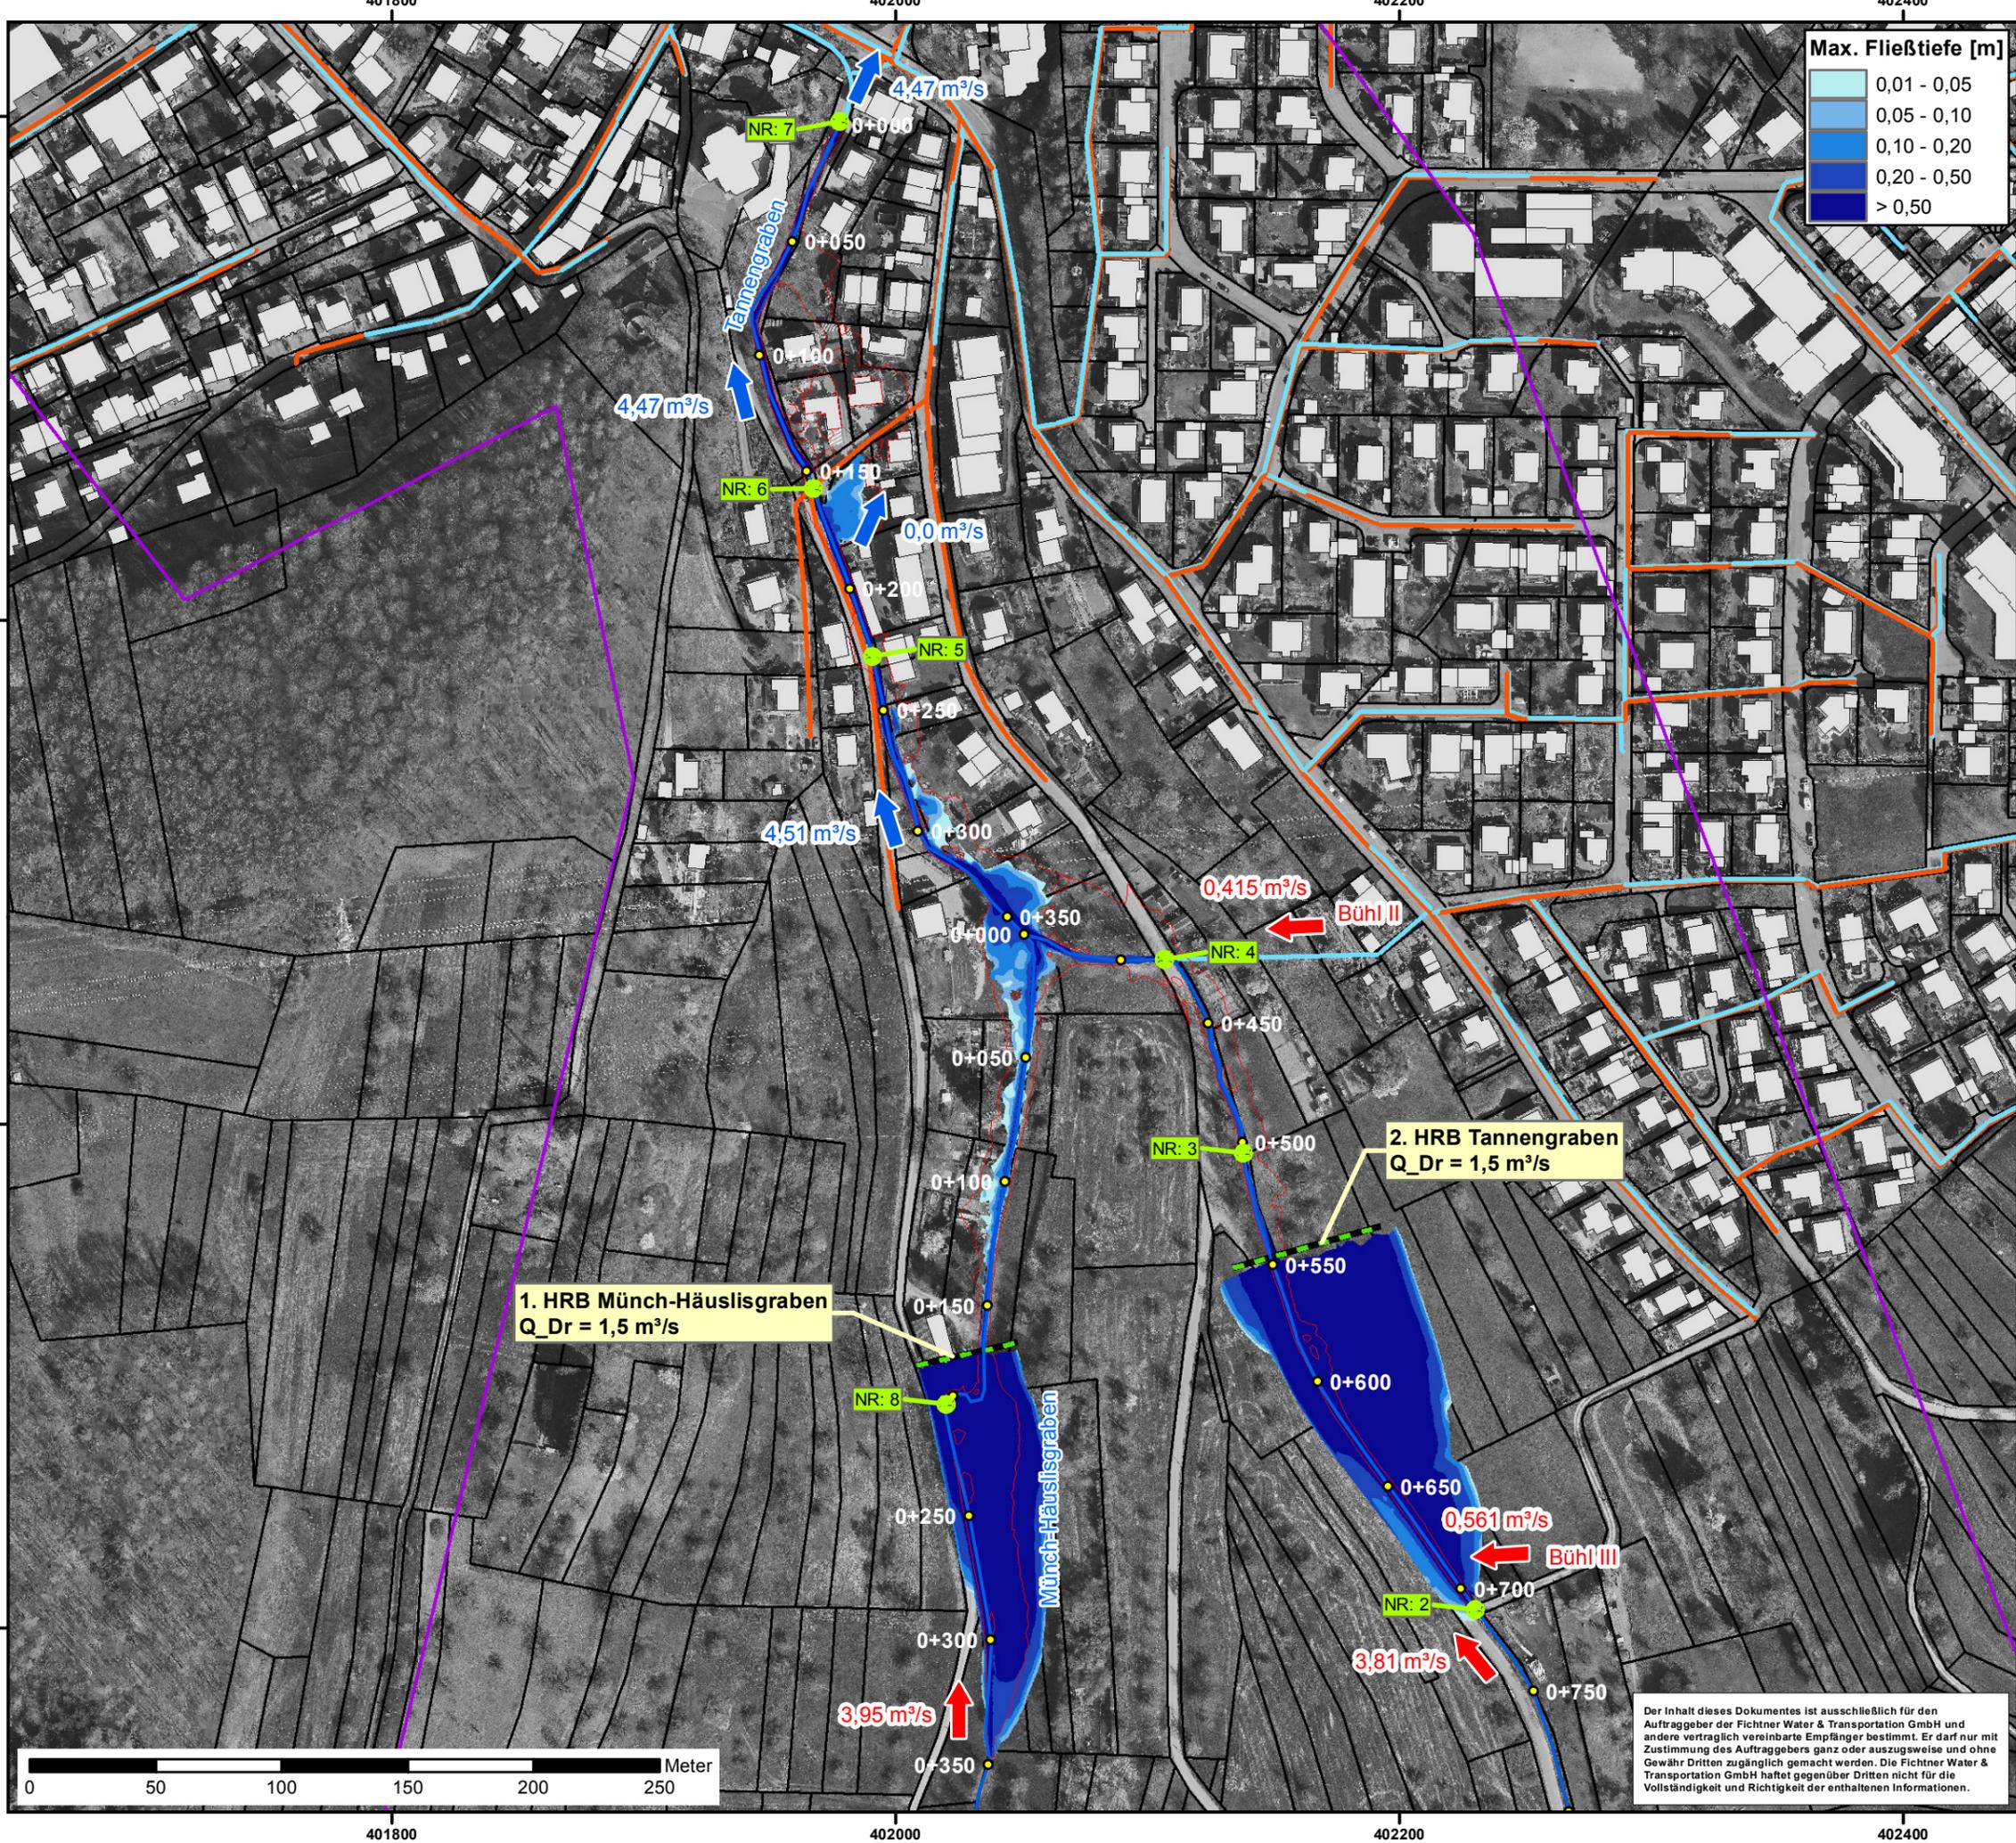

- Legende**
- Flurstücke
 - Gebäude
 - Gewässer
 - Modellgrenze
- Kanalnetzplan**
- SW
 - RW
 - Bauwerke Bestand
 - Überflutungsfläche HQ100 Bestand
 - Zufluss mit max. Abflussmenge
 - Fließweg mit max. Abflussmenge

Koordinatensystem: ETRS_1989_UTM_Zone_32N
 Projektion: Transverse_Mercator
 EPSG: 25832
 Lineare Einheit: Meter

FICHTNER
 WATER & TRANSPORTATION

Fichtner Water & Transportation GmbH
 Linnéstraße 5 - 79110 Freiburg
 +49-761-88505-0 - info@fwt.fichtner.de

Auftraggeber:
Stadt Lörrach
Eigenbetrieb Abwasserbeseitigung
Luisenstraße 16, 79539 Lörrach

Projektbez.:
Gewässerhydraulik
Brombacher Dorfbach

Planbez.:
Übersichtslageplan
Überflutungsflächen HQ100
Planung Variante 5a

Proj.-Nr.: 612-2308	Karten-Nr.: /	Anlage 6.6
Datum: Oktober 2020	Erstellt: Weichert	
Maßstab: 1:2.500	Geprüft: Opdenhoff	

Der Inhalt dieses Dokumentes ist ausschließlich für den Auftraggeber der Fichtner Water & Transportation GmbH und andere vertraglich vereinbarte Empfänger bestimmt. Er darf nur mit Zustimmung des Auftraggebers ganz oder auszugsweise und ohne Gewähr Dritten zugänglich gemacht werden. Die Fichtner Water & Transportation GmbH haftet gegenüber Dritten nicht für die Vollständigkeit und Richtigkeit der enthaltenen Informationen.