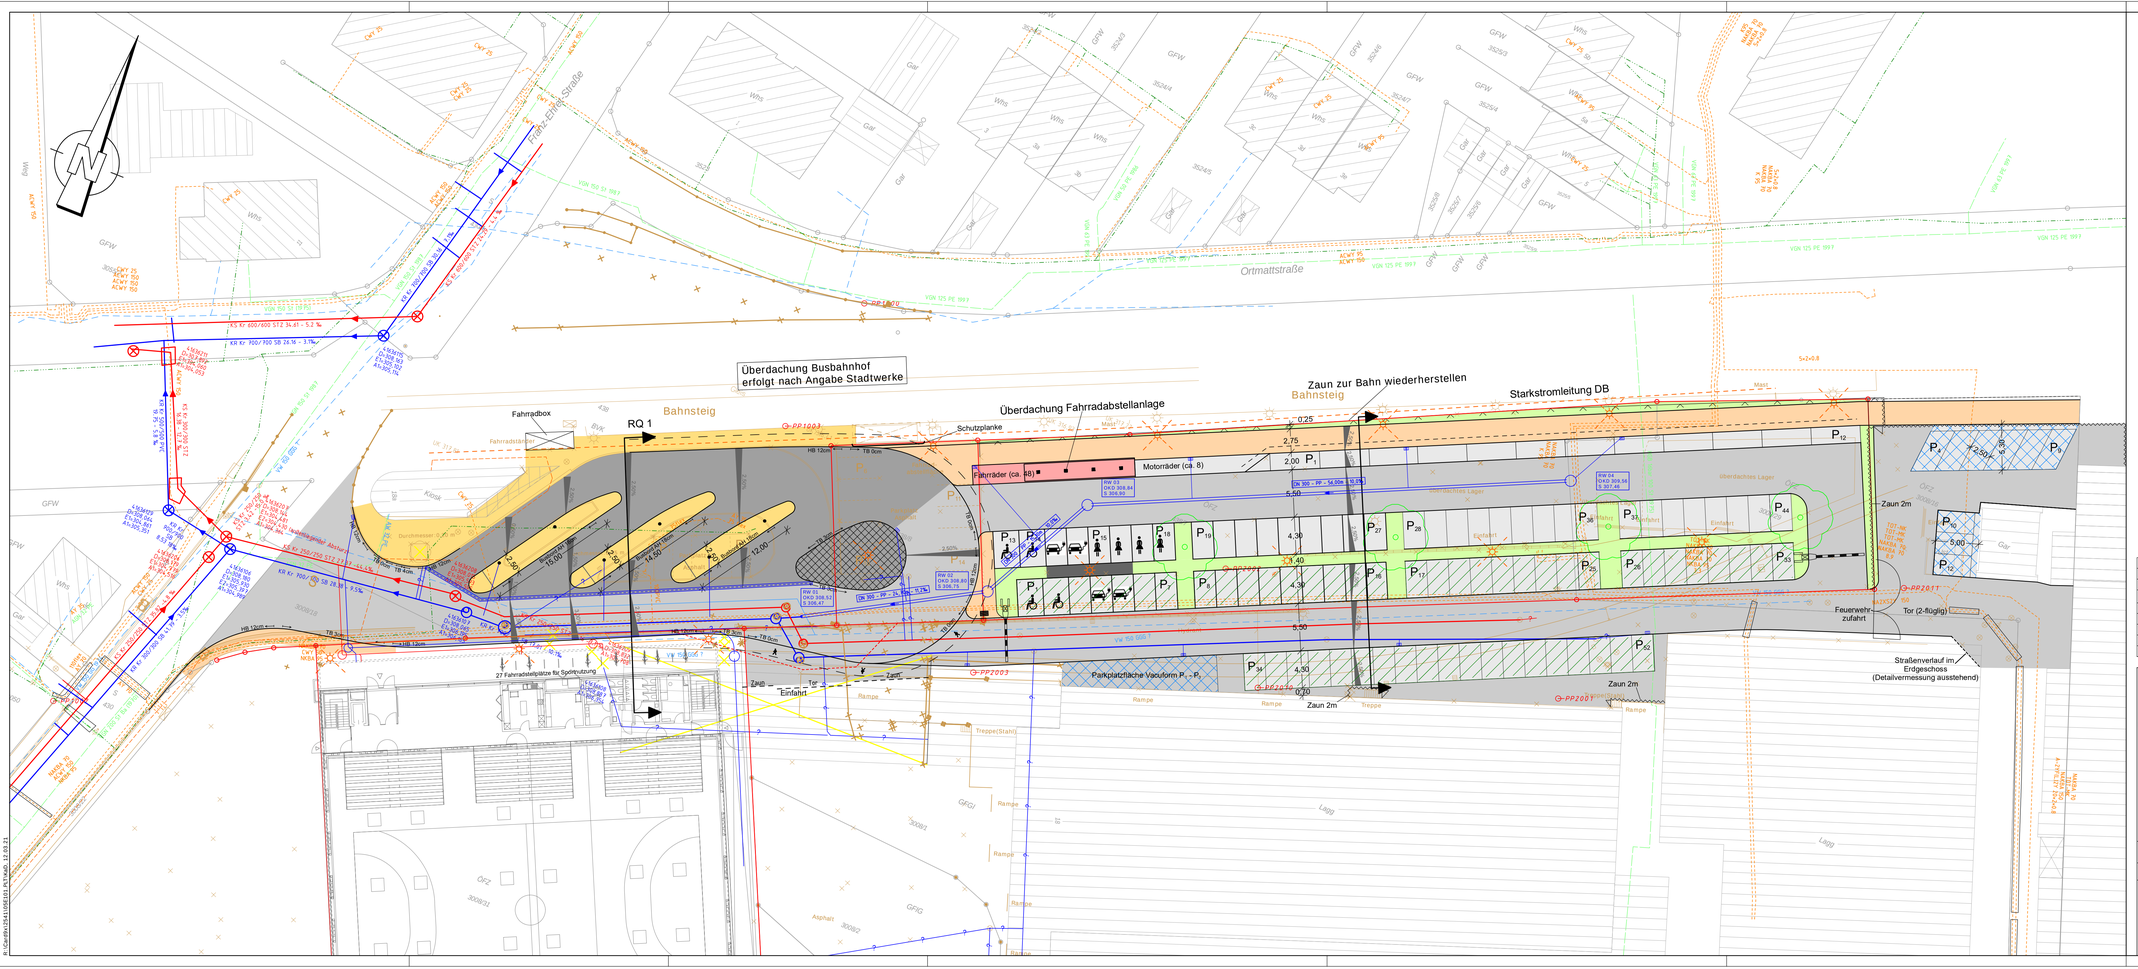


Legende

- Fahrbahn (Asphalt)
- Fahrbahn (Beton)
- Wartebereich
- Gehweg
- Verkehrsinsel (Granitpflaster)
- Parkplatz (öffentlich)
- Parkplatz (Schöpflin)
- Parkplatz (Vacuform)
- Entwässerungsrinne
- Stützen Überdachung Bushaltestelle
- Baumstandort
- geplanter Lampenstandort

Index	Datum	Gez.	Gep.	Änderung
a	24.08.2020	KaD		Übernahme der Anordnung der Parkplätze Vacuform aus Machbarkeitsstudie "Glenk Süd".
b	02.03.2021	KaD		Änderung der Parkplatzanordnung Vacuform. Änderung der Zaunanlagen.
				Zusätzlicher Lampenstandort bei Parkplätzen Vacuform.
c	12.04.2021	KaD		Lampenstandort Vacuform entfällt. Parkplatzanordnung am südlichen Fahrbahnrand geändert.
				Umbaufläche am Kiosk und vor Bahnsteig erweitert.
d	30.04.2021	KaD		Gehweg zwischen Wendeschleife und Parkplatz angelegt.

Projekt: **Mobilitätsdrehscheibe Lörrach - Brombach/Hauingen**

Planart: **Lageplan**

Planungsstufe: Entwurfsplanung

Projekt-Nr.:	Maßstab:	Format:	Datum:	Blatt:
2541	1:250	119.0/44.7	13.02.2020	1/1
Plan Nummer:	Index:	Gezeichnet:	Projektleiter:	Geprüft:
066101	d	KaD	DE	

RAPP
Rapp Regioplan GmbH
Kanderner Straße 14
D-79539 Lörrach
T +49 7621 8518 0
F +49 7621 8518 99
www.rapp-regioplan.de

Stadt Lörrach
Lörrach
Stadtverwaltung Lörrach
Luisenstraße 16
D-79539 Lörrach
Telefon: +49 7621 41 50
Telefax: +49 7621 41 53 80
www.loerrach.de

R:\Gen\Pr\2541\066101.PCT,KaD, 12.03.21