


**Regelquerschnitt 2**  
M=1:50  
Parkplatz Station 0+050,000

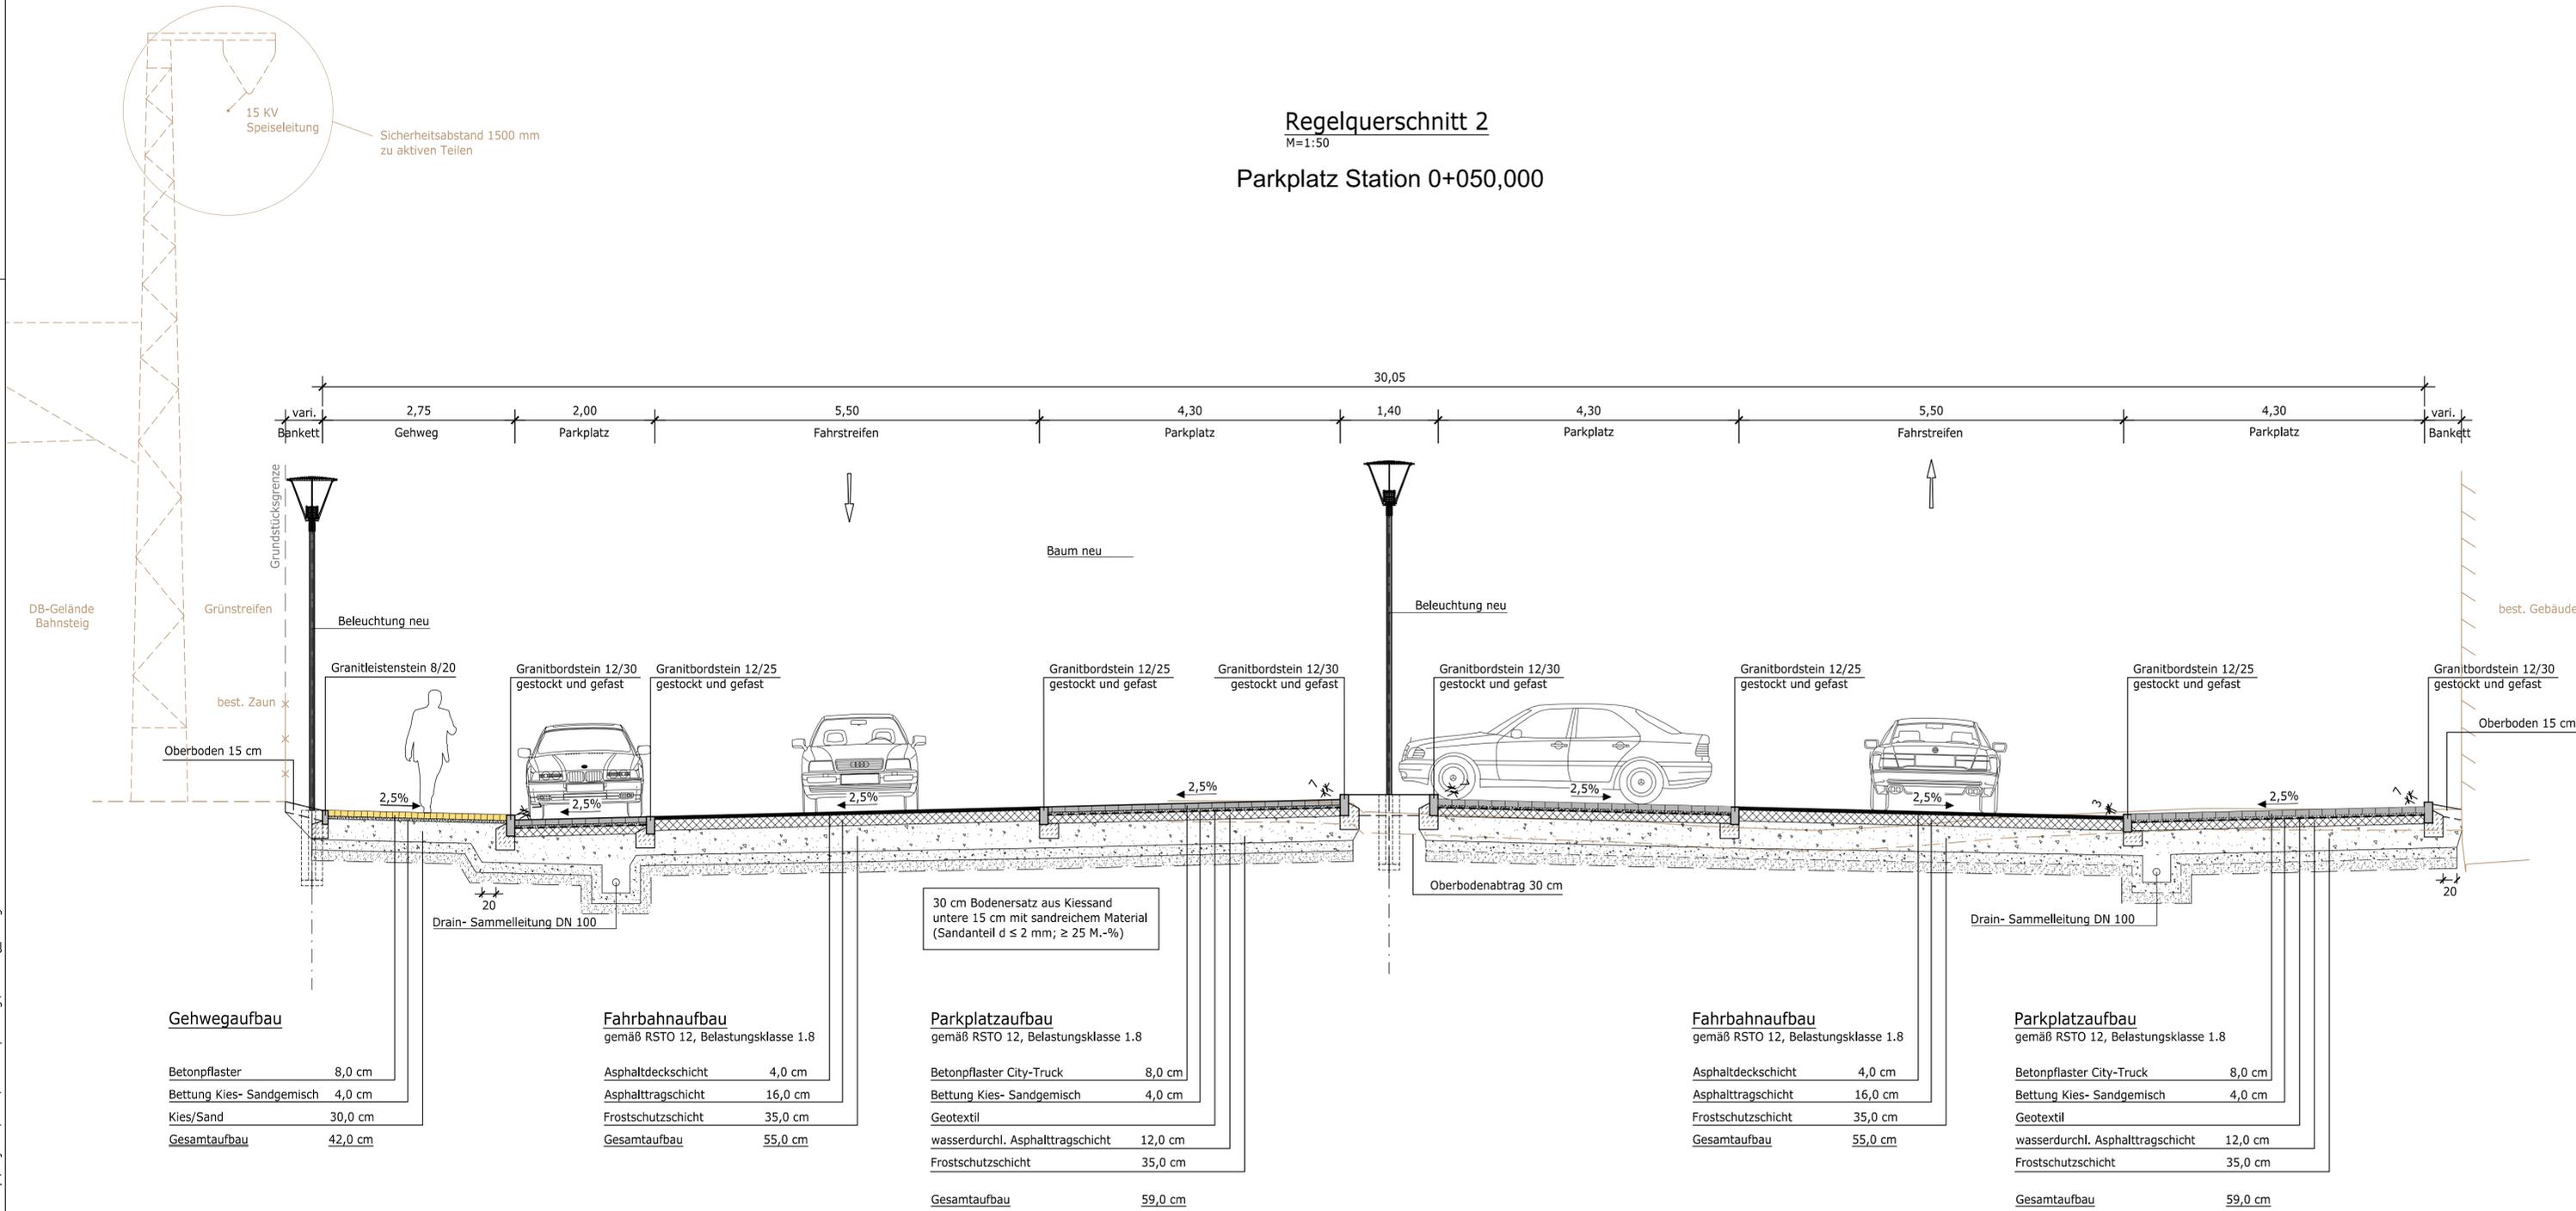

Index	Datum	Gez.	Gep.	Änderung

Projekt: **Mobilitätsdrehscheibe Lörrach-Brombach / Hauingen**

Planart: **Regelquerschnitt 2**  
Parkplatz Station 0+050

Planungsstufe: Entwurfsplanung

Projekt-Nr.: <b>2541</b>	Maßstab: 1:50	Format: 95 x 40	Datum: April 2021	Blatt: 1/1
Plan Nummer: 14E101	Index:	Gezeichnet: KJa	Projektleiter: DE	Geprüft:

**Gehwegaufbau**

Betonpflaster	8,0 cm
Bettung Kies- Sandgemisch	4,0 cm
Kies/Sand	30,0 cm
<b>Gesamtaufbau</b>	<b>42,0 cm</b>

**Fahrbahnaufbau**  
gemäß RSTO 12, Belastungsklasse 1.8

Asphaltdeckschicht	4,0 cm
Asphalttragschicht	16,0 cm
Frostschuttschicht	35,0 cm
<b>Gesamtaufbau</b>	<b>55,0 cm</b>

**Parkplatzaufbau**  
gemäß RSTO 12, Belastungsklasse 1.8

Betonpflaster City-Truck	8,0 cm
Bettung Kies- Sandgemisch	4,0 cm
Geotextil	
wasserdurchl. Asphalttragschicht	12,0 cm
Frostschuttschicht	35,0 cm
<b>Gesamtaufbau</b>	<b>59,0 cm</b>

**Fahrbahnaufbau**  
gemäß RSTO 12, Belastungsklasse 1.8

Asphaltdeckschicht	4,0 cm
Asphalttragschicht	16,0 cm
Frostschuttschicht	35,0 cm
<b>Gesamtaufbau</b>	<b>55,0 cm</b>

**Parkplatzaufbau**  
gemäß RSTO 12, Belastungsklasse 1.8

Betonpflaster City-Truck	8,0 cm
Bettung Kies- Sandgemisch	4,0 cm
Geotextil	
wasserdurchl. Asphalttragschicht	12,0 cm
Frostschuttschicht	35,0 cm
<b>Gesamtaufbau</b>	<b>59,0 cm</b>

G:\PROJEKT\Acad-rpp\Projekte\2541\Entwurfsplanung\2541\_RQ\_1.dwg

Rapp Regioplan GmbH  
Kanderner Straße 14  
D-79539 Lörrach

T +49 7621 8518 0  
F +49 7621 8518 99  
www.rapp-regioplan.de

Stadtverwaltung Lörrach  
Luisenstraße 16  
D-79539 Lörrach

Telefon: +49 7621 41 50  
Telefax: +49 7621 41 53 80  
www.loerrach.de