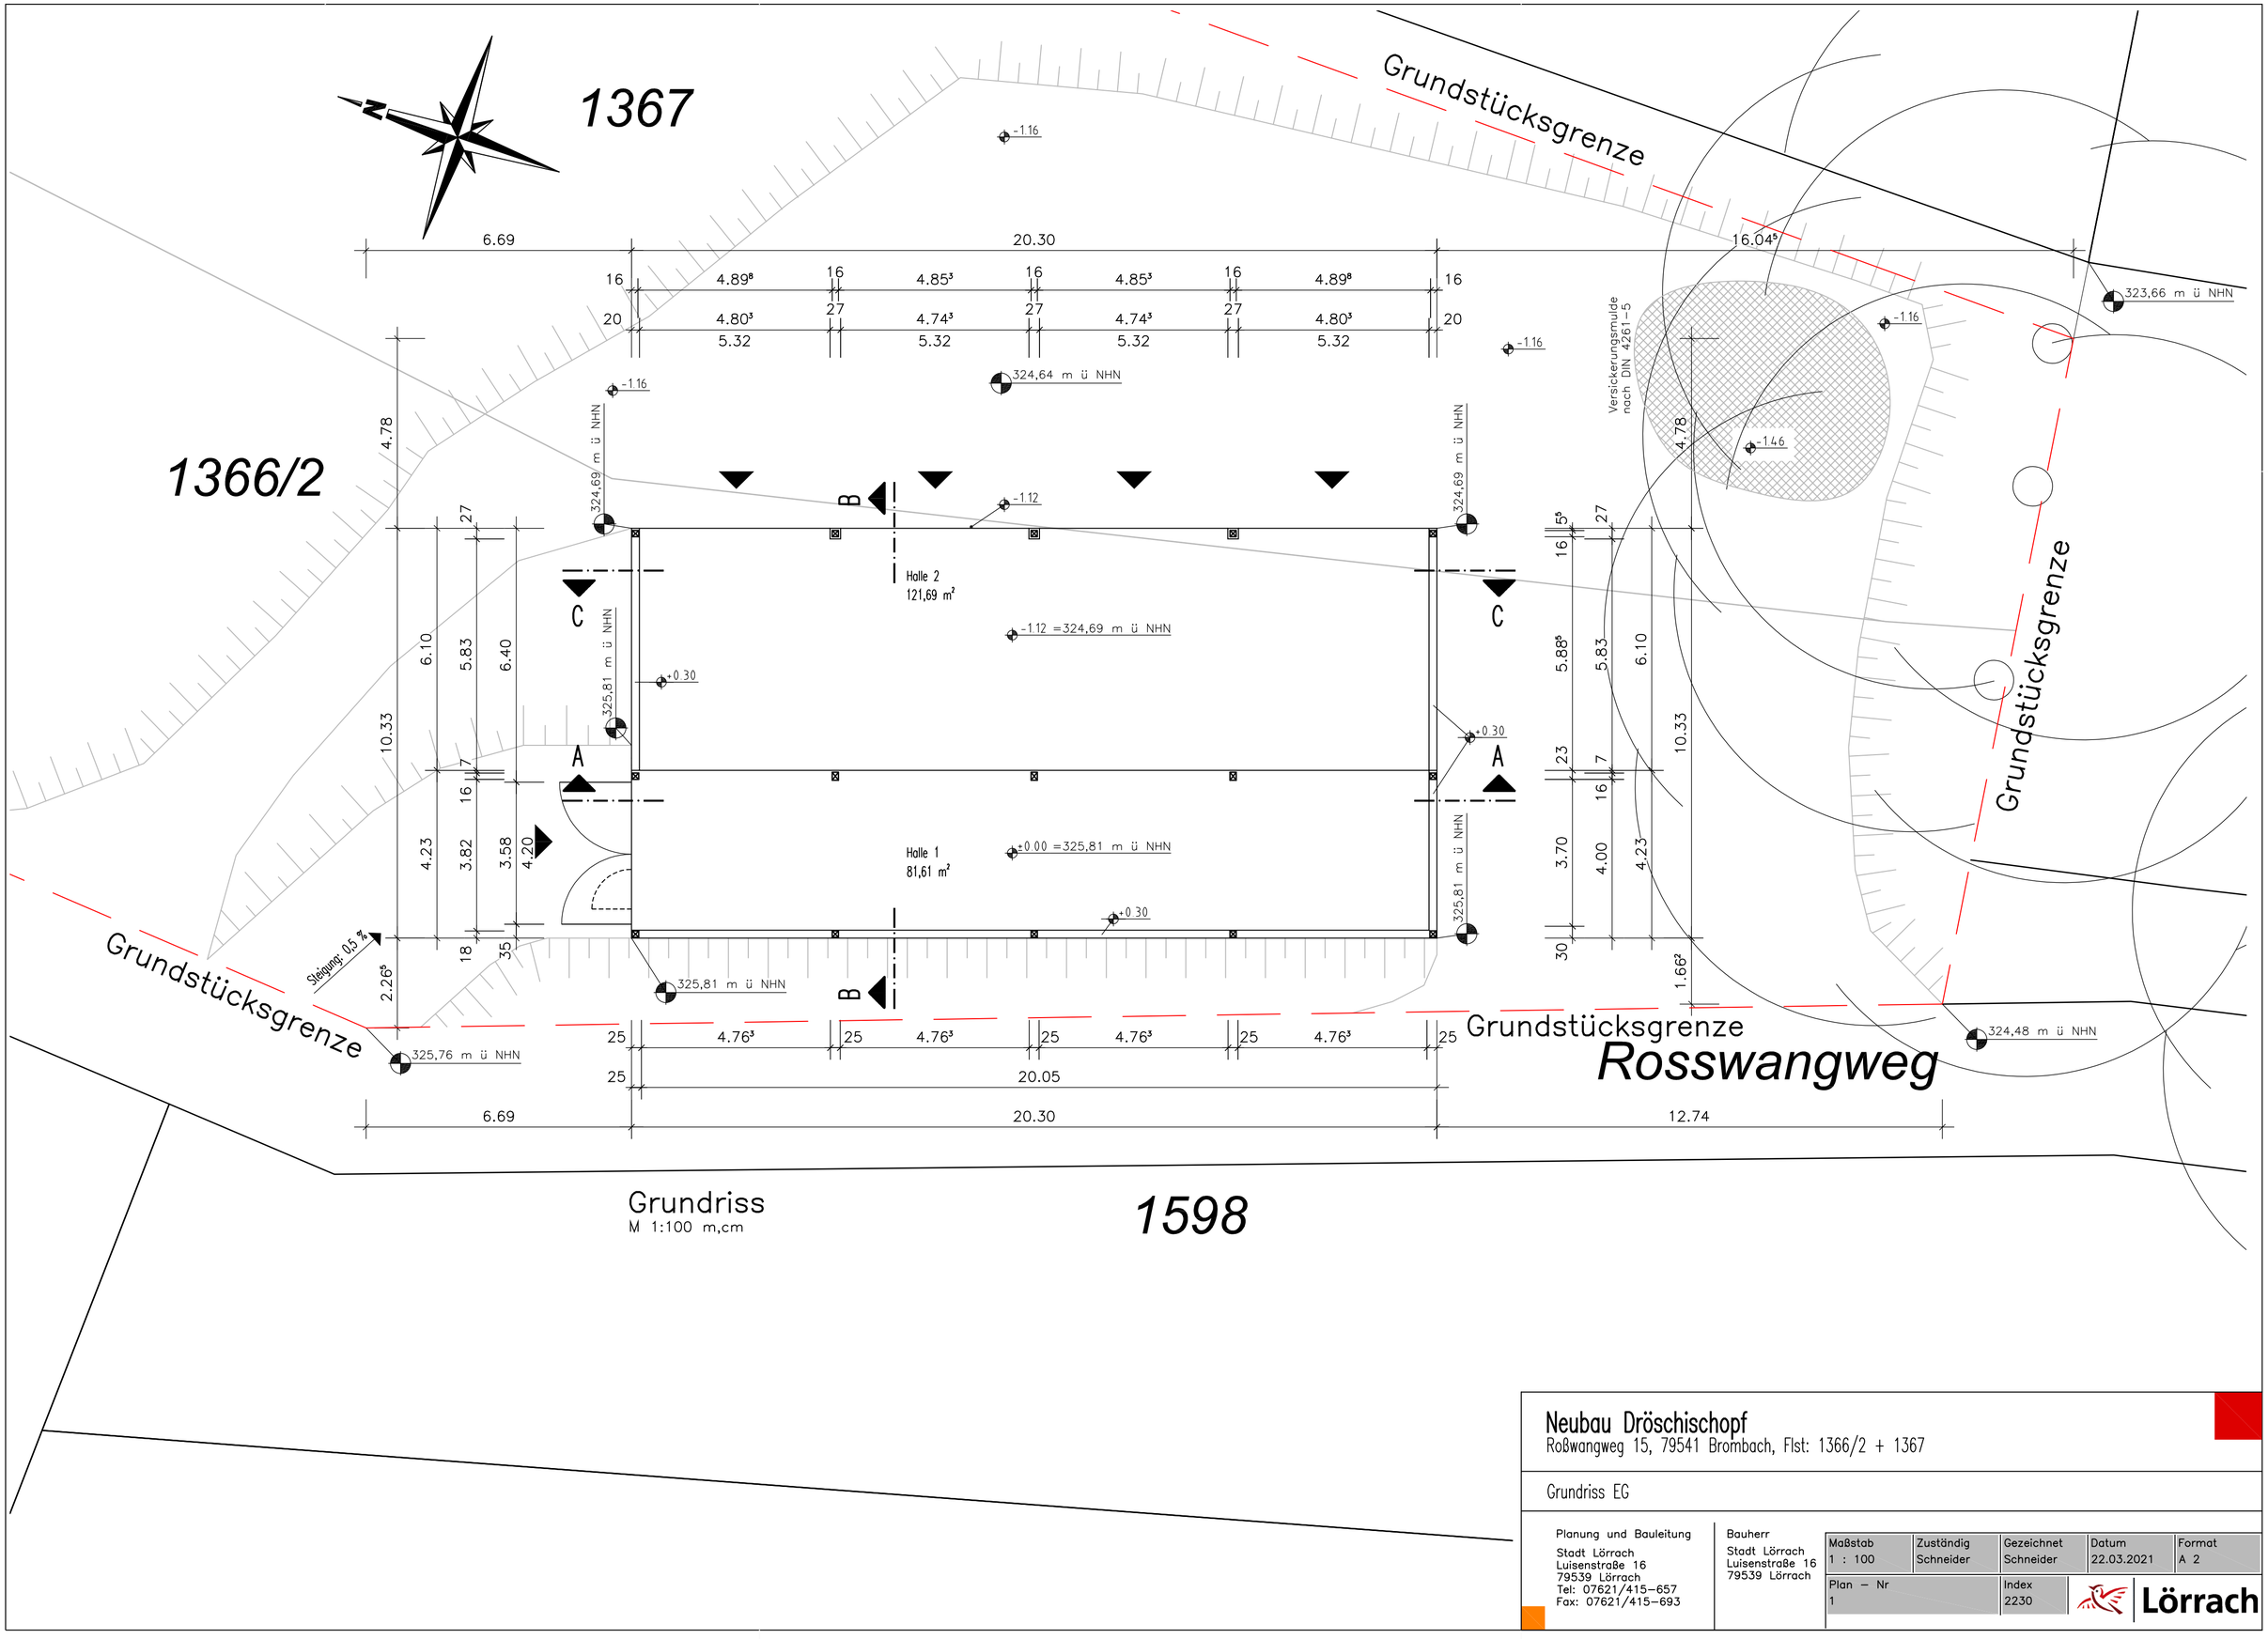


Neubau Dröschischopf
Roßwangweg 15, 79541 Brombach, Flst: 1366/2 + 1367


Grundriss EG

Planung und Bauleitung
Stadt Lörrach
Luisenstraße 16
79539 Lörrach
Tel: 07621/415-657
Fax: 07621/415-693

Bauherr
Stadt Lörrach
Luisenstraße 16
79539 Lörrach

Maßstab	Zuständig	Gezeichnet	Datum	Format
1 : 100	Schneider	Schneider	22.03.2021	A 2
Plan – Nr		Index		
1		2230		

Lörrach

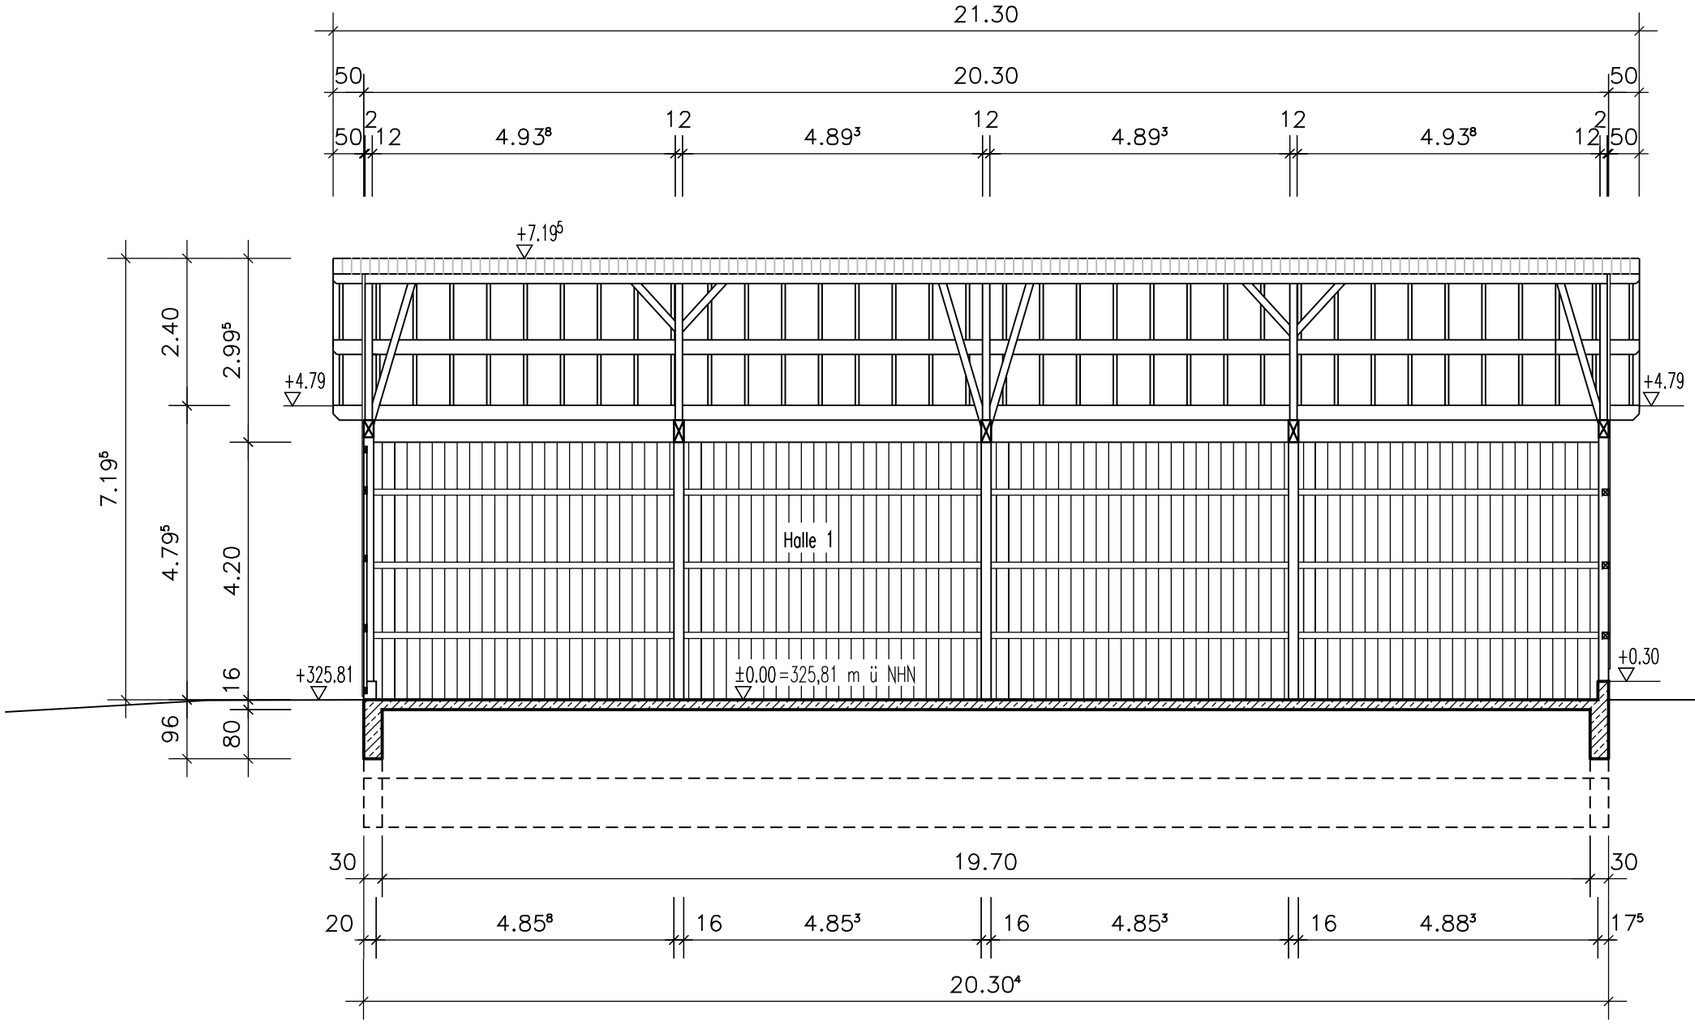

Grundstücksgrenze

Schnitt A–A

M 1:100 m,cm

Neubau Dröschischopf

Roßwangweg 15, 79541 Brombach, Flst: 1366/2

Schnitt A–A

Planung und Bauleitung


Stadt Lörrach
Luisenstraße 16
79539 Lörrach
Tel: 07621/415–657
Fax: 07621/415–693

Bauherr

Stadt Lörrach
Luisenstraße 16
79539 Lörrach

Maßstab	Zuständig	Gezeichnet	Datum	Format
1 : 100	Schneider	Schneider	22.03.2021	A 3
Plan – Nr 2		Index		

Lörrach

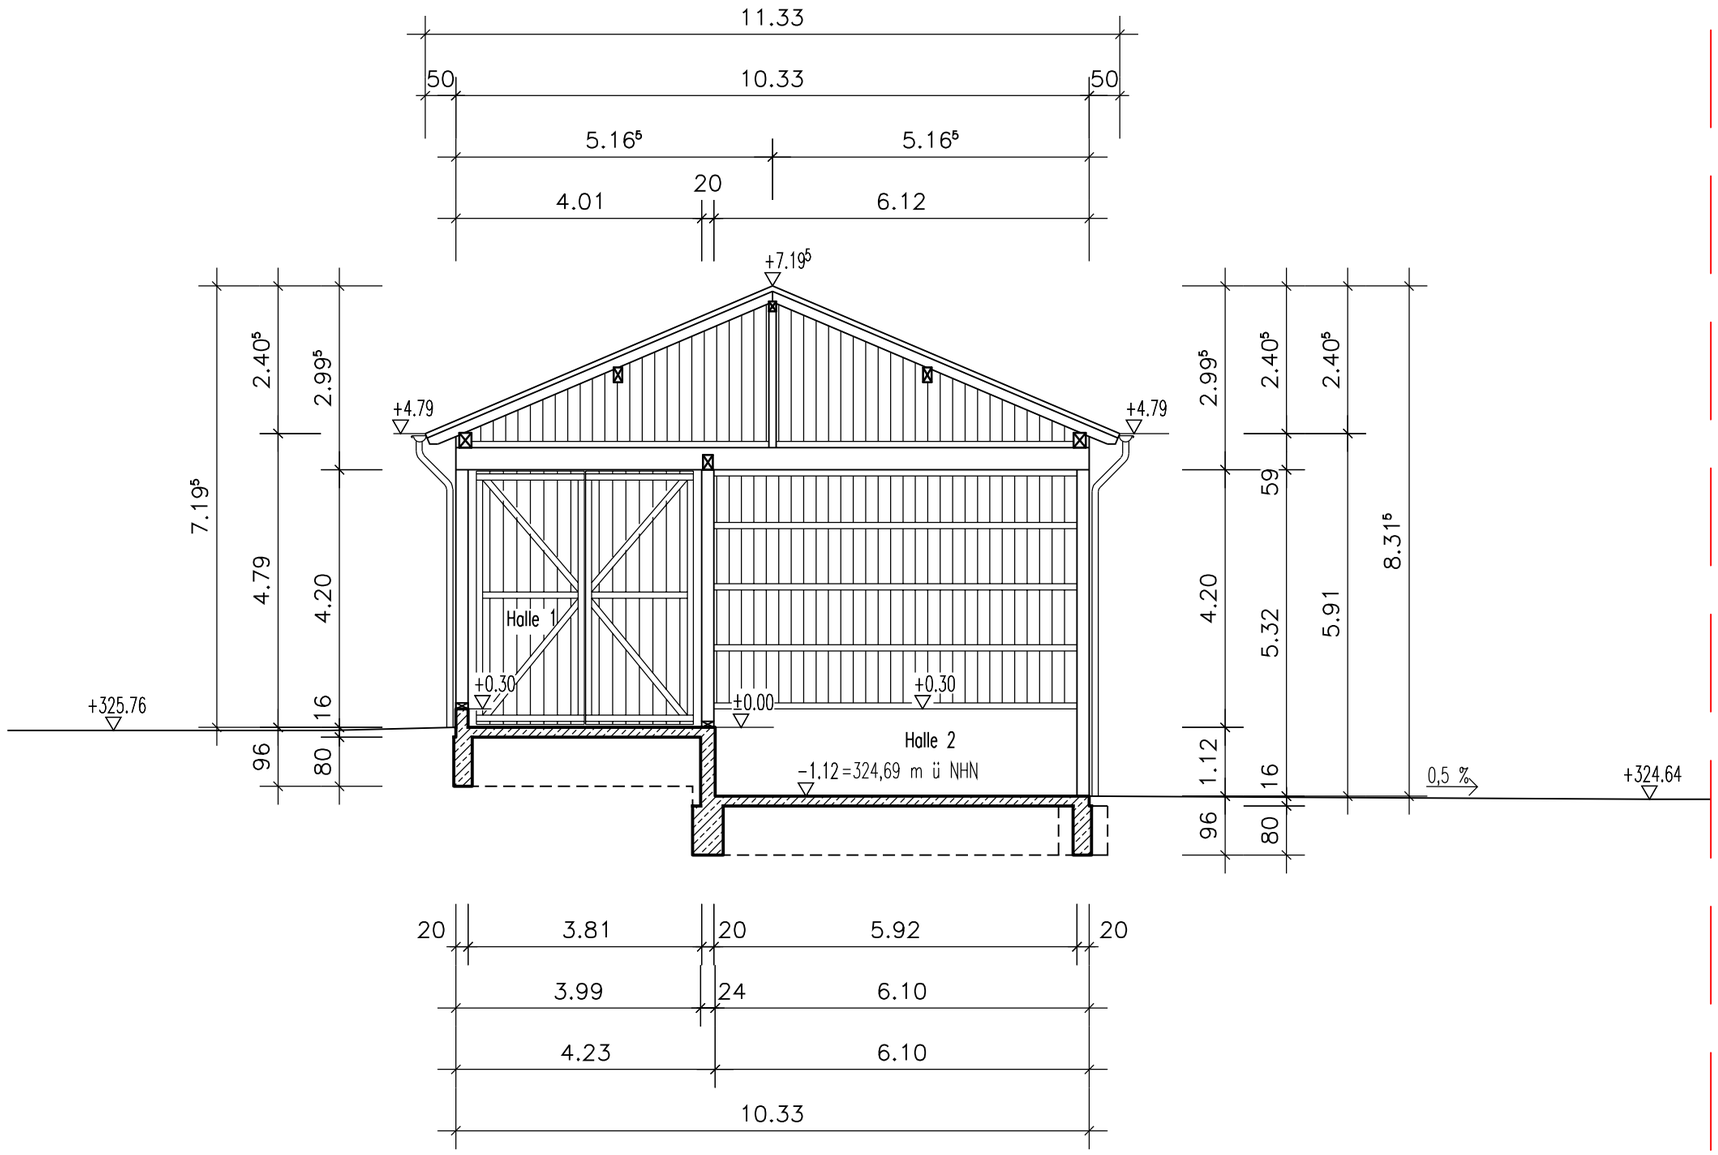

Grundstücksgrenze

Schnitt B–B

M 1:100 m,cm

Neubau Dröschischopf

Roßwangweg 15, 79541 Brombach, Flst: 1366/2

Schnitt B–B

Planung und Bauleitung
Stadt Lörrach
Luisenstraße 16
79539 Lörrach
Tel: 07621/415–657
Fax: 07621/415–693


Bauherr
Stadt Lörrach
Luisenstraße 16
79539 Lörrach

Maßstab	Zuständig	Gezeichnet	Datum	Format
1 : 100	Schneider	Schneider	22.03.2021	A 3

Plan – Nr	Index
3	

Lörrach

Grundstücksgrenze

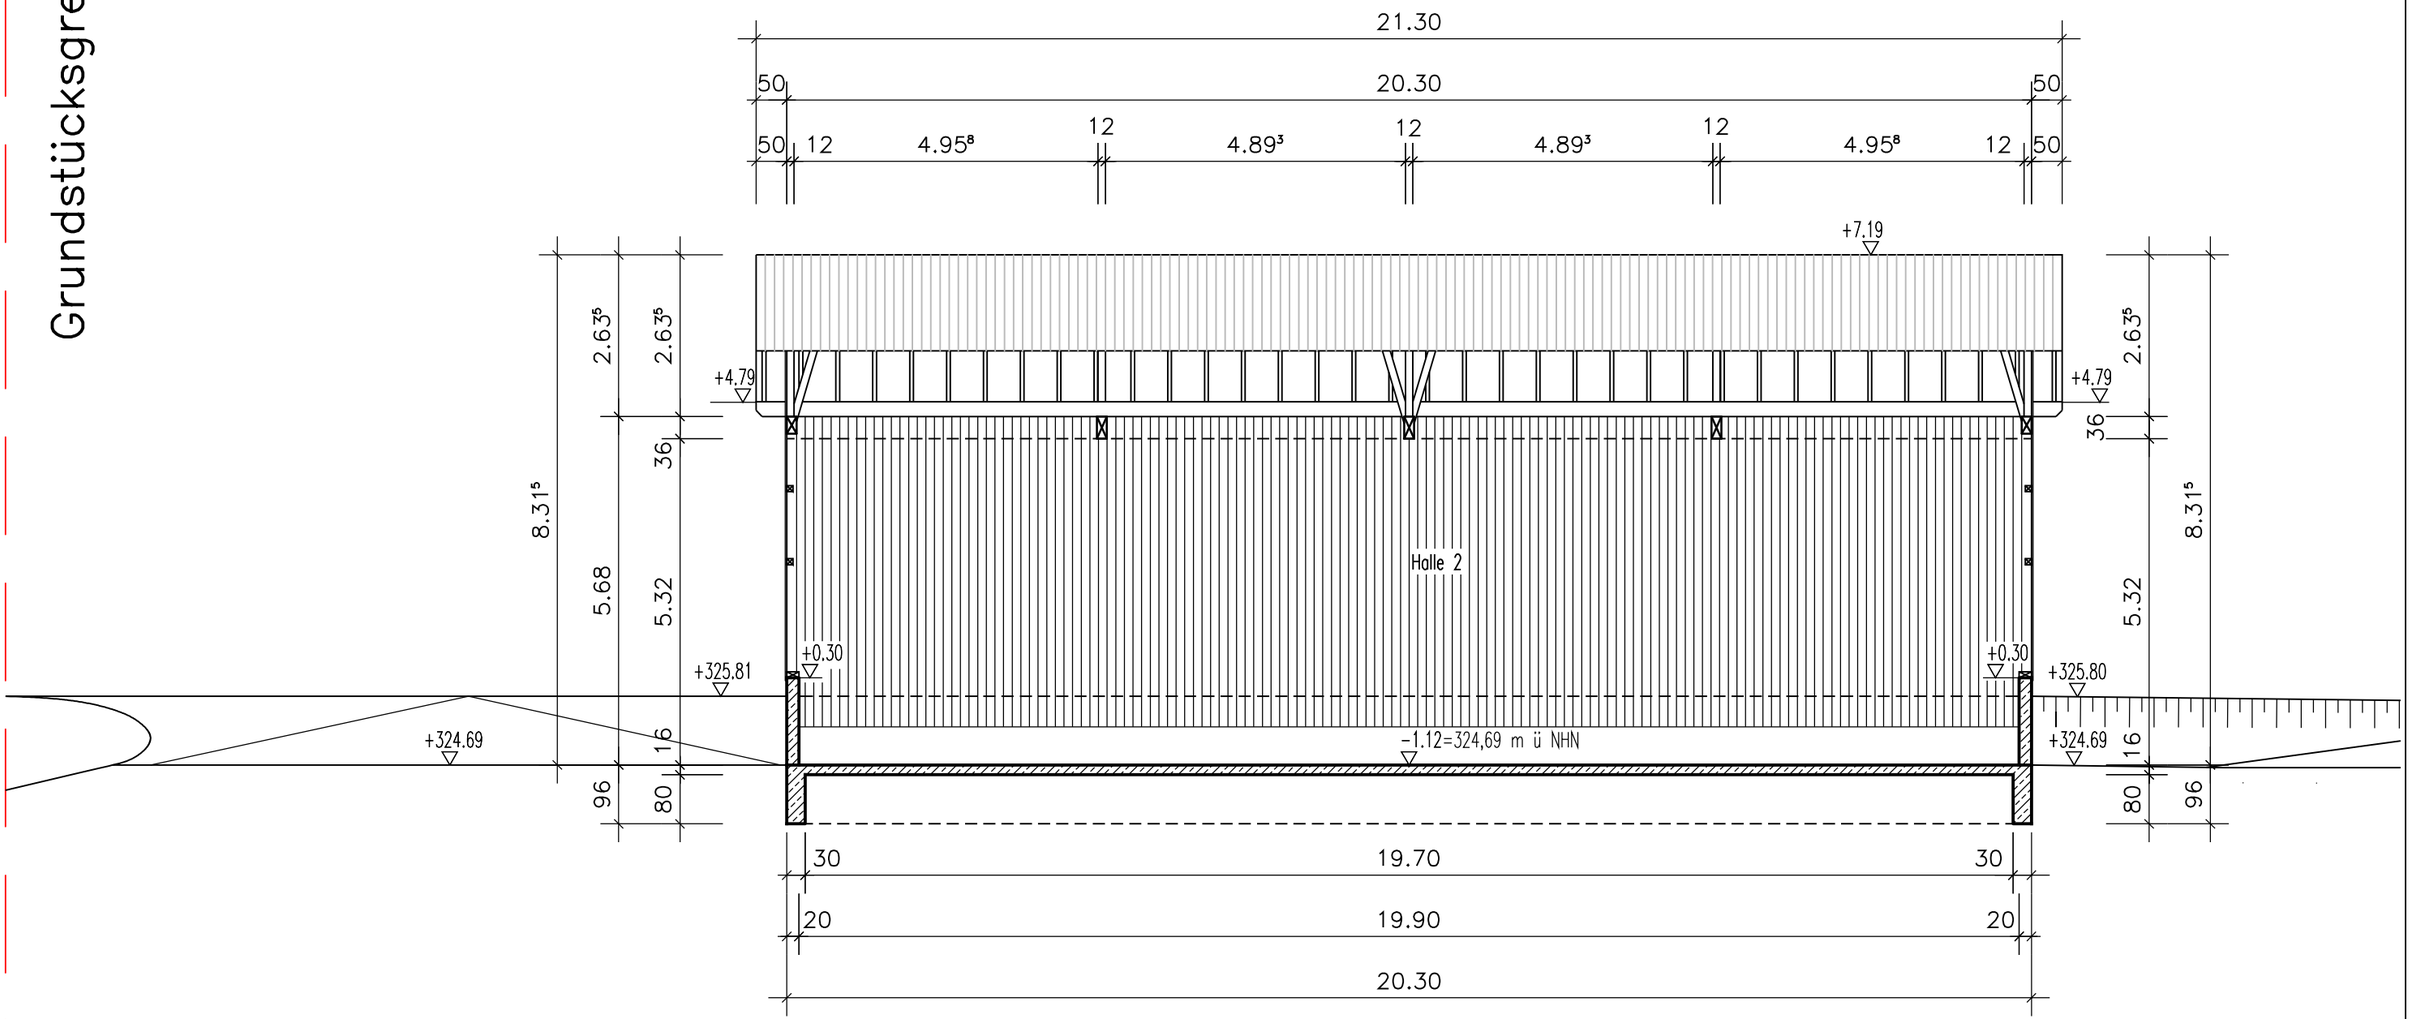

Schnitt C–C

M 1:100 m,cm

Neubau Dröschischopf

Roßwangweg 15, 79541 Brombach, Flst: 1366/2

Schnitt C–C

Planung und Bauleitung


Stadt Lörrach
Luisenstraße 16
79539 Lörrach
Tel: 07621/415–657
Fax: 07621/415–693

Bauherr

Stadt Lörrach
Luisenstraße 16
79539 Lörrach

Maßstab	Zuständig	Gezeichnet	Datum	Format
1 : 100	Schneider	Schneider	22.03.2021	A 3
Plan – Nr		Index		
4				

Lörrach

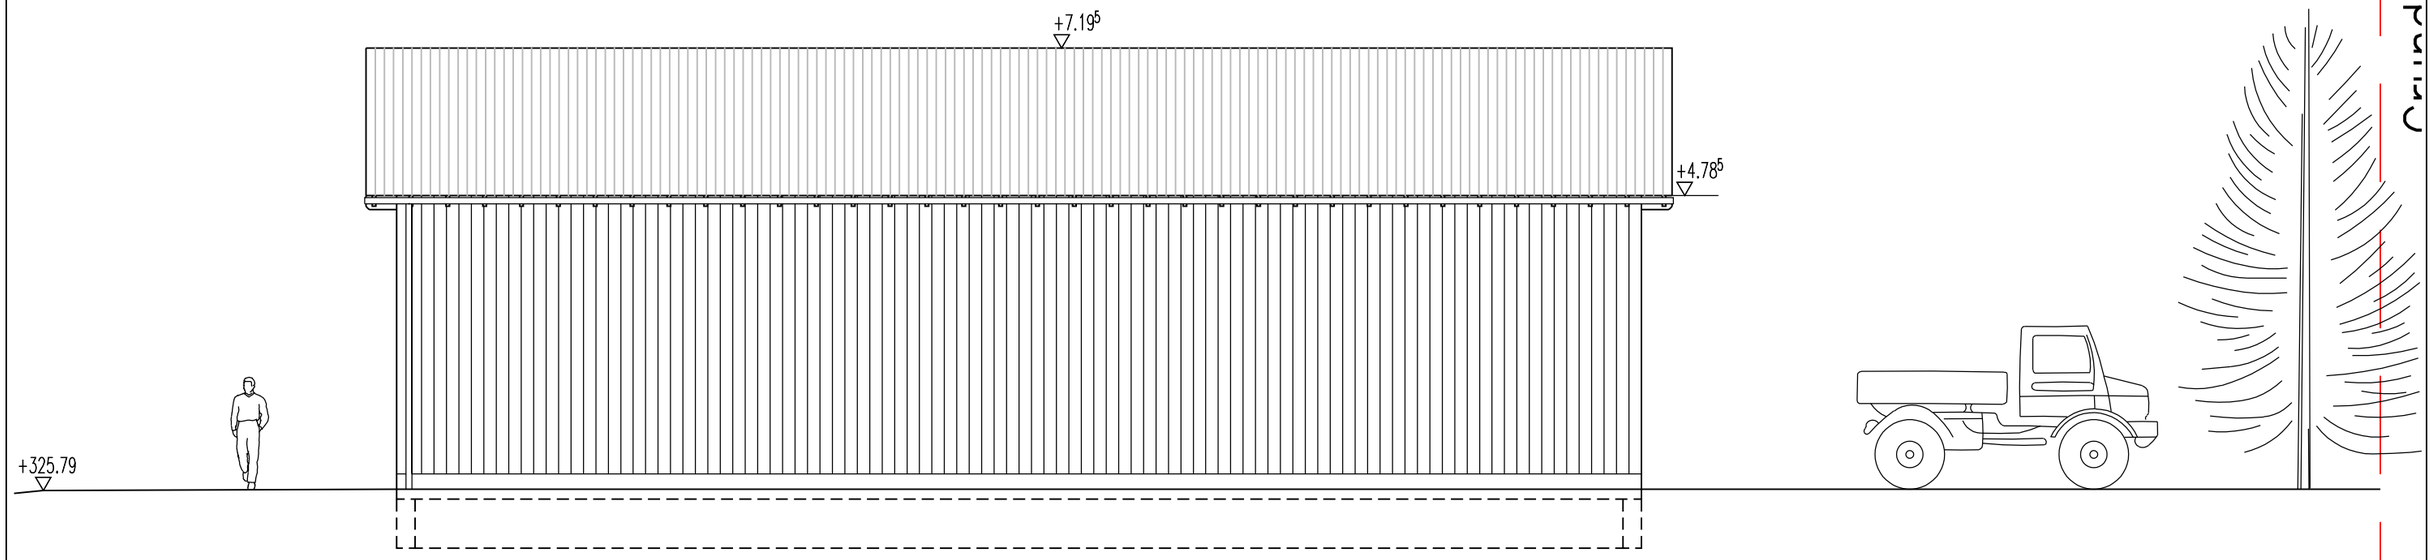

Ansicht West

M 1:100 m,cm

Neubau Dröschischopf

Roßwangweg 15, 79541 Brombach, Flst: 1366/2


Ansicht West

Planung und Bauleitung
Stadt Lörrach
Luisenstraße 16
79539 Lörrach
Tel: 07621/415-657
Fax: 07621/415-693

Bauherr
Stadt Lörrach
Luisenstraße 16
79539 Lörrach

Maßstab	Zuständig	Gezeichnet	Datum	Format
1 : 100	Schneider	Schneider	22.03.2021	A 3
Plan – Nr		Index		
5				

Lörrach

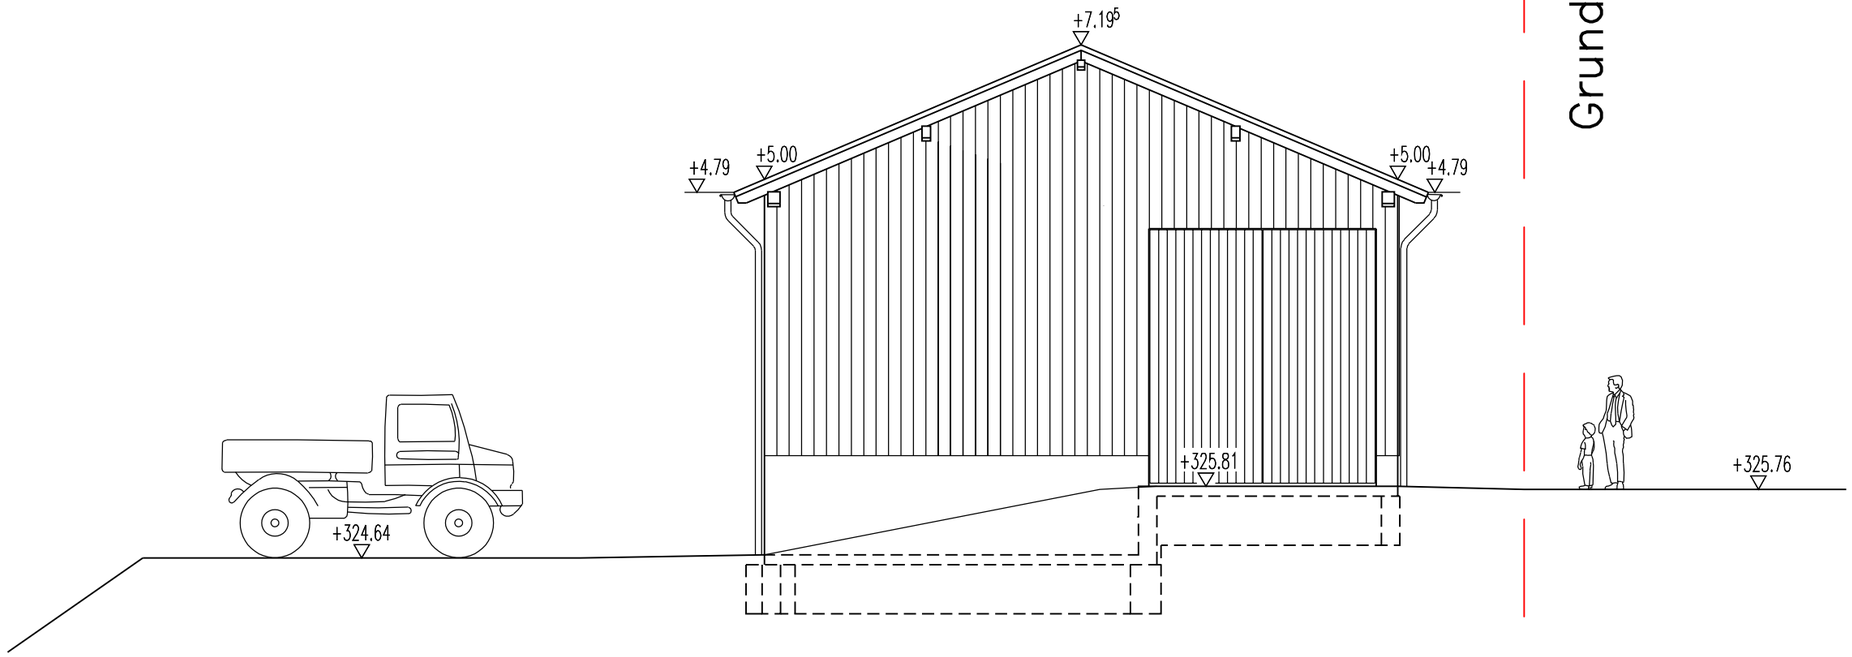

Grundstücksgrenze

Ansicht Nord

M 1:100 m,cm

Neubau Dröschischopf

Roßwangweg 15, 79541 Brombach, Flst: 1366/2

Ansicht Nord


Planung und Bauleitung
Stadt Lörrach
Luisenstraße 16
79539 Lörrach
Tel: 07621/415-657
Fax: 07621/415-693

Bauherr
Stadt Lörrach
Luisenstraße 16
79539 Lörrach

Maßstab	Zuständig	Gezeichnet	Datum	Format
1 : 100	Schneider	Schneider	22.03.2021	A 3
Plan – Nr 6		Index		

Lörrach

Grundstücksgrenze

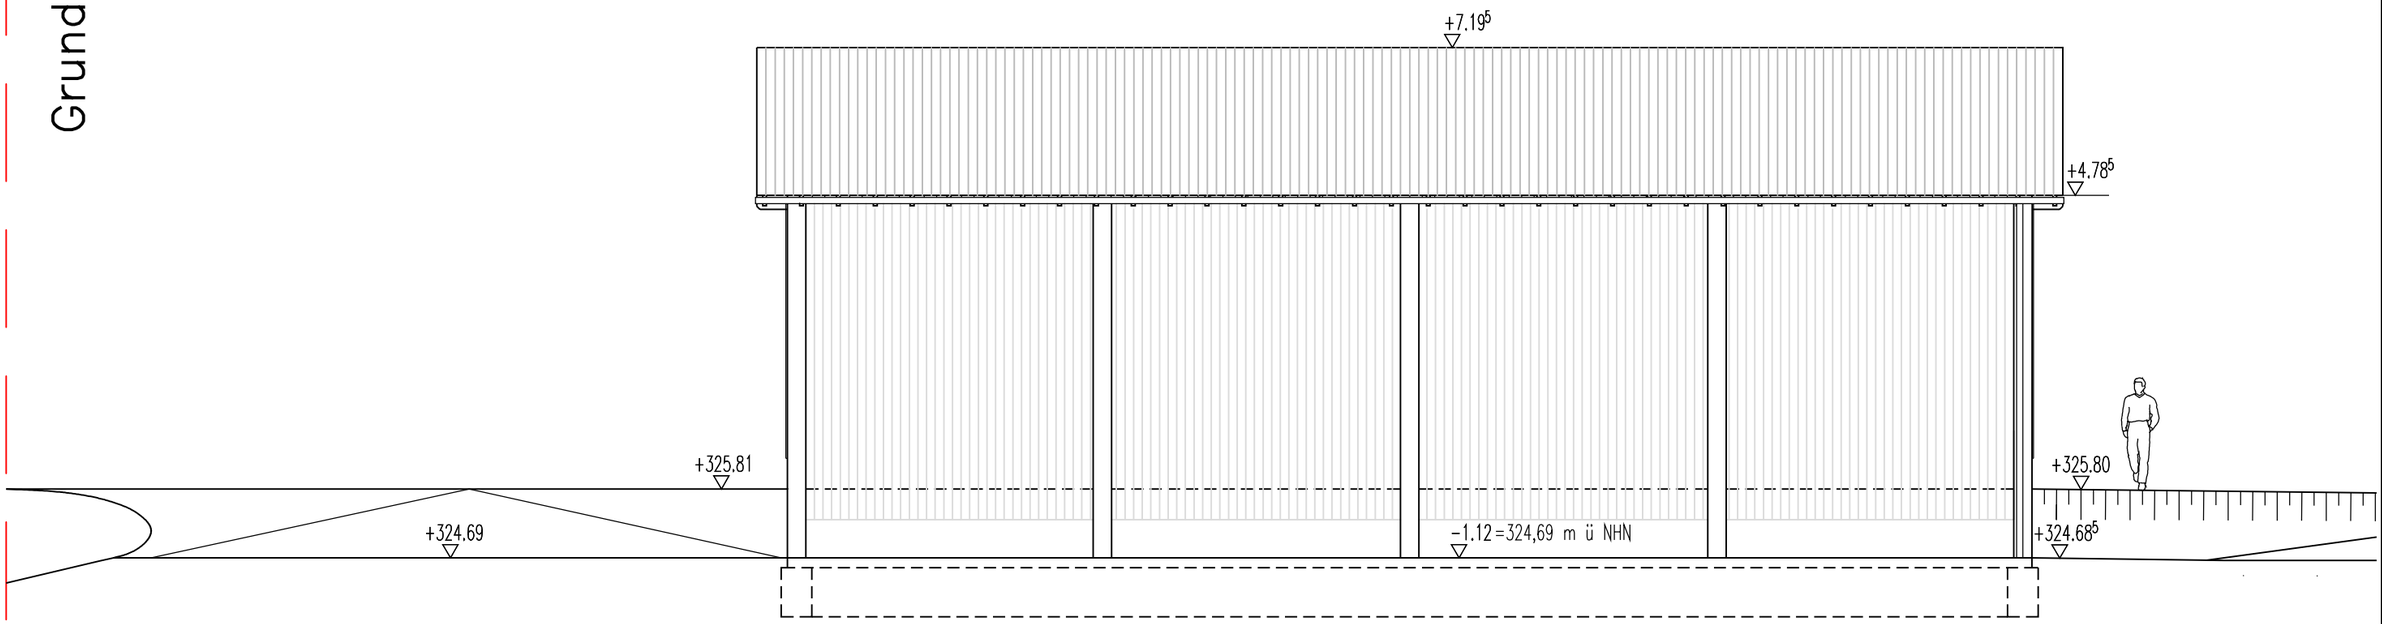

Ansicht Ost

M 1:100 m,cm

Neubau Dröschischopf

Roßwangweg 15, 79541 Brombach, Flst: 1366/2

Ansicht Ost

Planung und Bauleitung


Stadt Lörrach
Luisenstraße 16
79539 Lörrach
Tel: 07621/415–657
Fax: 07621/415–693

Bauherr

Stadt Lörrach
Luisenstraße 16
79539 Lörrach

Maßstab	Zuständig	Gezeichnet	Datum	Format
1 : 100	Schneider	Schneider	22.03.2021	A 3
Plan – Nr 8		Index		

Lörrach

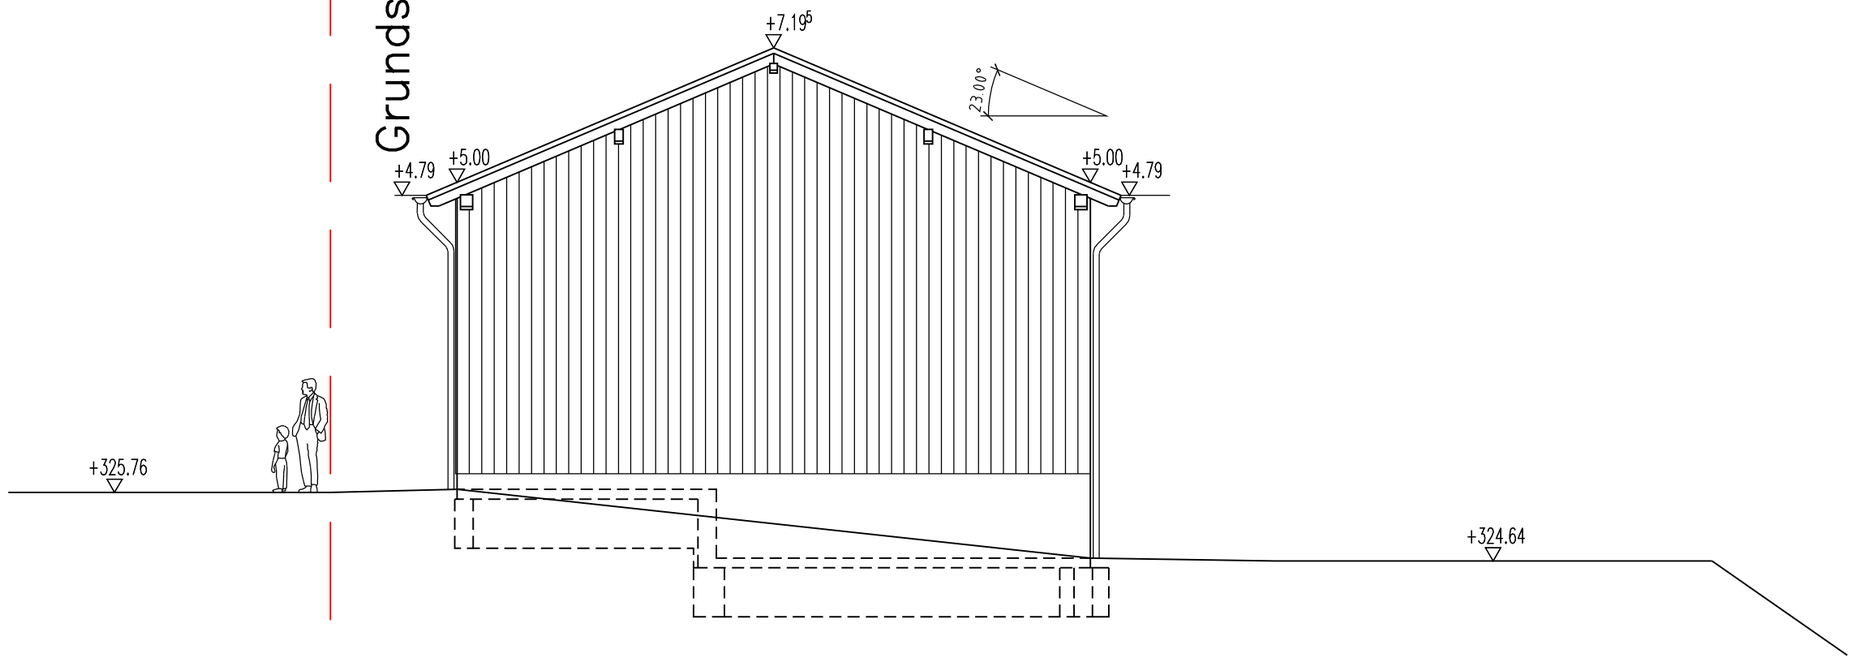

Ansicht Süd

M 1:100 m,cm

Neubau Dröschischopf

Roßwangweg 15, 79541 Brombach, Flst: 1366/2

Ansicht Süd

Planung und Bauleitung
Stadt Lörrach
Luisenstraße 16
79539 Lörrach
Tel: 07621/415-657
Fax: 07621/415-693

Bauherr
Stadt Lörrach
Luisenstraße 16
79539 Lörrach

Maßstab	Zuständig	Gezeichnet	Datum	Format
1 : 100	Schneider	Schneider	22.03.2021	A 3

Plan – Nr	Index
7	

Lörrach