

Gemeinde Lörrach  
Gemarkung Hauingen


# Übersichtsplan

Stadt Lörrach  
FB Vermessung



Projekt: Am Soormattbach

ohne Maßstab  
erstellt am 26.05.2020

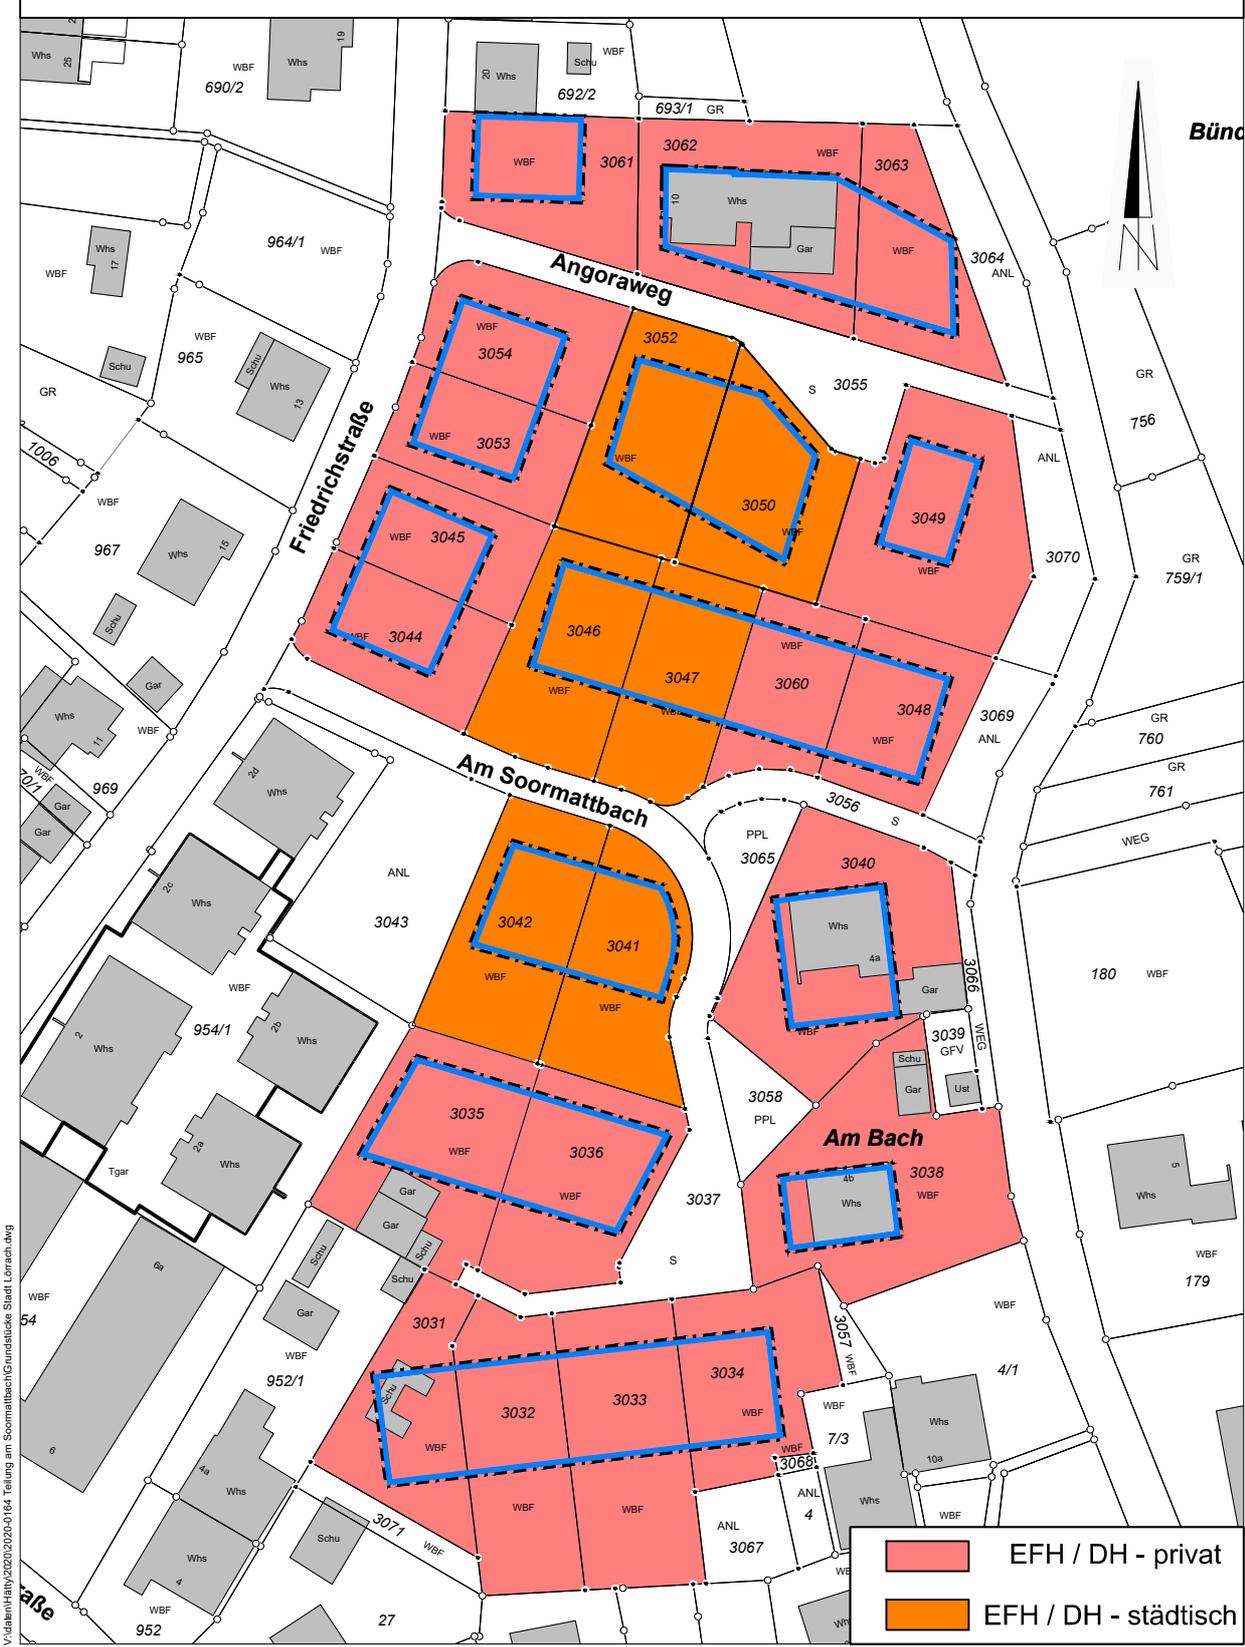

V:\daten\HfH\2020\2020-0164 Teilung am Soormattbach\Grundstücke Stadt Lörrach.dwg