


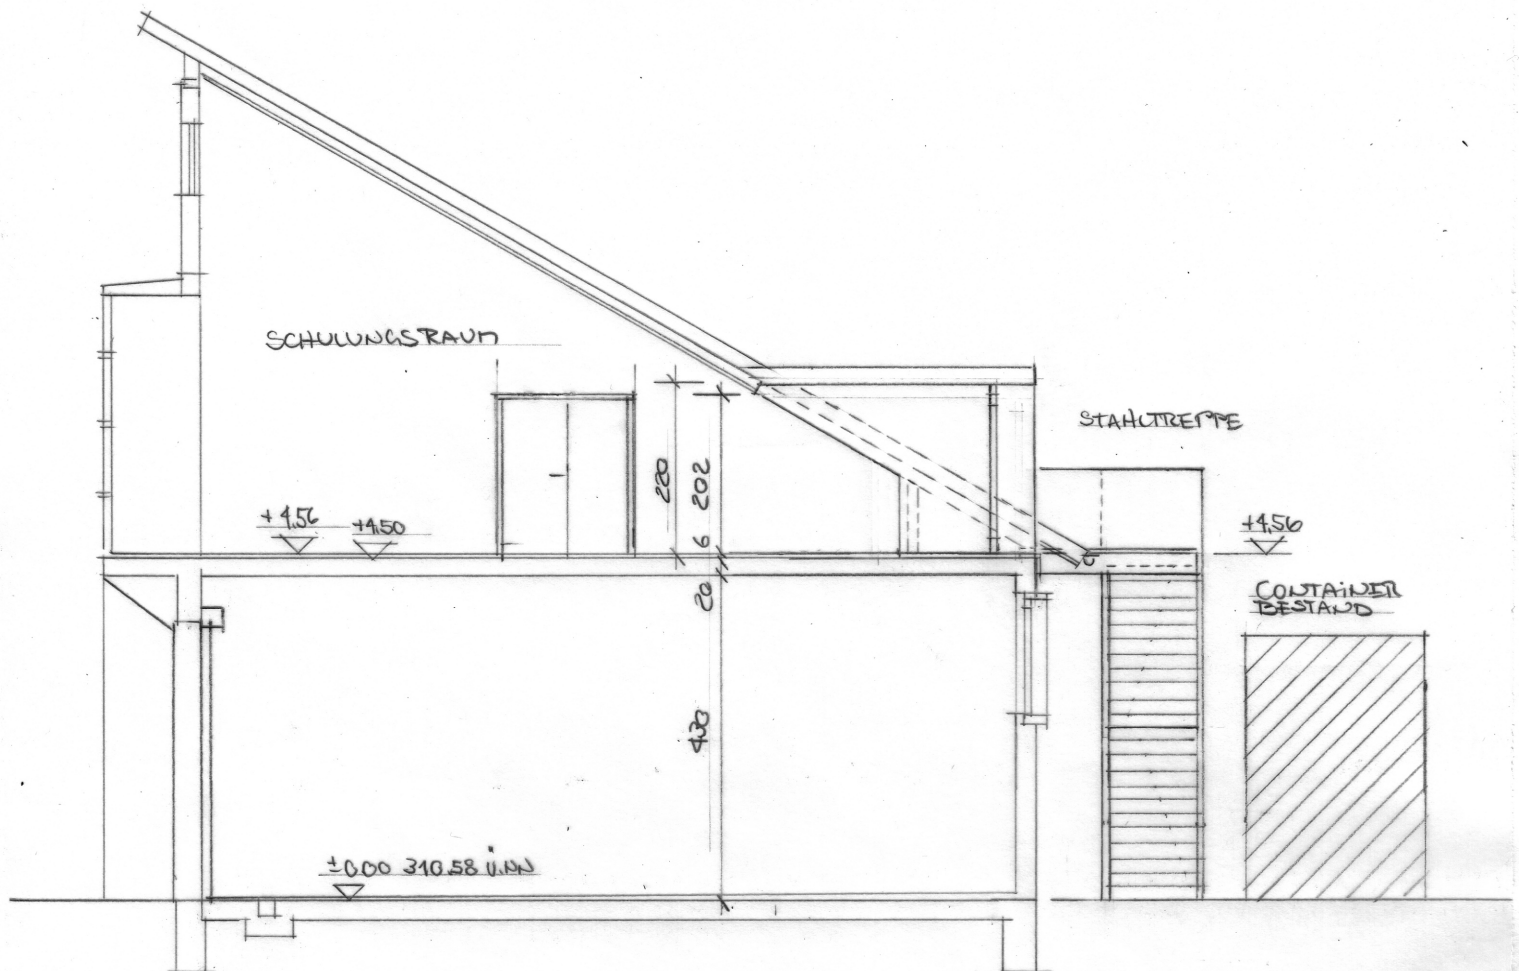

Projekt: FEUERWEHRGERÄTEHAUS BROMBACH
 Bauherr: Stadt Lörrach Luisenstr. 16 79539 Lörrach

BRANDSCHUTZ

PLAN: SCHNITT 2. RETTUNGSWEG AUS DEM OG
 GAUZE UND STAHLTREPP

M. 1:100

wolfgang freuschle dipl.ing. freier architekt bda

16/6/21

priesterrain 13
 d - 79540 lörrach
 tel. 07621-424147
 fax. 07621-424146

eMail: freuschle.architekt@t-online.de