


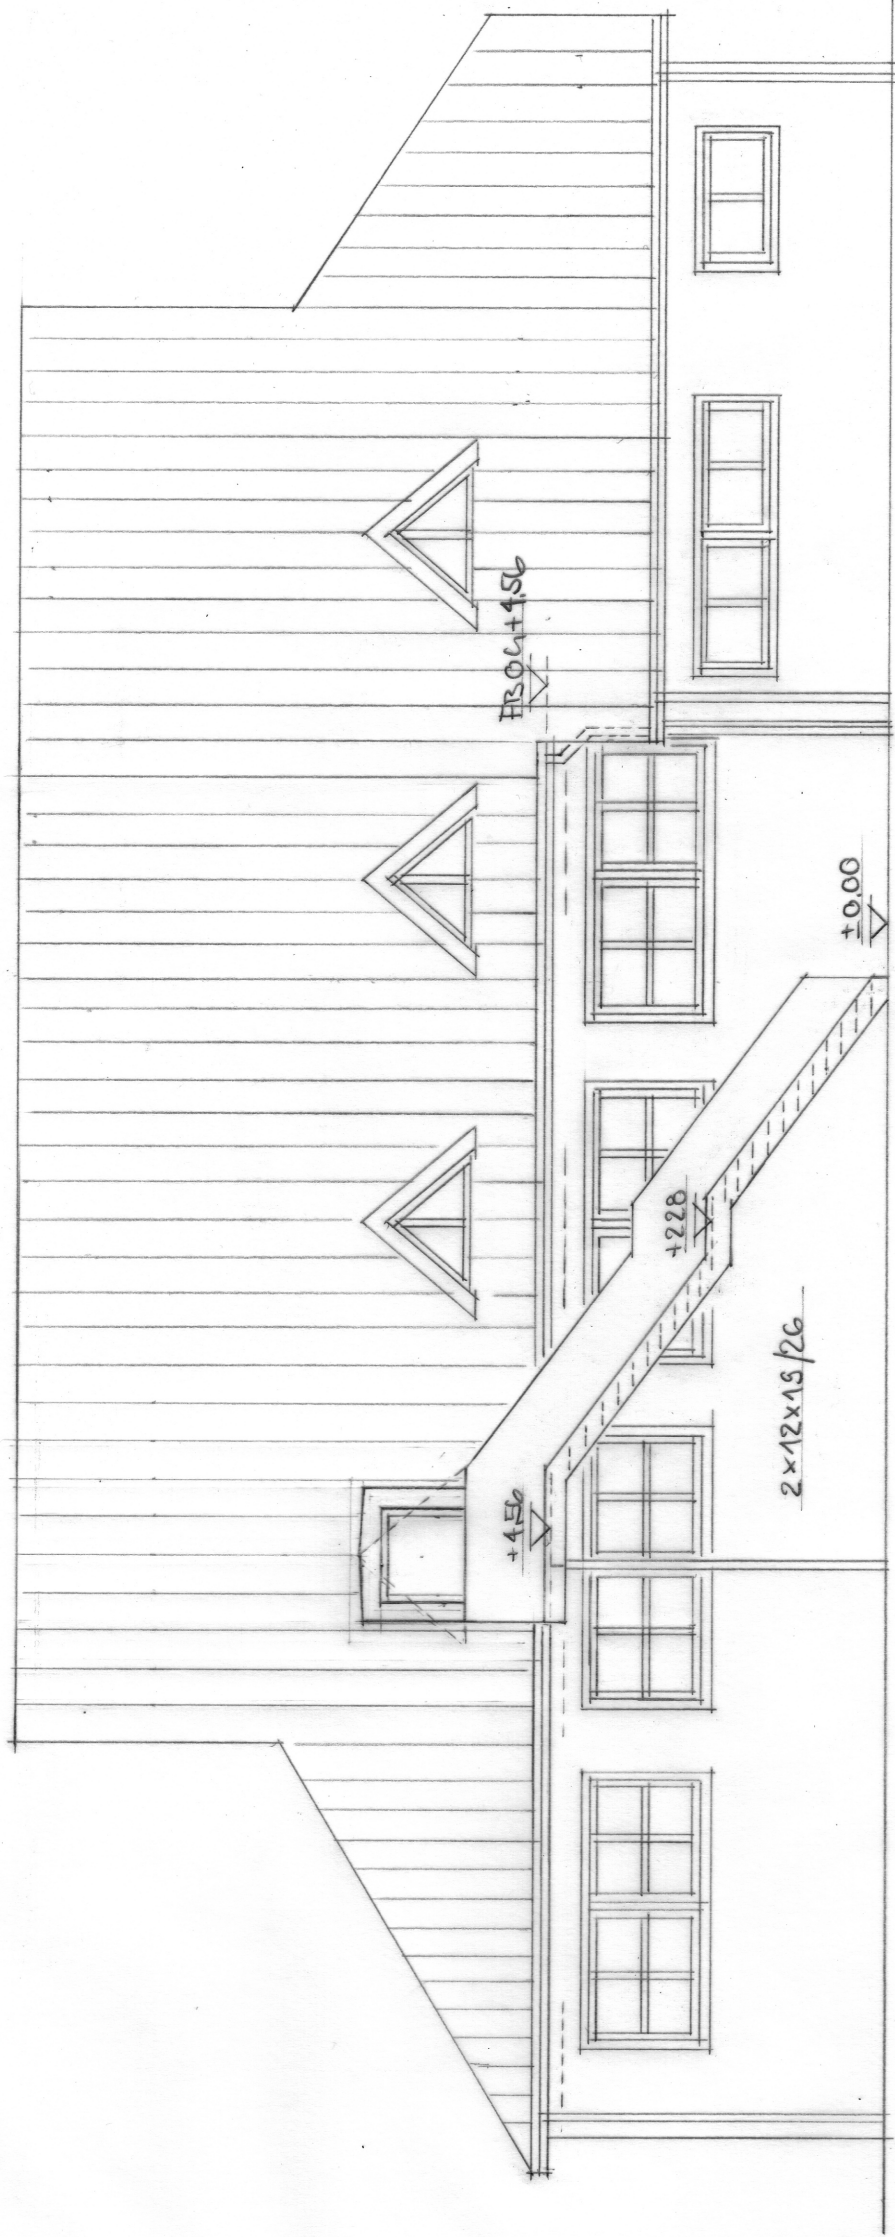

Projekt: FEUERWEHRGERÄTEHAUS BROMBACH
Bauherr: Stadt Lörrach Luisenstr. 16 79539 Lörrach

BRANDSCHUTZ

PLAN: NORDANSICHT - 2. RETUNGSWEG AUS DEN OG M. 1:100
GAUBE UND STAHLTREPPEN

wolfgang freuschle dipl.ing. freier architekt bda

16/6/21

priesterrain 13
d - 79540 lörrach
tel. 07621-424147
fax. 07621-424146
eMail: freuschle.architekt@t-online.de