


Anlage 1

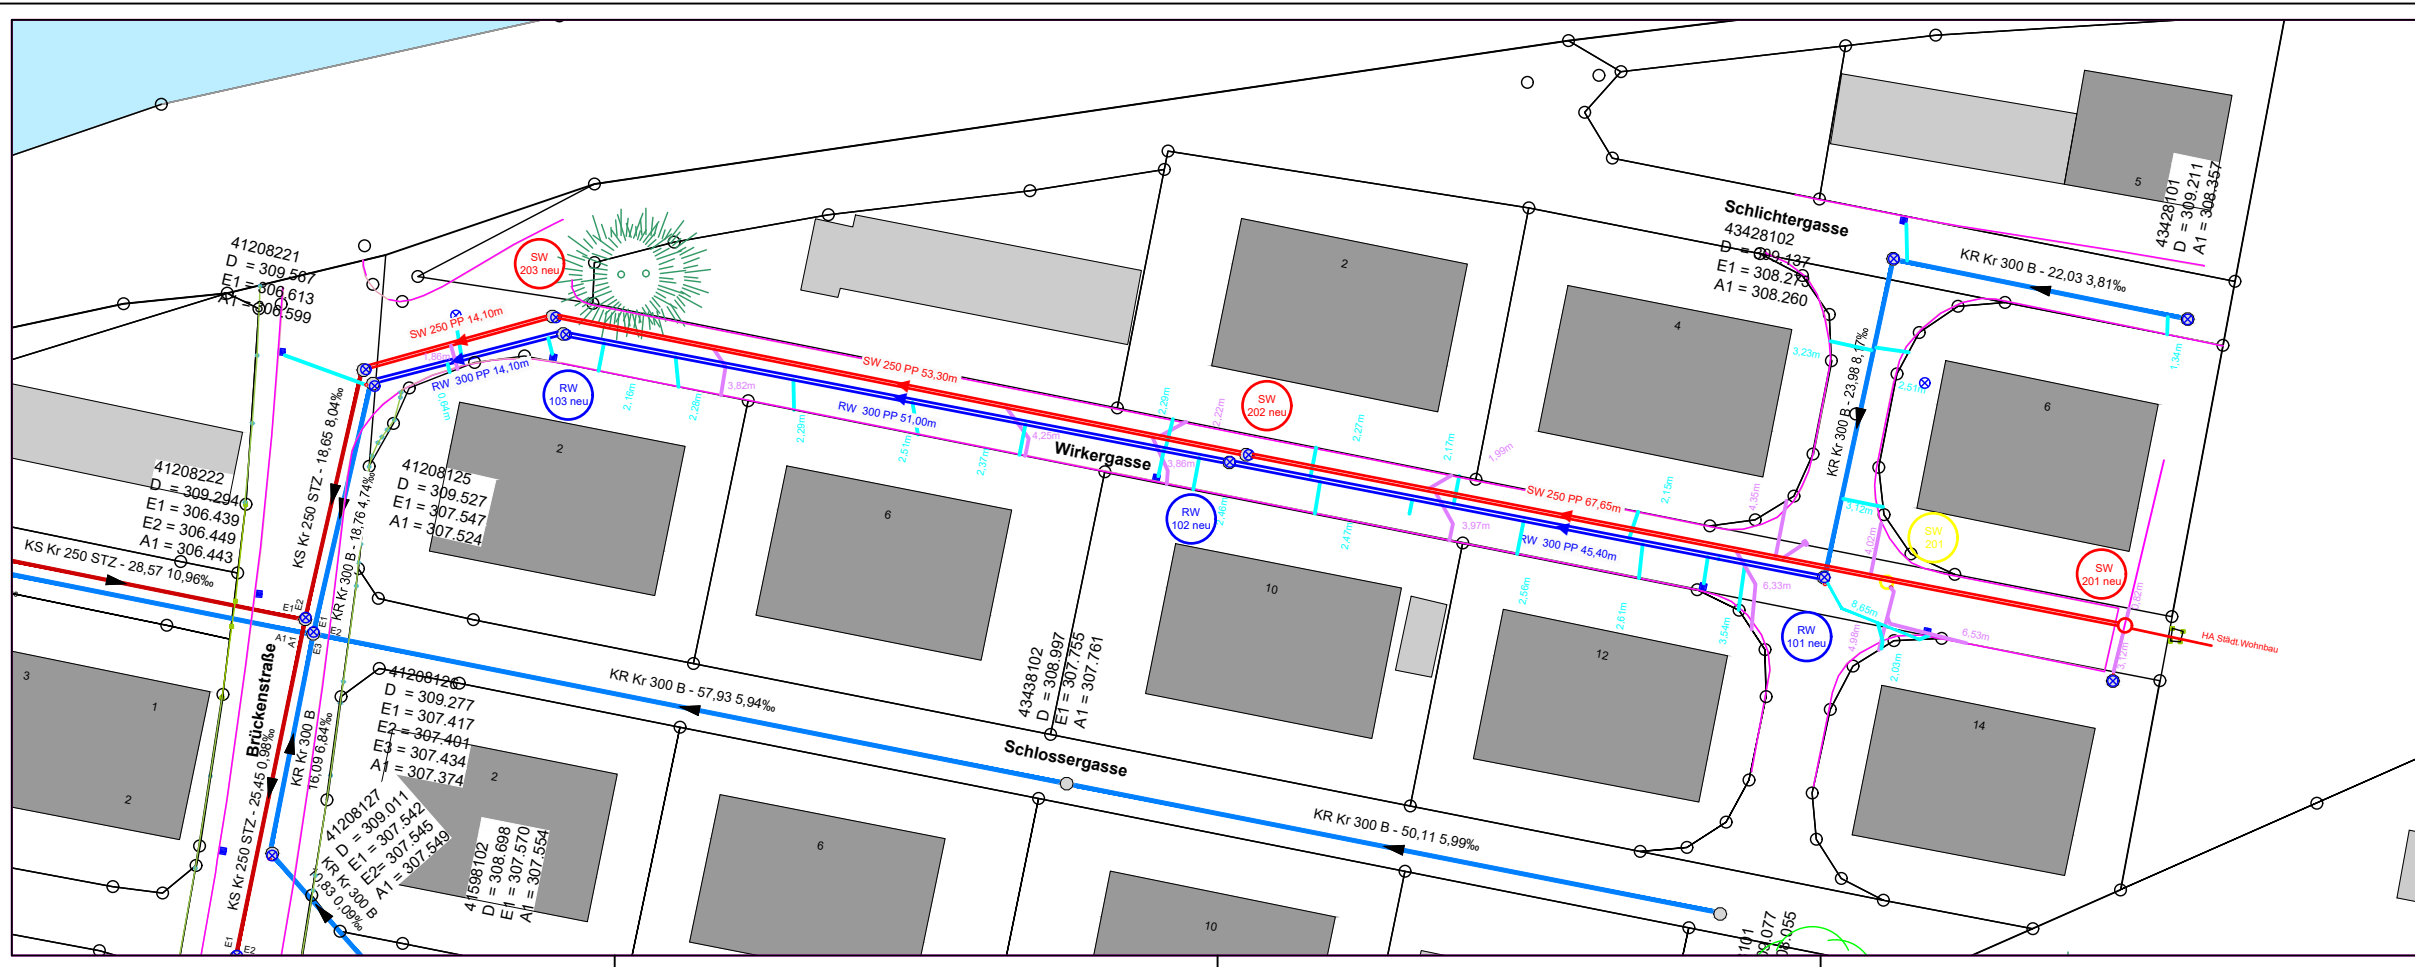

Legende:

- geplanter Schmutzwasserkanal
- geplanter Regenwasserkanal
- Hausentwässerung Vermessung

Alle Maße sind am Bau zu prüfen!
NN-Höhen sind im neuen System!

	BEMERKUNG	DATUM	UNTERSCHRIFT
Stand	5. Oktober 2021		
Ergänzung 1			
Ergänzung 2			
Ergänzung 3			

WIRKERGASSE KANALERNEUERUNG
LAGEPLAN -Entwurfsplanung-

Gezeichnet: _____ Geprüft: _____ Plan-Nr.: _____ Maßstab: _____
 Marke: _____ Machelett

Planung, Bauleitung und Bauherr:
 EIGENBETRIEB
 ABWASSERBESÄTTIGUNG LÖRRACH
 Lützenstraße 16
 79539 LÖRRACH
 Tel.: (07621) 415-0
 Fax: (07621) 415-694
 E-Mail: abwasserbeseitigung@loerrach.de

