



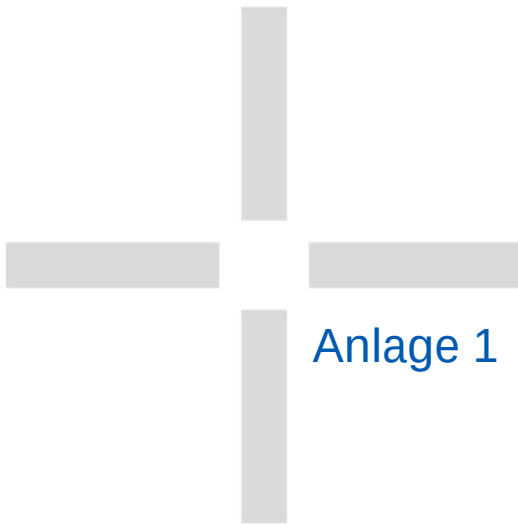

Anlage 1 Kartiertes
Streckenverzeichnis /
zulässige
Geschwindigkeiten

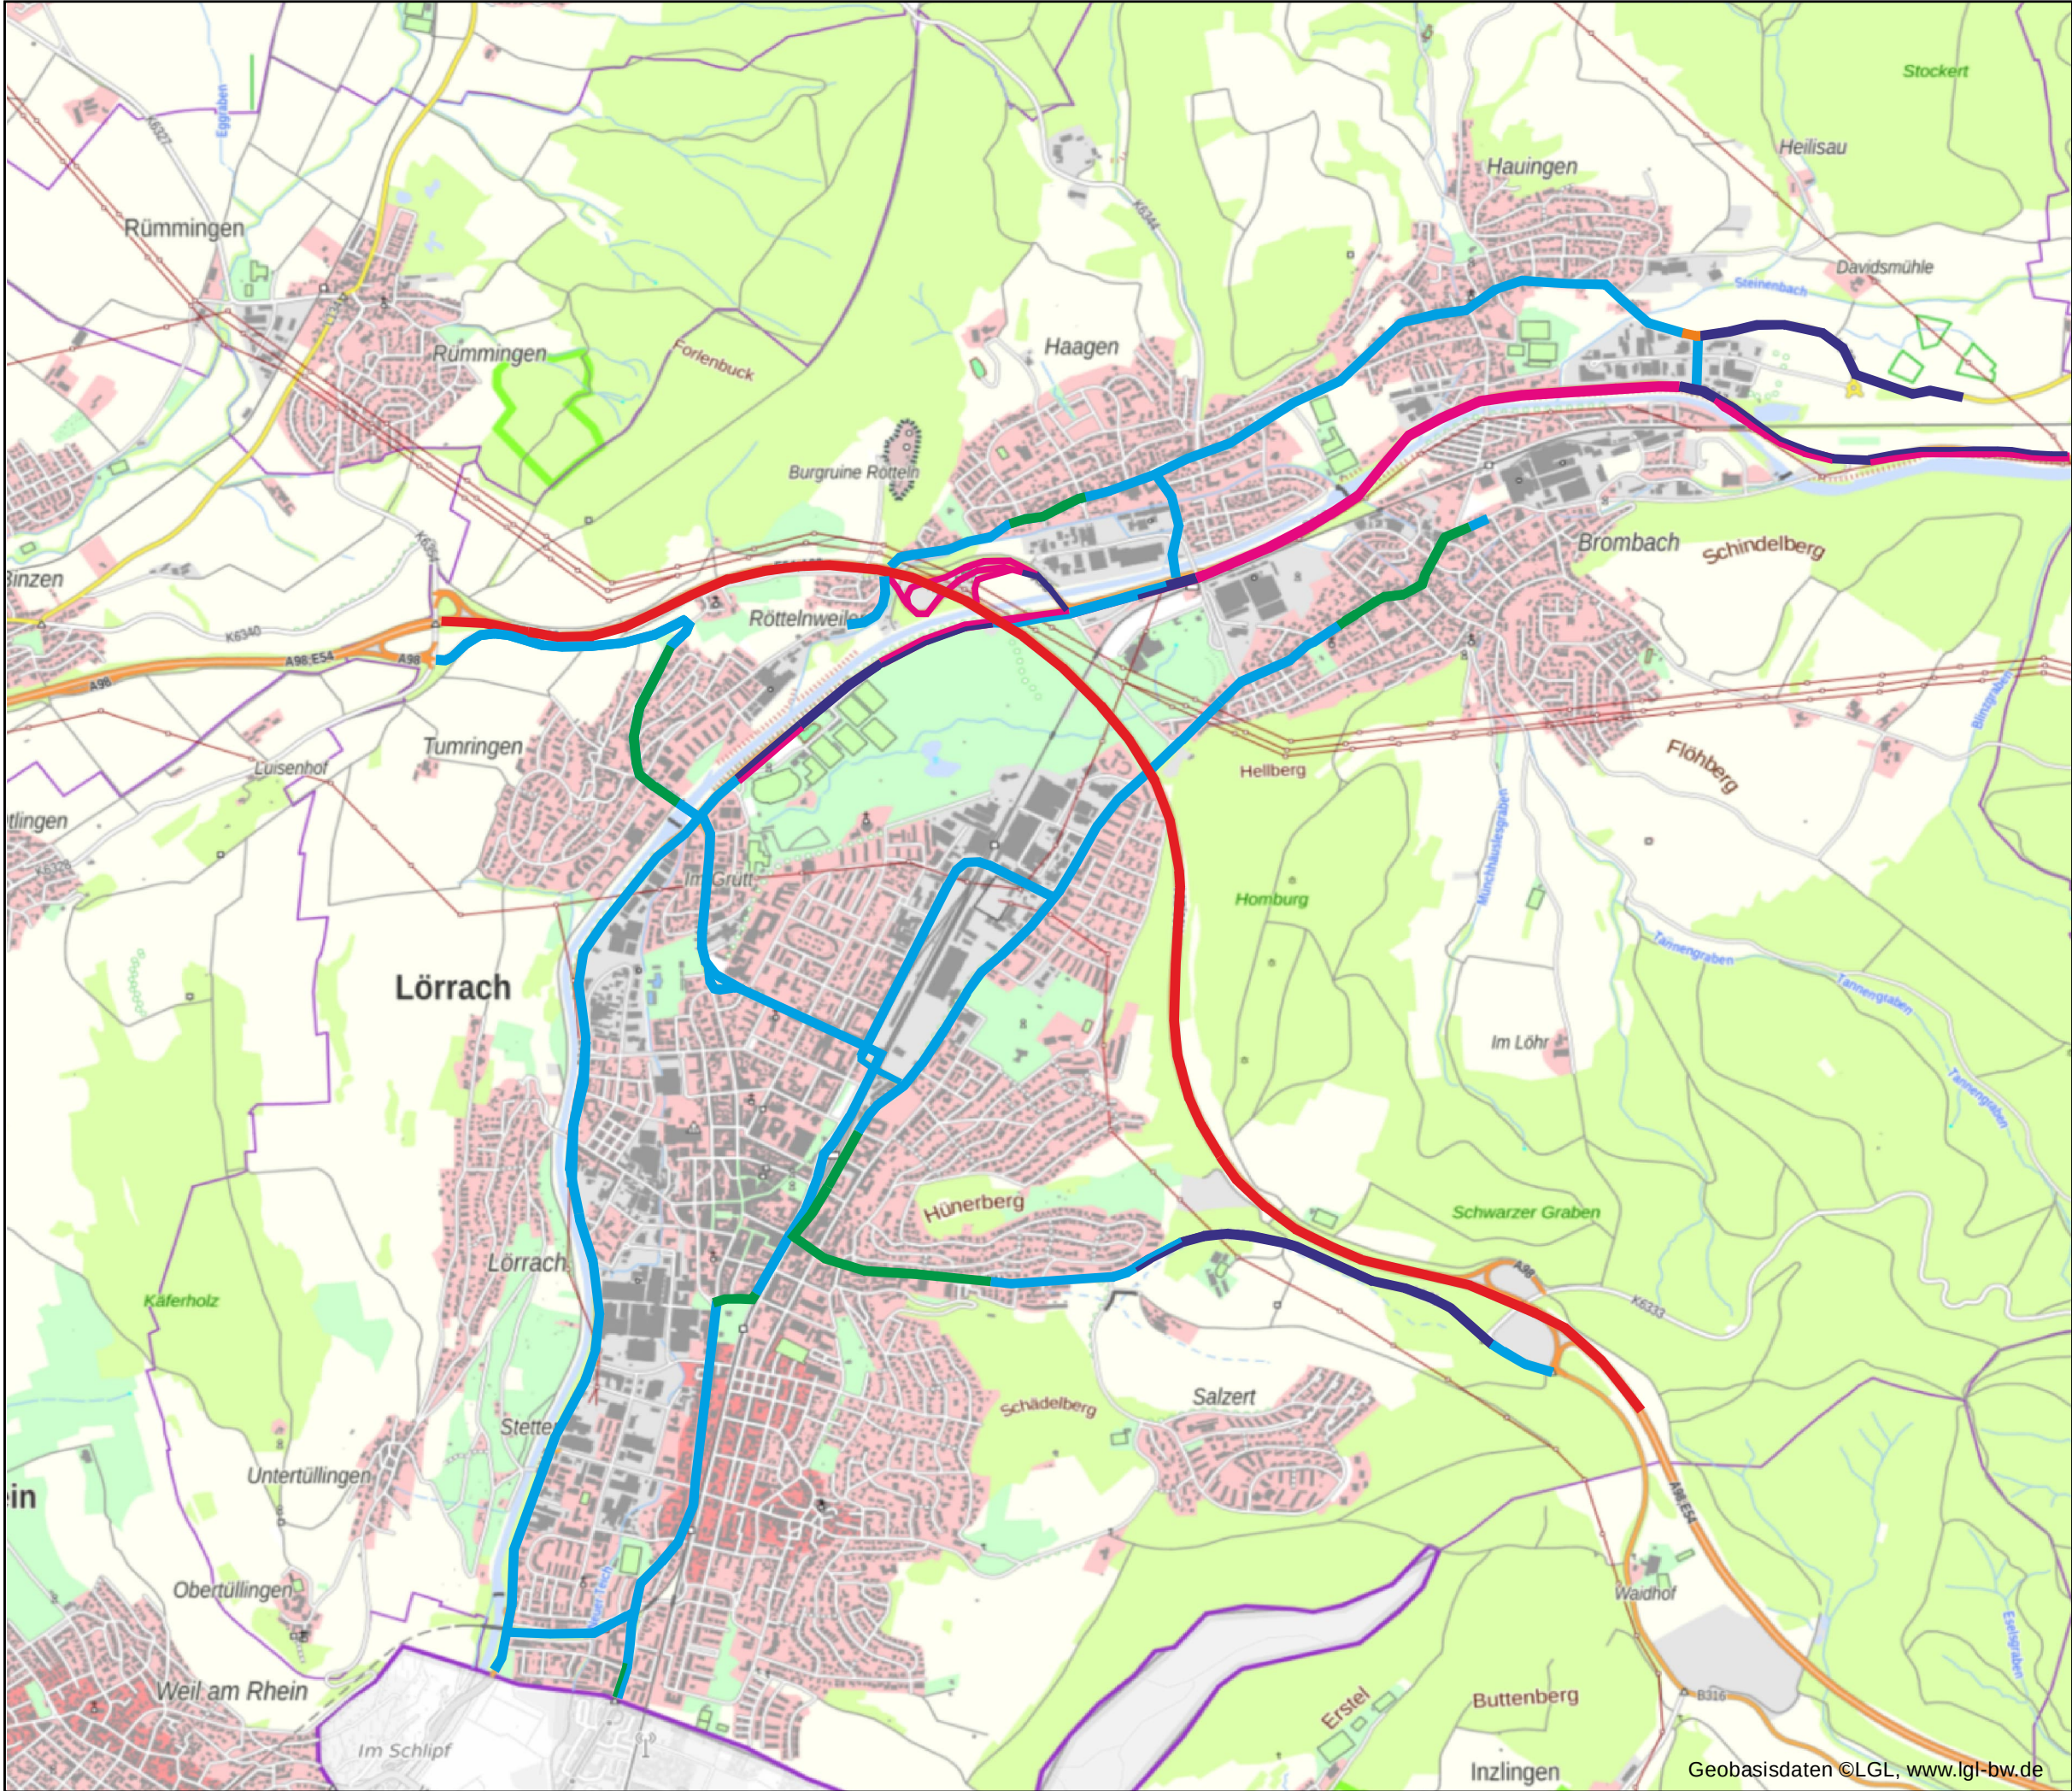

FICHTNER

WATER & TRANSPORTATION

Fichtner Water & Transportation GmbH
Linnéstraße 5 - 79110 Freiburg
+49-761-88505-0 - info@fwt.fichtner.de

Legende

Zulässige Höchstgeschwindigkeit:

- 30 km/h
- 50 km/h
- 60 km/h
- 70 km/h
- 100 km/h
- 120 km/h



Auftraggeber:			Stadt Lörrach
Projektbez.:			Lärmaktionsplan
Planbez.:			Kartierte Streckenabschnitte/ zulässige Höchstgeschwindig- keiten
Proj.-Nr.:	612-2501	Anlage 1.1	
Datum:	06/2022		
Maßstab:			

Straße	Abschnittsname	DTV	v Pkw	vPkw	v Pkw	v Lkw	vLkw	v Lkw	M	M	M	Lkw	Lkw	Lkw	LmE	LmE	LmE
		Kfz/24h	Day km/h	Evening km/h	Night km/h	Day km/h	Evening km/h	Night km/h	Day Kfz/h	Evening Kfz/h	Night Kfz/h	Day %	Evening %	Night %	Day dB(A)	Evening dB(A)	Night dB(A)
A 98		29.212	120	120	120	80	80	80	1827	1292	265	9,6	4,1	8,6	71,6	69,3	63,1
A 98		29.212	120	120	120	80	80	80	1827	1292	265	9,6	4,1	8,6	73,6	71,3	65,1
A 98		29.212	120	120	120	80	80	80	1827	1292	265	9,6	4,1	8,6	71,6	69,3	63,1
B 317	Süd bis A 98	14.424	70	70	70	70	70	70	833	785	161	0,6	0,2	0,6	63,1	62,5	56,0
B 317	Süd bis A 98	14.424	50	50	50	50	50	50	833	785	161	0,6	0,2	0,6	58,5	57,8	51,3
B 317	Süd bis A 98	14.424	50	50	50	50	50	50	833	785	161	0,6	0,2	0,6	60,5	59,8	53,3
L 138	B 317 bis Steinenstr	7.077	50	50	50	50	50	50	465	305	35	1,8	0,8	1,4	58,9	56,2	47,4
L 141	Tumringer Straße	14.619	50	50	50	50	50	50	947	634	90	2,7	1,4	3,1	62,5	59,9	52,5
L 141	Tumringer Straße	14.618	50	50	50	50	50	50	947	634	90	2,7	1,4	3,1	62,5	59,9	52,5
L 141	Tumringer Straße	14.619	50	50	50	50	50	50	947	634	90	2,7	1,4	3,1	62,6	59,9	52,6
L 141	Grether Straße	11.405	50	50	50	50	50	50	742	489	68	2,8	1,3	4,0	61,6	58,7	51,8
L 141	Grether Straße	11.405	50	50	50	50	50	50	742	489	68	2,8	1,3	4,0	62,5	59,6	52,7
L 141	Grether Straße	11.405	50	50	50	50	50	50	742	489	68	2,8	1,3	4,0	61,5	58,7	51,8
L 141	Milka Straße	11.405	50	50	50	50	50	50	742	489	68	2,8	1,3	4,0	61,5	58,7	51,8
B 317	Kreisverkehr Süd	14.424	50	50	50	50	50	50	833	785	161	0,6	0,2	0,6	60,5	59,8	53,3
B 317	Süd bis A 98	14.424	50	50	50	50	50	50	833	785	161	0,6	0,2	0,6	60,5	59,8	53,3
L141	Wallbrunnstr ab Koechlinstr	12.439	70	70	70	70	70	70	773	609	91	1,5	0,4	0,8	61,3	59,6	51,6
L141	Wallbrunnstr ab Koechlinstr	12.439	70	70	70	70	70	70	773	609	91	1,5	0,4	0,8	63,3	61,6	53,6
L141	Wallbrunnstr ab Koechlinstr	12.439	50	50	50	50	50	50	773	609	91	1,5	0,4	0,8	60,8	59,0	51,0
L141	Wallbrunnstr ab Koechlinstr	6.218	50	50	50	50	50	50	386	304	46	1,5	0,5	0,7	55,8	54,0	45,9
L141	Wallbrunnstr ab Koechlinstr	6.218	50	50	50	50	50	50	386	304	46	1,5	0,5	0,7	55,8	54,0	45,9
L141	Wallbrunnstr ab Koechlinstr	6.218	70	70	70	70	70	70	386	304	46	1,5	0,5	0,7	58,3	56,6	48,5
L 141	Brombacher Str nach Belchenstr	10.414	50	50	50	50	50	50	667	453	75	4,5	1,2	2,5	62,1	58,4	51,5
L 141	Belchen Straße	12.479	30	30	30	30	30	30	775	600	97	1,4	0,1	1,5	58,6	56,5	49,7
L 141	Belchenstraße	12.479	30	30	30	30	30	30	775	600	97	1,4	0,1	1,5	58,5	56,4	49,5
L 141	Belchenstraße	12.479	30	30	30	30	30	30	775	600	97	1,4	0,1	1,5	59,9	57,8	51,0
L 141	Wallbrunnstr bis Koechlinstr	12.382	30	30	30	30	30	30	788	552	90	1,6	0,4	1,7	60,1	57,7	50,7
L 141	Wallbrunnstr bis Koechlinstr	12.382	30	30	30	30	30	30	788	552	90	1,6	0,4	1,7	59,3	56,9	49,9
L 141	Wallbrunnstr ab Koechlinstr	12.439	30	30	30	30	30	30	773	609	91	1,5	0,4	0,8	59,1	57,4	49,4
L 141	Wallbrunnstr ab Koechlinstr	12.439	30	30	30	30	30	30	773	609	91	1,5	0,4	0,8	58,5	56,7	48,7
L 141	Wallbrunnstr ab Koechlinstr	12.439	50	50	50	50	50	50	773	609	91	1,5	0,4	0,8	60,8	59,0	51,0
L 141	Wallbrunnstr ab Koechlinstr	12.439	50	50	50	50	50	50	773	609	91	1,5	0,4	0,8	60,8	59,0	51,0
L 141	Wallbrunnstr ab Koechlinstr	12.439	50	50	50	50	50	50	773	609	91	1,5	0,4	0,8	58,8	57,0	49,0
B 317	Süd bis A 98	7.212	100	100	100	80	80	80	417	392	81	0,6	0,2	0,6	61,6	61,3	54,5
B 317	Süd bis A 98	7.212	70	70	70	70	70	70	417	392	81	0,6	0,2	0,6	58,1	57,5	50,9
B 317	Süd bis A 98	7.212	100	100	100	80	80	80	417	392	81	0,6	0,2	0,6	61,6	61,3	54,5

FICHTNER
WATER & TRANSPORTATION

Fichtner Water & Transportation GmbH
Linnéstraße 5 - 79110 Freiburg
+49-761-88505-0 - info@fwt.fichtner.de

Auftraggeber:

Projektbez:

Planbez:

Stadt Lörrach

Lärmaktionsplan

Übersicht Verkehrsmengen und Emissionen

Proj.-Nr:

612-2501

Datum:

06/2022

Anlage:

1.2.1

Straße	Abschnittsname	DTV	v Pkw	vPkw	v Pkw	v Lkw	vLkw	v Lkw	M	M	M	Lkw	Lkw	Lkw	LmE	LmE	LmE
		Kfz/24h	Day km/h	Evening km/h	Night km/h	Day km/h	Evening km/h	Night km/h	Day Kfz/h	Evening Kfz/h	Night Kfz/h	Day %	Evening %	Night %	Day dB(A)	Evening dB(A)	Night dB(A)
B 317	Süd bis A 98	7.212	70	70	70	70	70	70	417	392	81	0,6	0,2	0,6	58,1	57,5	50,9
B 317	Süd bis A 98	7.212	50	50	50	50	50	50	417	392	81	0,6	0,2	0,6	55,4	54,8	48,3
B 317	Süd bis A 98	7.212	100	100	100	80	80	80	417	392	81	0,6	0,2	0,6	61,6	61,3	54,5
B 317	Süd bis A 98	7.212	70	70	70	70	70	70	417	392	81	0,6	0,2	0,6	58,1	57,5	50,9
B 317	Nord ab A 98	22.088	100	100	100	80	80	80	1357	981	235	5,4	2,5	6,3	68,2	66,0	60,8
B 317	Nord ab A 98	22.088	100	100	100	80	80	80	1357	981	235	5,4	2,5	6,3	70,2	68,0	62,8
B 317	Nord ab A 98	22.088	100	100	100	80	80	80	1357	981	235	5,4	2,5	6,3	68,2	66,0	60,8
B 317	Nord ab A 98	11.044	50	50	50	50	50	50	679	490	118	5,4	2,5	6,3	60,4	57,5	53,2
B 317	Nord ab A 98	11.044	70	70	70	70	70	70	679	490	118	5,4	2,5	6,3	62,7	59,9	55,4
B 317	Nord ab A 98	11.044	50	50	50	50	50	50	679	490	118	5,4	2,5	6,3	60,4	57,5	53,2
B 317	Nord ab A 98	11.044	70	70	70	70	70	70	679	490	118	5,4	2,5	6,3	62,7	59,9	55,4
B 317	Nord ab A 98	11.044	70	70	70	70	70	70	679	490	118	5,4	2,5	6,3	64,7	61,9	57,4
B 317	Nord ab A 98	11.044	100	100	100	80	80	80	679	490	118	5,4	2,5	6,3	67,1	65,0	59,7
B 317	Nord ab A 98	11.044	70	70	70	70	70	70	679	490	118	5,4	2,5	6,3	64,7	61,9	57,4
B 317	Nord ab A 98	11.044	70	70	70	70	70	70	679	490	118	5,4	2,5	6,3	62,7	59,9	55,4
B 317	Nord ab A 98	11.044	70	70	70	70	70	70	679	490	118	5,4	2,5	6,3	64,7	61,9	57,4
B 317	Nord ab A 98	11.044	70	70	70	70	70	70	679	490	118	5,4	2,5	6,3	62,7	59,9	55,4
L 138	östlich Steinenstr	7.077	70	70	70	70	70	70	465	305	35	1,8	0,8	1,4	61,3	58,8	49,9
L 138	östlich Steinenstr	7.077	80	80	80	80	80	80	465	305	35	1,8	0,8	1,4	62,5	60,1	51,1
Hauingetr Straße	Röttler Str bis Kreisverkehr	9.187	50	50	50	50	50	50	598	395	54	2,4	1,0	1,9	60,3	57,5	49,5
Eisenbahnstraße	Nord	9.872	50	50	50	50	50	50	629	447	68	1,7	0,3	1,0	60,1	57,5	49,9
Eisenbahnstraße	Süd-West	9.872	50	50	50	50	50	50	629	447	68	1,7	0,3	1,0	60,1	57,5	49,9
Hauinger Straße	Kreisverkehr	9.187	50	50	50	50	50	50	598	395	54	2,4	1,0	1,9	60,3	57,5	49,5
Eisenbahnstraße	Kreisverkehr	9.872	50	50	50	50	50	50	629	447	68	1,7	0,3	1,0	60,1	57,5	49,9
Basler Straße	Kreisverkehr bis Hauptstr	8.342	50	50	50	50	50	50	521	394	64	2,4	1,5	2,8	59,7	57,9	50,8
Basler Straße	Hauptstr bis Grenze	6.767	50	50	50	50	50	50	418	325	57	3,1	2,0	3,1	59,2	57,4	50,5
Basler Straße	Kreisverkehr Schillerstr	10.970	50	50	50	50	50	50	699	481	82	2,1	1,4	1,9	60,8	58,7	51,4
Hauinger Straße	Kreisverkehr bis Unterdorfstr	7.301	50	50	50	50	50	50	478	314	40	2,9	2,1	3,8	59,7	57,3	49,3
Schwarzwaldstraße		8.335	50	50	50	50	50	50	566	303	41	2,0	0,8	2,0	59,9	56,2	48,4
Brombacher Str	Milkastraße bis Schwarzwaldstr	10.414	50	50	50	50	50	50	667	453	75	4,5	1,2	2,5	62,1	58,4	51,5
Brombacher Str	Schwarzwald- bis Lörracher Str	17.418	50	50	50	50	50	50	1122	753	118	3,5	1,0	2,0	63,9	60,5	53,1
Brombacher Str	Kreisverkehr Beginn Lörracher	17.418	50	50	50	50	50	50	1122	753	118	3,5	1,0	2,0	63,9	60,5	53,1
Lörracher Straße		12.134	50	50	50	50	50	50	766	557	89	2,4	1,4	2,4	61,5	59,5	52,2
Lörracher Straße		12.134	30	30	30	30	30	30	766	557	89	2,4	1,4	2,4	59,2	57,1	49,8
Lörracher Straße		12.134	50	50	50	50	50	50	766	557	89	2,4	1,4	2,4	61,5	59,5	52,2
Freiburger Straße		12.838	100	100	100	80	80	80	818	578	88	1,2	0,4	1,4	66,9	65,2	57,3

FICHTNER
WATER & TRANSPORTATION

Fichtner Water & Transportation GmbH
Linnéstraße 5 - 79110 Freiburg
+49-761-88505-0 - info@fwt.fichtner.de

Auftraggeber:

Projektbez:

Planbez:

Stadt Lörrach

Lärmaktionsplan

Übersicht Verkehrsmengen und Emissionen

Proj.-Nr:

612-2501

Datum:


06/2022

Anlage:

1.2.2

Straße	Abschnittsname	DTV	v Pkw	vPkw	v Pkw	v Lkw	vLkw	v Lkw	M	M	M	Lkw	Lkw	Lkw	LmE	LmE	LmE
		Kfz/24h	Day km/h	Evening km/h	Night km/h	Day km/h	Evening km/h	Night km/h	Day Kfz/h	Evening Kfz/h	Night Kfz/h	Day %	Evening %	Night %	Day dB(A)	Evening dB(A)	Night dB(A)
Freiburger Straße		12.838	50	50	50	50	50	50	818	578	88	1,2	0,4	1,4	61,0	58,9	51,4
Freiburger Straße		12.838	30	30	30	30	30	30	818	578	88	1,2	0,4	1,4	58,7	56,7	49,1
Freiburger Straße		12.838	50	50	50	50	50	50	818	578	88	1,2	0,4	1,4	61,0	58,9	51,4
A 98 Rampe	von B 317 nach Süden auf A 98	3.466	100	100	100	80	80	80	217	153	32	9,5	4,0	8,6	61,1	58,3	52,5
A 98 Rampe	von A 98 von Norden auf B 317	8.085	100	100	100	80	80	80	506	358	73	9,5	4,0	8,5	64,8	62,0	56,2
Basler Straße	Baumgartnerstr bis Schillerstr	10.970	50	50	50	50	50	50	699	481	82	2,1	1,4	1,9	60,8	58,7	51,4
Basler Straße	Basler Straße Süd	3.384	30	30	30	30	30	30	209	162	29	3,1	2,0	3,2	53,7	52,0	45,1
Basler Straße	Dammstraße bis Grenze	3.384	30	30	30	30	30	30	209	162	29	3,1	2,0	3,2	53,7	52,0	45,1
Basler Straße	Dammstraße bis Grenze	3.384	50	50	50	50	50	50	209	162	29	3,1	2,0	3,2	56,1	54,4	47,6
Steinenstraße	Brückenstr bis L 138	7.077	50	50	50	50	50	50	465	305	35	1,8	0,8	1,4	58,9	56,2	47,4
Steinenstraße	Brückenstr bis L 138	7.077	60	60	60	60	60	60	465	305	35	1,8	0,8	1,4	60,1	57,5	48,6
A 98 Rampe	von B 317 auf A 98 nach Norden	10.251	100	100	100	80	80	80	641	453	93	7,8	3,3	7,0	65,5	62,9	56,9
A 98 Rampe	von B 317 nach Nord u Süd	25.301	50	50	50	50	50	50	1582	1119	230	8,5	3,6	7,6	65,3	61,7	56,6
A 98 Rampe	von B 317 nach Nord u Süd	25.301	70	70	70	70	70	70	1582	1119	230	8,5	3,6	7,6	67,4	64,1	58,7
A 98 Rampe	von A 98 auf B 317 u Gegenspür	11.551	70	70	70	70	70	70	722	511	105	9,5	4,0	8,5	64,3	60,9	55,6
A 98 Rampe	von A 98 auf B 317 u Gegenspür	11.551	100	100	100	80	80	80	722	511	105	9,5	4,0	8,5	66,3	63,6	57,7
A 98 Rampe	von A 98 südlich auf B 317	3.500	100	100	100	80	80	80	219	155	32	7,1	3,0	6,3	60,6	58,1	52,1
Unterdorfstraße	Gartenstr bis Brückenstr	7.301	50	50	50	50	50	50	478	314	40	2,9	2,1	3,8	59,7	57,3	49,3
Dammstraße		7.312	50	50	50	50	50	50	439	361	76	1,5	0,3	0,1	58,3	56,6	49,6
Bahnhofstraße	Gretherstr bis Am Hebelpark	9.158	50	50	50	50	50	50	609	361	51	3,4	2,6	5,3	61,0	58,2	51,1
Bahnhofstraße	Am Hebelpark bis Basler Str	7.747	50	50	50	50	50	50	508	319	47	1,5	0,9	0,8	59,0	56,5	48,2
Bahnhofstraße	Am Hebelpark bis Basler Str	7.747	30	30	30	30	30	30	508	319	47	1,5	0,9	0,8	56,7	54,2	45,9
Röttler Straße		5.449	50	50	50	50	50	50	351	245	33	2,5	1,5	2,8	58,1	55,8	47,9
Röttler Straße		5.449	30	30	30	30	30	30	351	245	33	2,5	1,5	2,8	55,7	53,5	45,5
Röttler Straße		5.449	50	50	50	50	50	50	351	245	33	2,5	1,5	2,8	58,1	55,8	47,9

FICHTNER WATER & TRANSPORTATION Fichtner Water & Transportation GmbH Linnéstraße 5 - 79110 Freiburg +49-761-88505-0 - info@fwt.fichtner.de	Auftraggeber:	Stadt Lörrach Lärmaktionsplan Übersicht Verkehrsmengen und Emissionen	Proj.-Nr:	612-2501
	Projektbez:		Datum:	06/2022
	Planbez:		Anlage:	1.2.3

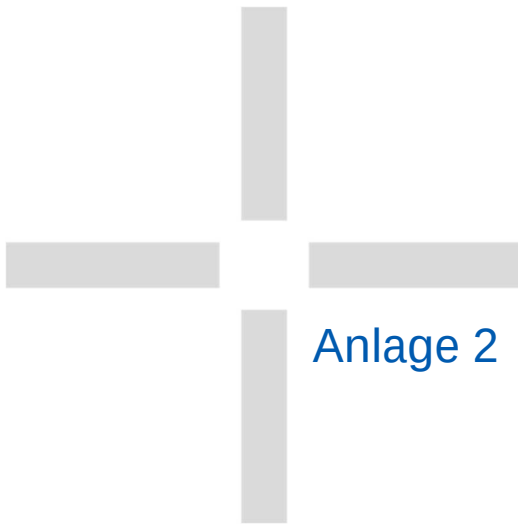

Anlage 2 Gebietstypen

Legende

- Emissionslinie Straße
- Lärmschutzwand
- Lichtsignalanlage
- Hauptgebäude
- Nebengebäude
- Krankenhaus
- Schule
- Allgemeine Wohngebiete
- Reine Wohngebiete
- Mischgebiete
- Kerngebiete
- Gewerbegebiete

Auftraggeber:

Stadt Lörrach

Projektbez:

Lärmaktionsplan

Planbez:

Gebietstypen Nord

Proj.-Nr:

612-2501

Datum:


06/2022


Maßstab:

1: 10.000

Anlage

2.1

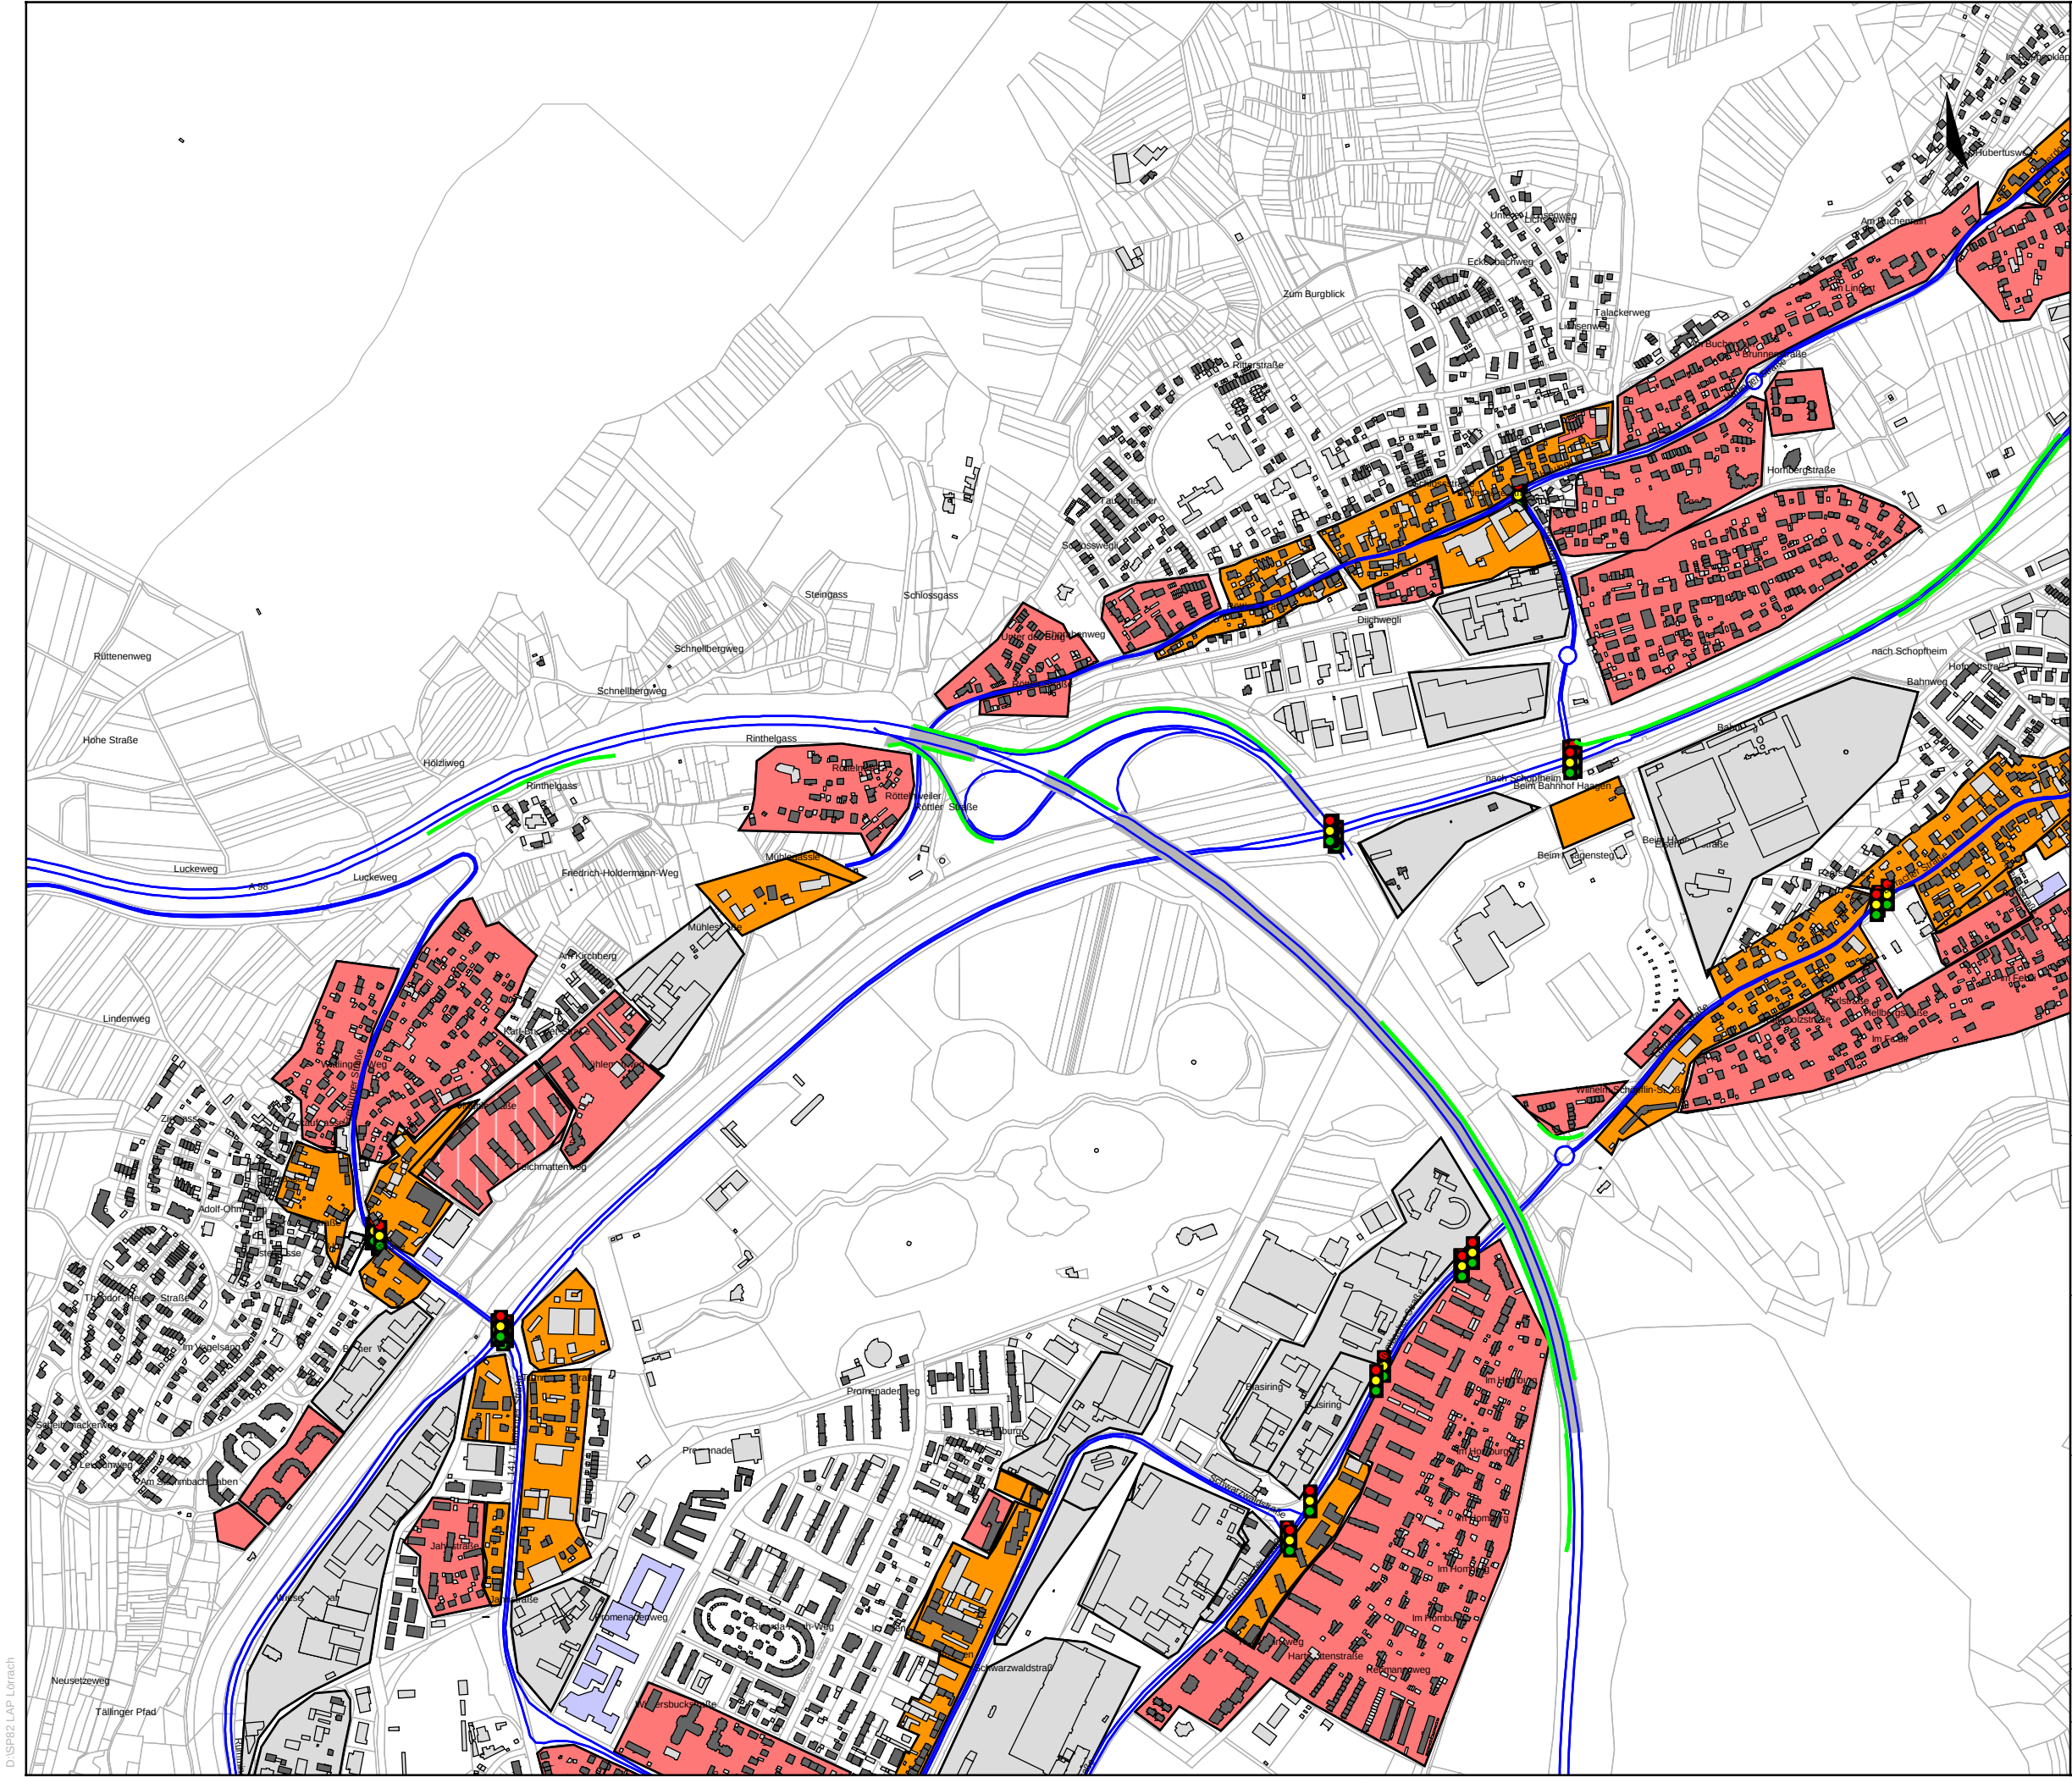

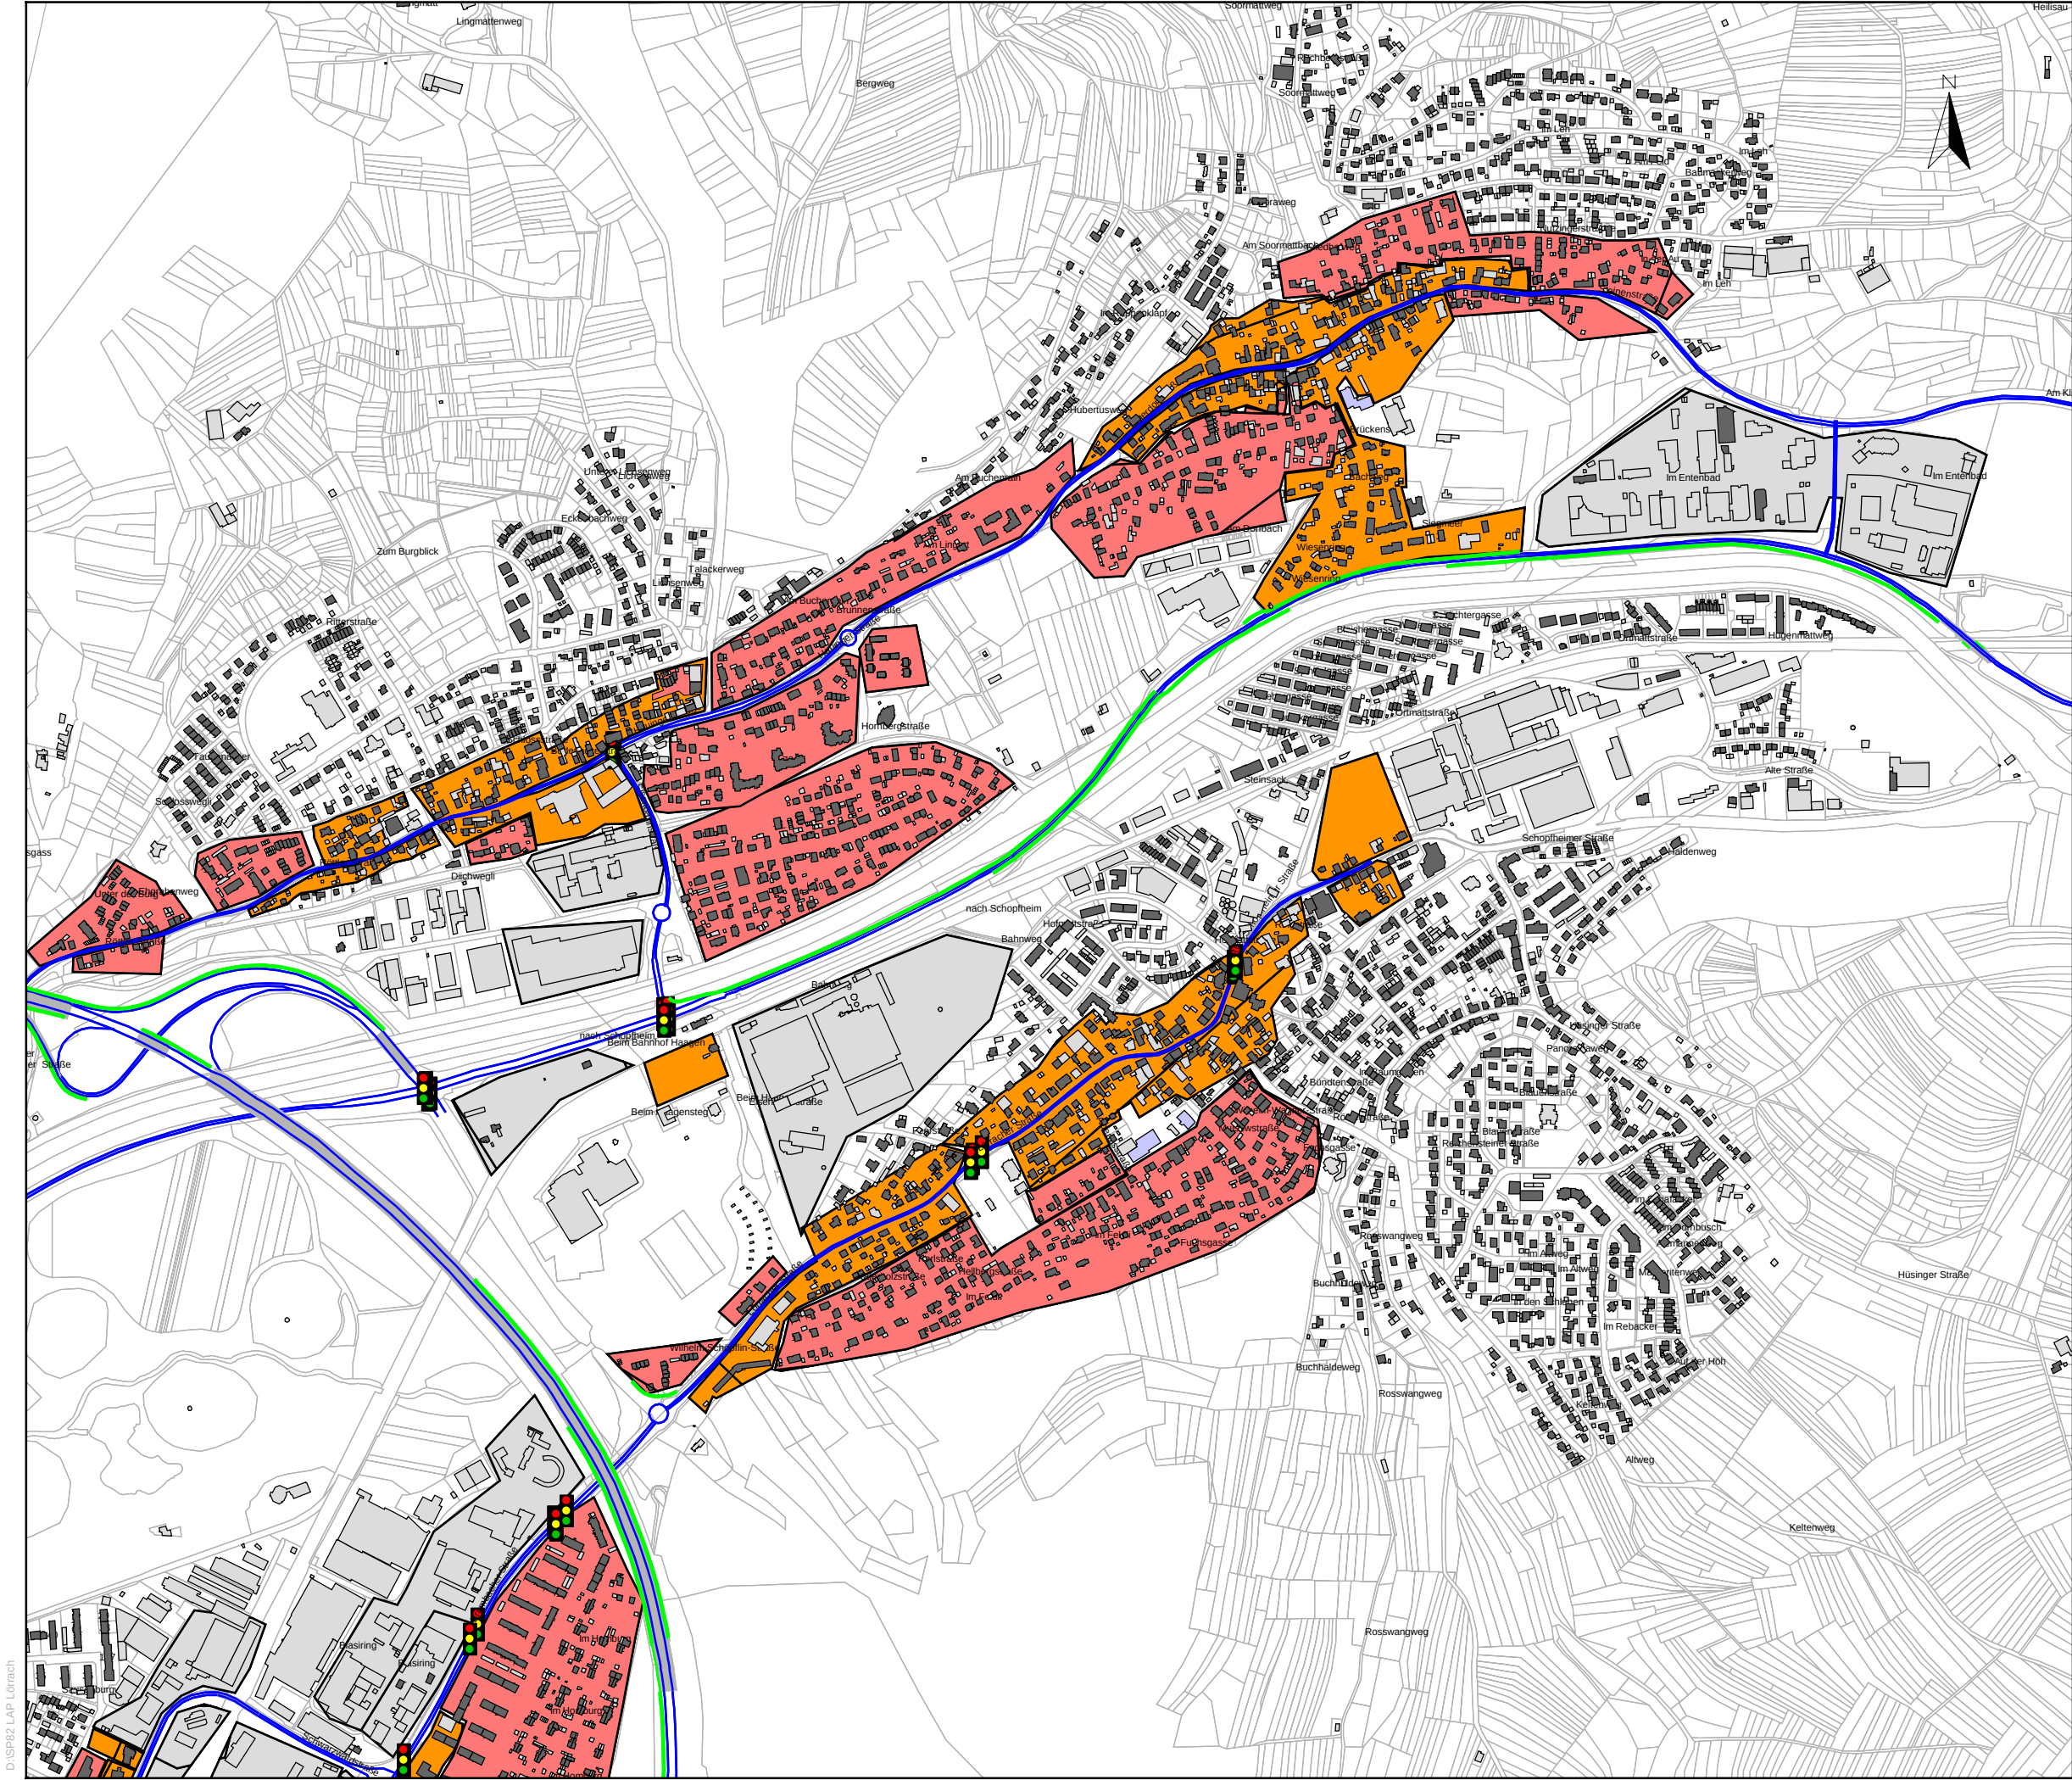

FICHTNER

WATER & TRANSPORTATION

Fichtner Water & Transportation GmbH
Linnéstraße 5 - 79110 Freiburg
+49-761-88505-0 - info@fw.fichtner.de

Legende

- Emissionslinie Straße
- Lärmschutzwand
- Lichtsignalanlage
- Hauptgebäude
- Nebengebäude
- Krankenhaus
- Schule
- Allgemeine Wohngebiete
- Reine Wohngebiete
- Mischgebiete
- Kerngebiete
- Gewerbegebiete

Auftraggeber:

Stadt Lörrach

Projektbez:

Lärmaktionsplan

Planbez:

Gebietstypen Ost

Proj.-Nr:

612-2501

Datum:


06/2022

Maßstab:

1: 10.000

Anlage

2.2

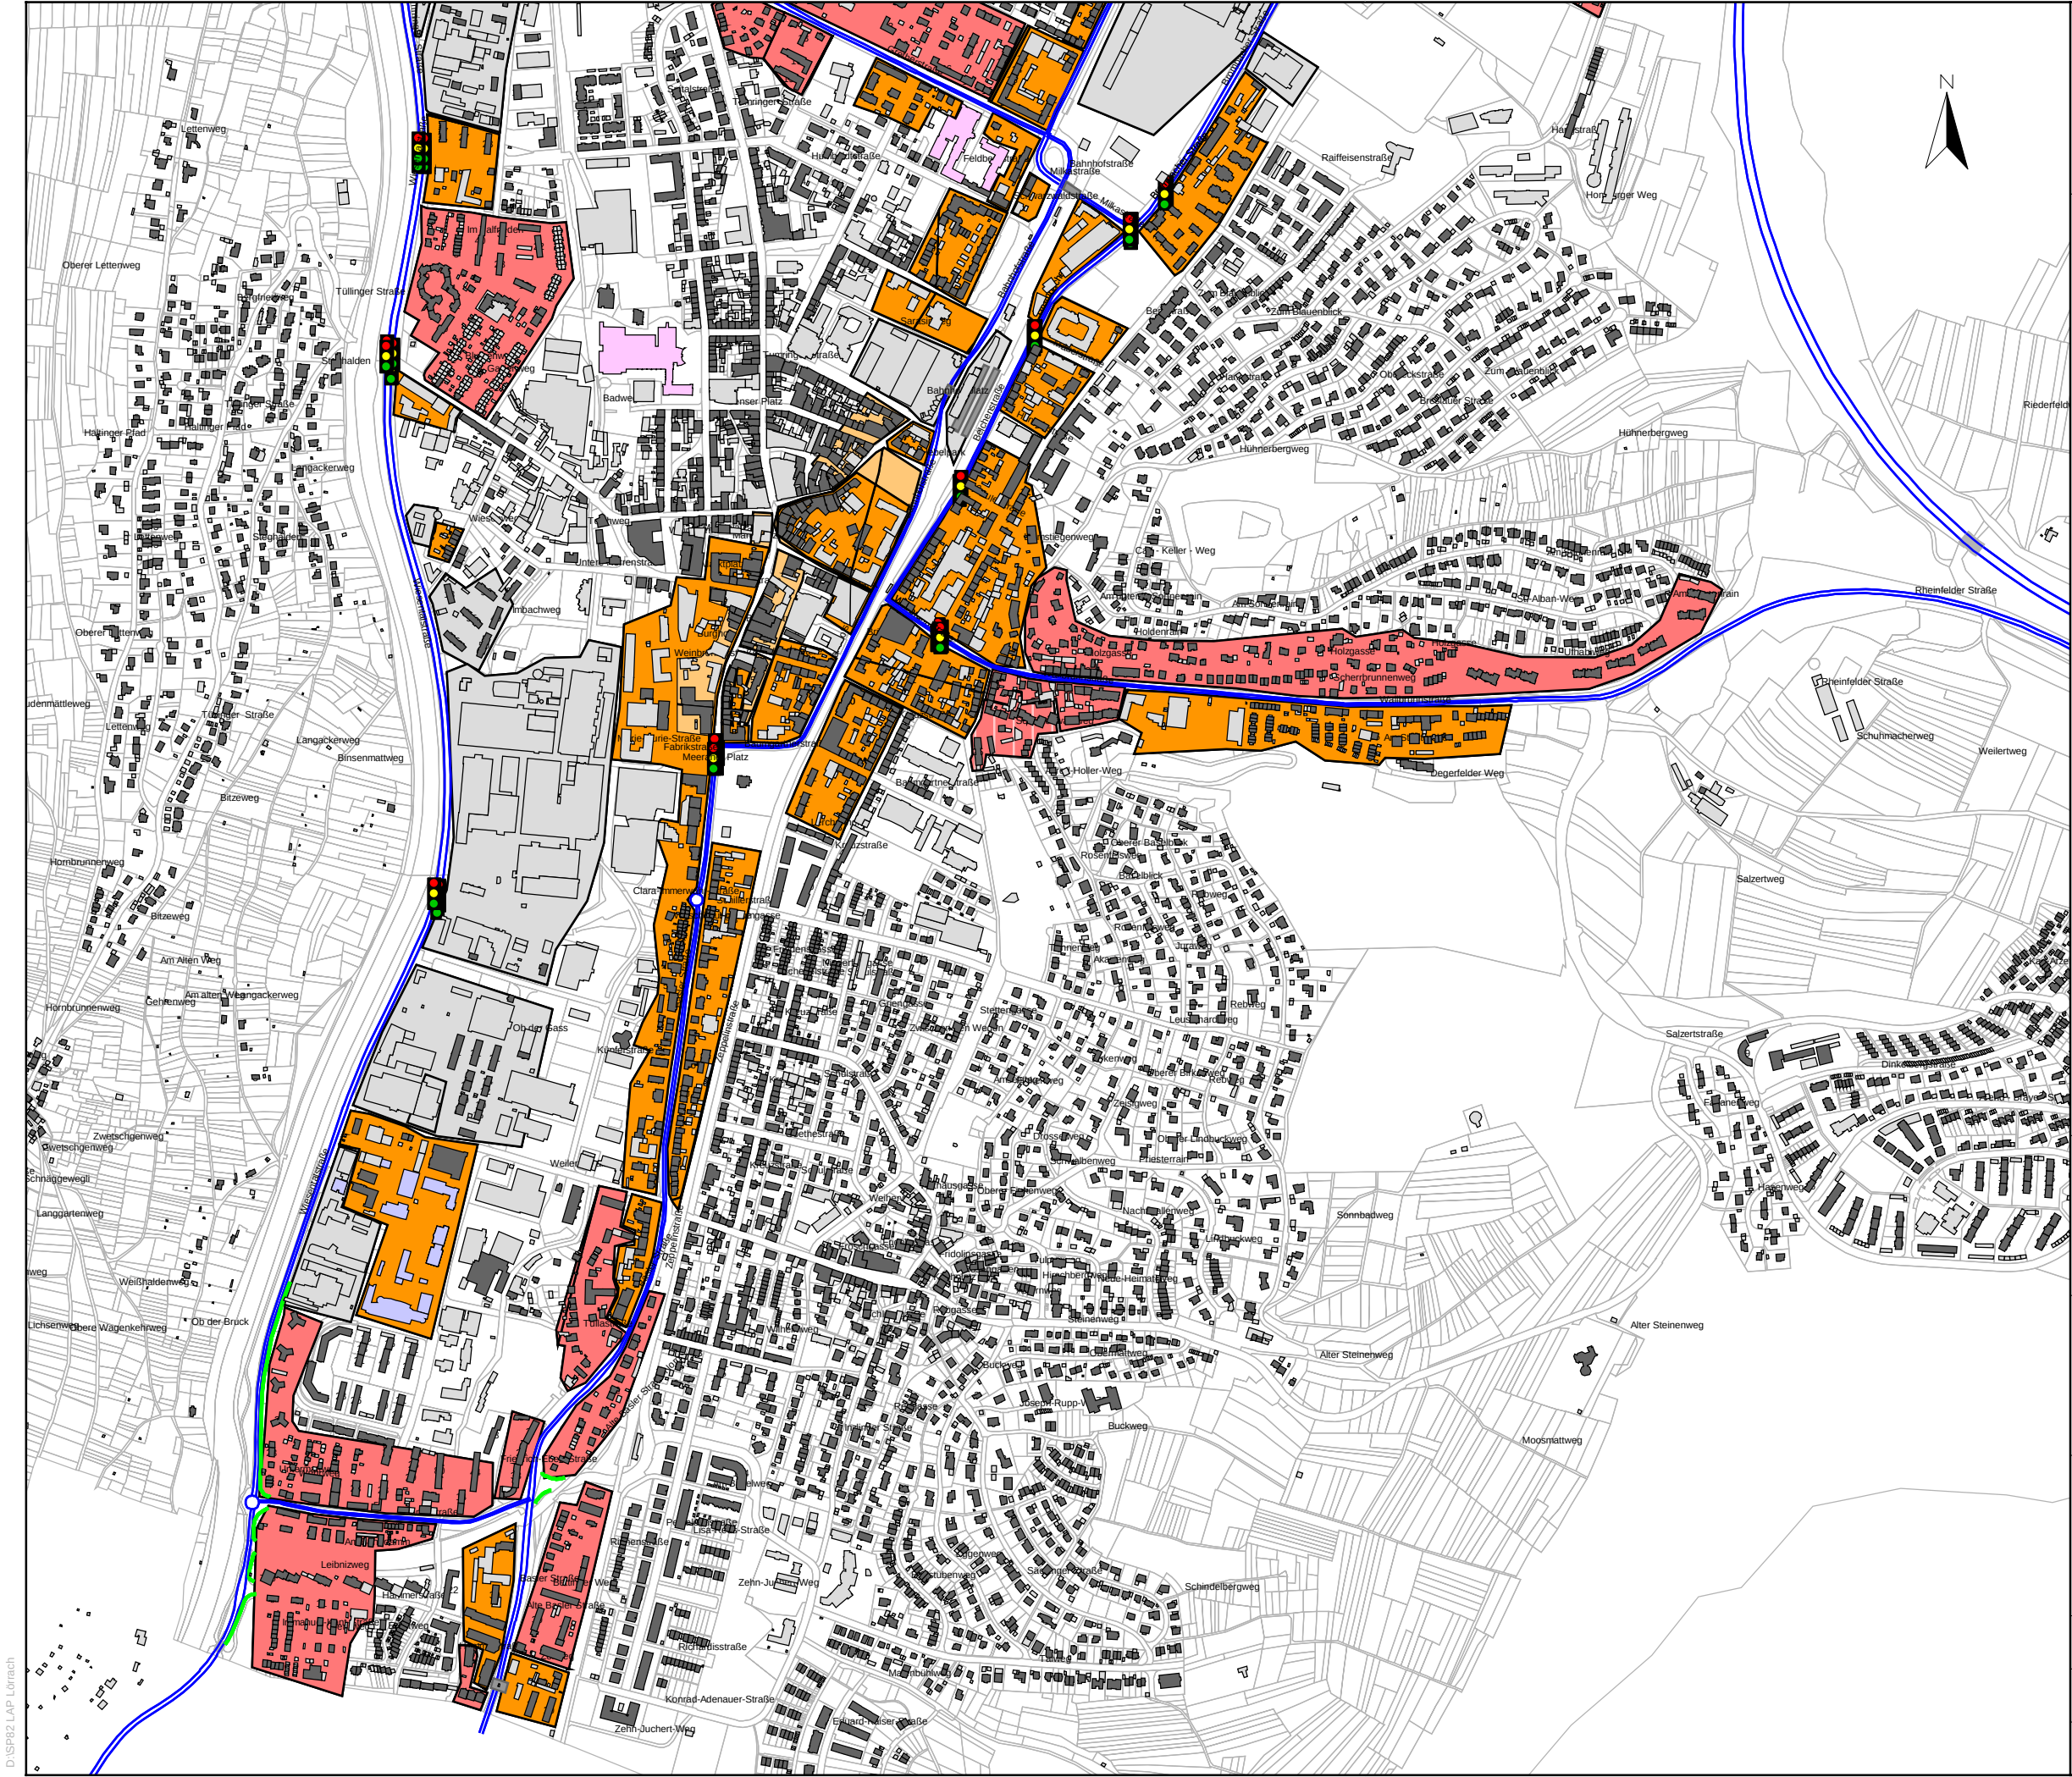

FICHTNER

WATER & TRANSPORTATION

Fichtner Water & Transportation GmbH
Linnéstraße 5 - 79110 Freiburg
+49-761-88505-0 - info@fw.fichtner.de

Legende

- Emissionslinie Straße
- Lärmschutzwand
- Lichtsignalanlage
- Hauptgebäude
- Nebengebäude
- Krankenhaus
- Schule
- Allgemeine Wohngebiete
- Reine Wohngebiete
- Mischgebiete
- Kerngebiete
- Gewerbegebiete

Auftraggeber:

Stadt Lörrach

Projektbez:

Lärmaktionsplan

Planbez:

Gebietstypen Süd

Proj.-Nr:

612-2501

Datum:

06/2022

Maßstab:

1: 10.000

Anlage

2.3