oberstrom
Höhenplan: 6

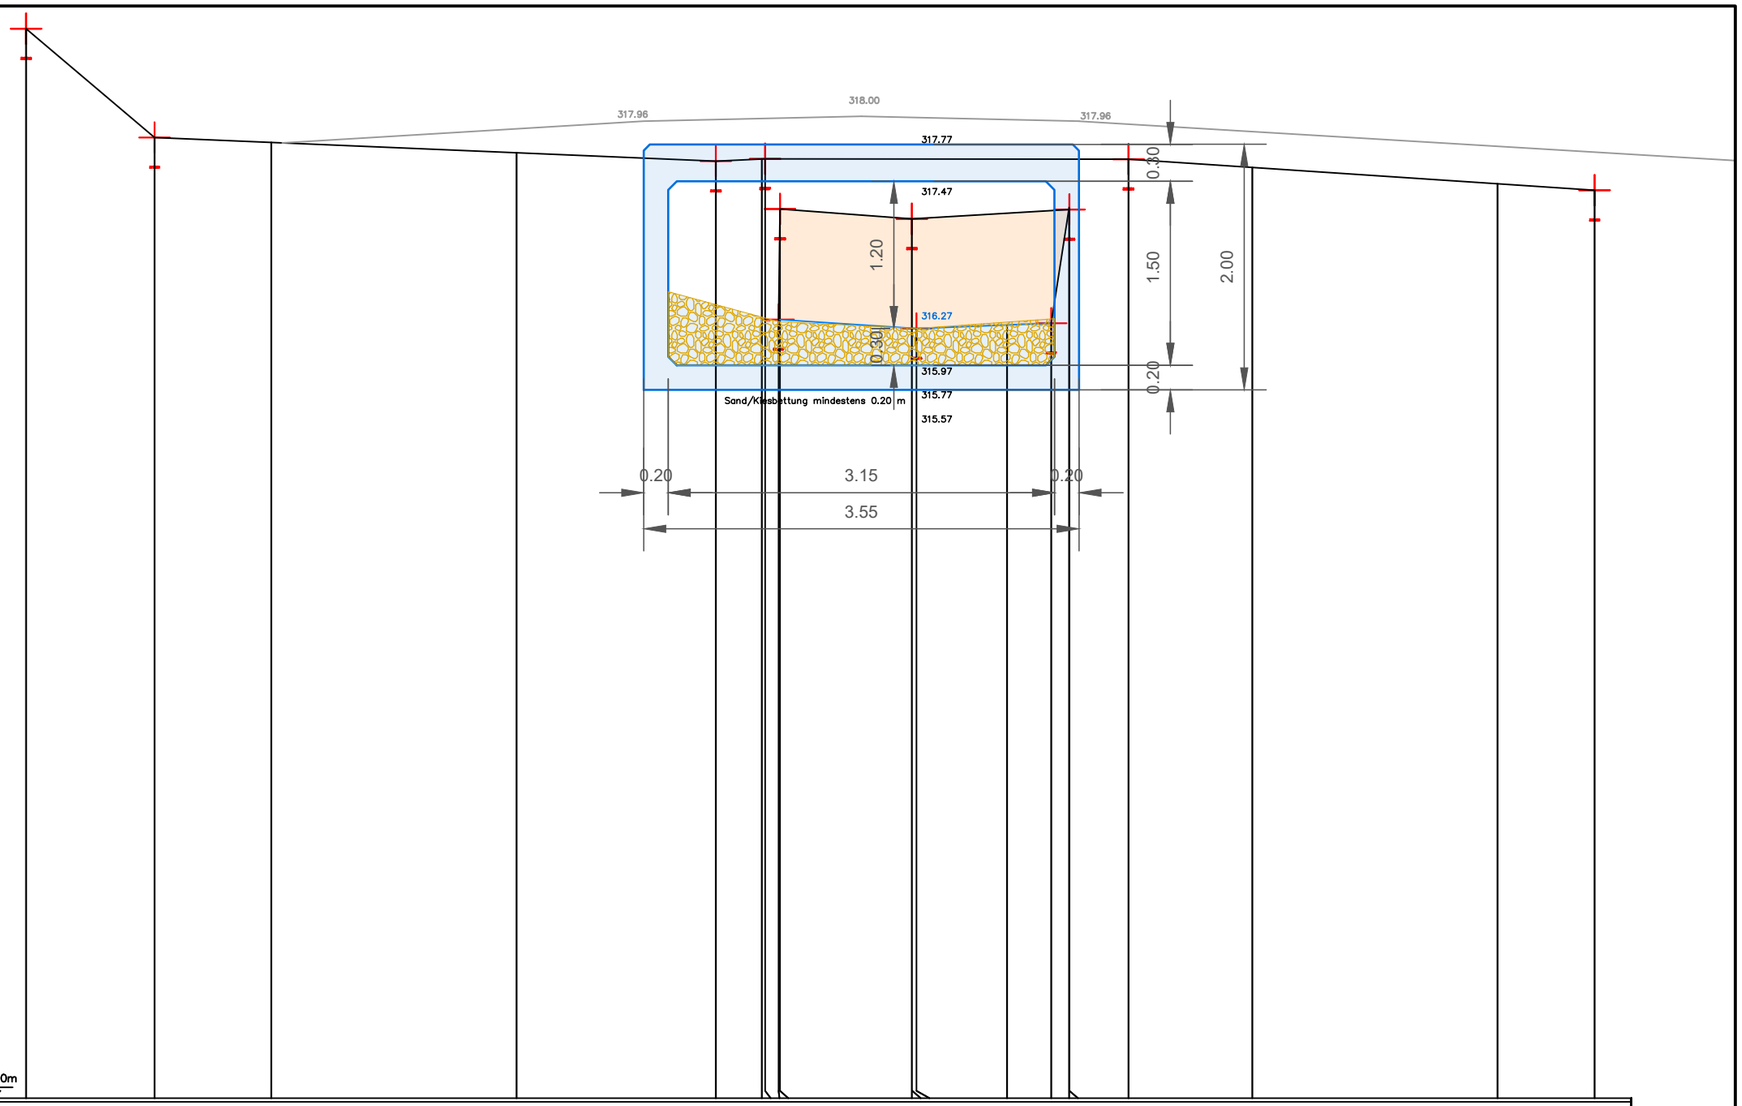

A6
Überhöhung = 1.0
M=1:15

NN+310.00m

| | | |