


Anlage 3

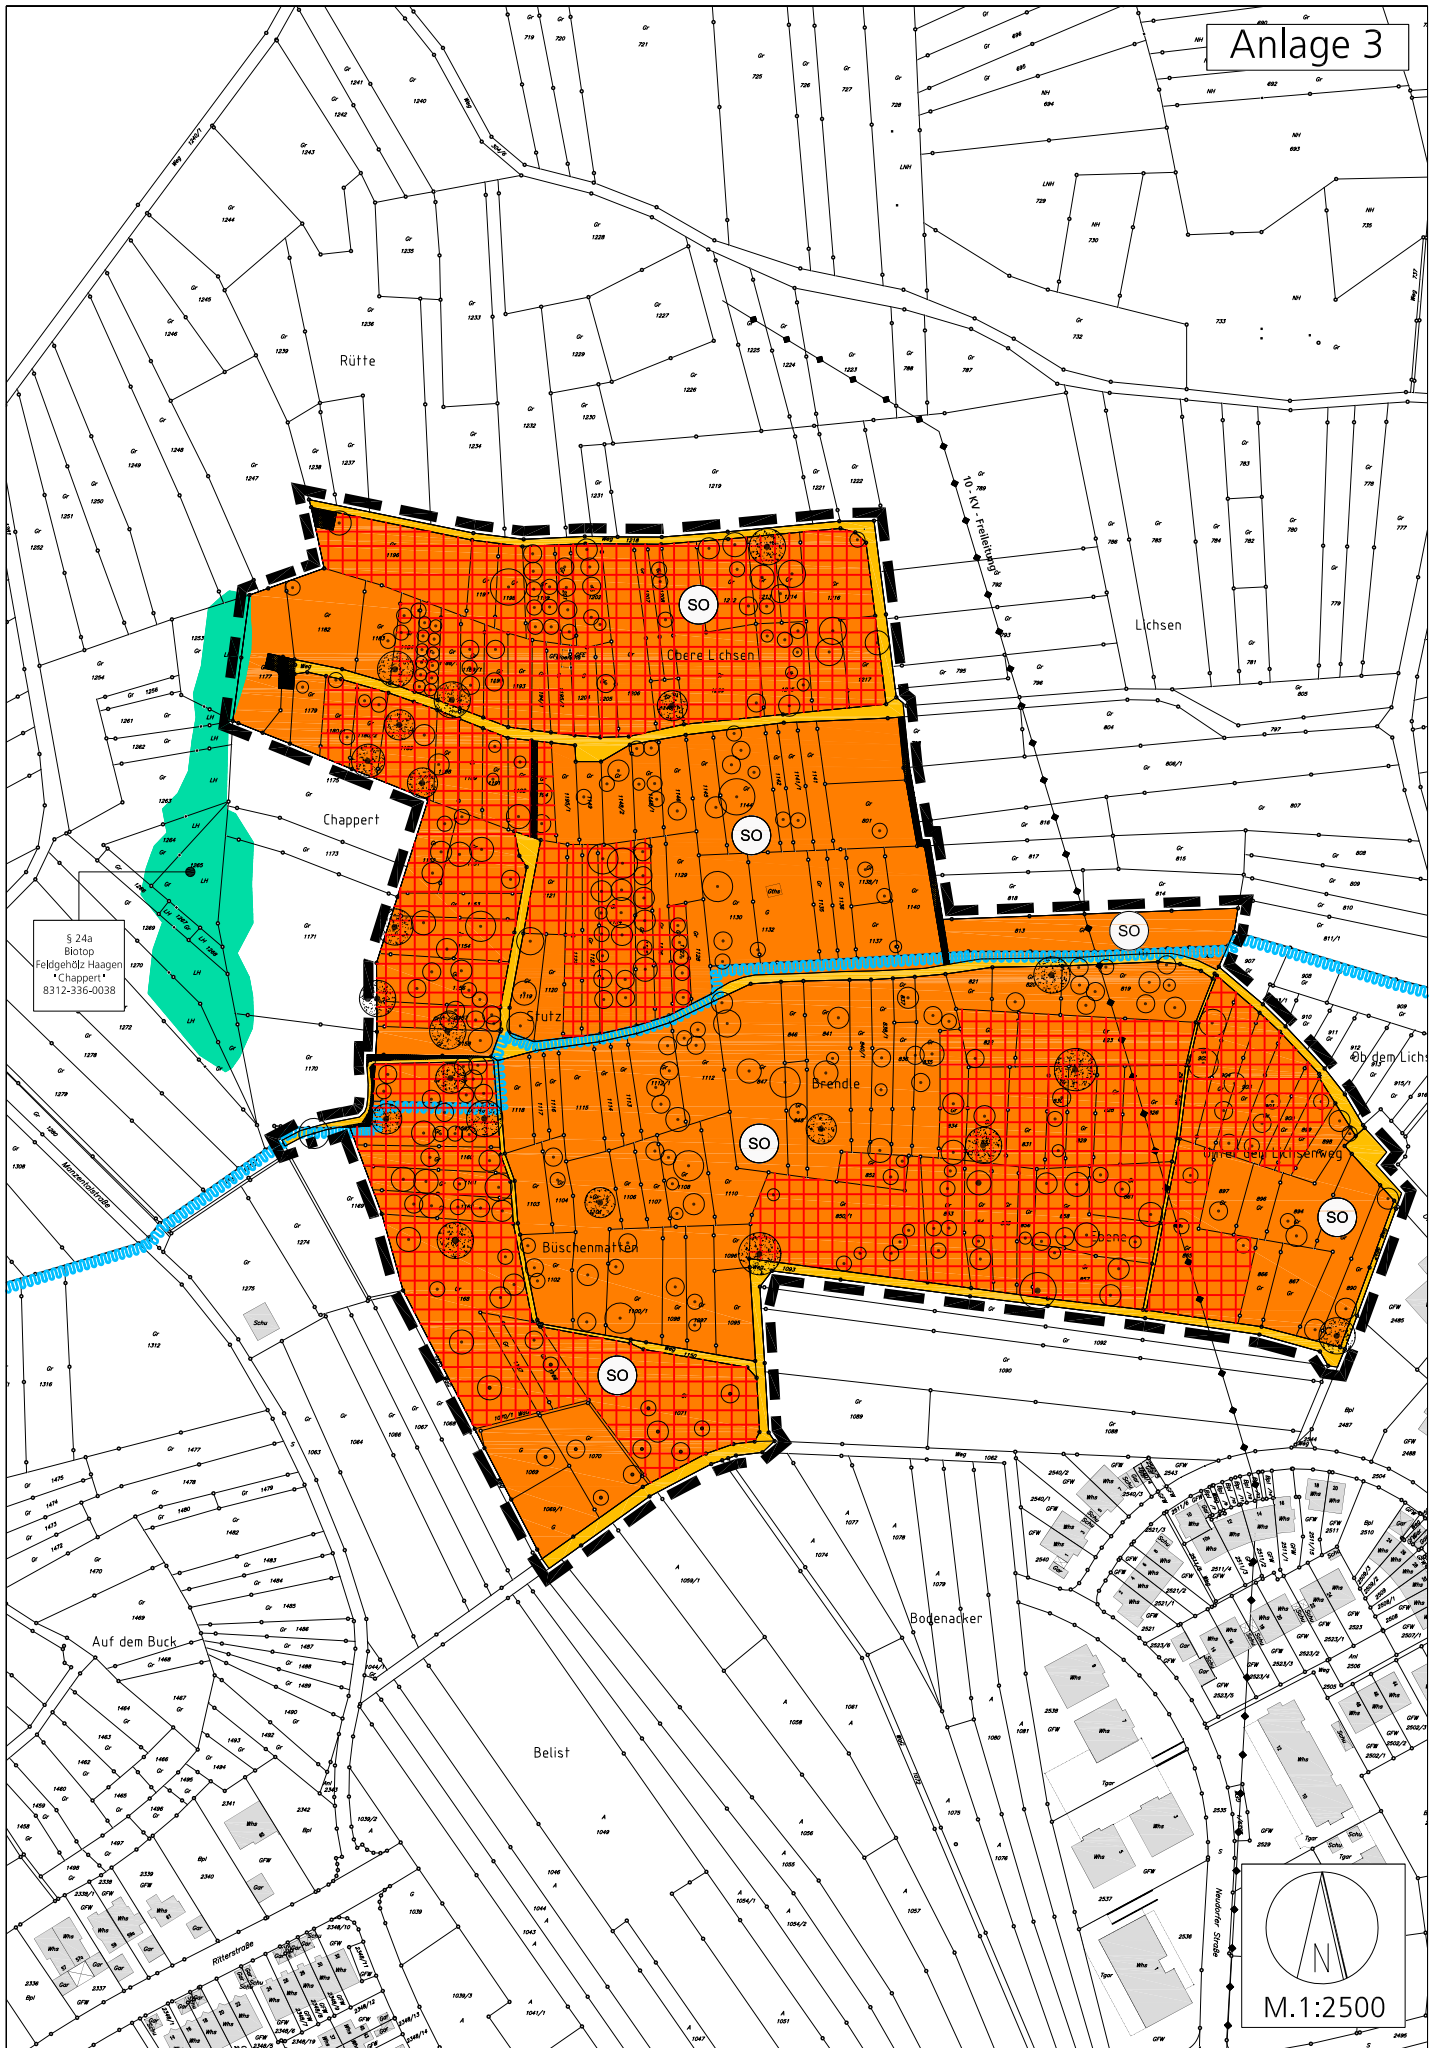

LEGENDE:

Signaturen gemäß der Verordnung über die Ausarbeitung der Bauleitpläne und die Darstellung des Planinhaltes (Planzeichenverordnung 1990-PlanzV 90)

Planungsrechtliche Festsetzungen

Art der baulichen Nutzung



Sondergebiete / Gartenhausgebiet

Verkehrsflächen



Verkehrsflächen Bestand



Verkehrsflächen Planung

Planungen, Nutzungsregelungen, Flächen für Maßnahmen zum Schutz, zur Pflege und zur Entwicklung von Natur und Landschaft



Streuobstflächen guter Ausprägung



Erhaltung Einzelbaum (Erhaltungsgebot gem. § 9 (1) Nr.25 BauGB)



Erhaltung Streuobst (Erhaltungsgebot gem. §9 (1) Nr. 25 BauGB)

Sonstige Planzeichen



Grenze des räumlichen Geltungsbereichs des Bebauungsplans

Nachrichtliche Übernahmen



Wasserschutzgebiet (Zone 3)



Biotop nach § 24a NatSchG



10 - KV - Freileitung



Satzungsbeschluss : _____

In Kraft getreten durch Bekanntmachung

gem. § 10 (3) BauGB am : _____

Planung intern:

STADT LÖRRACH
FB Stadtplanung, Baurecht & Umwelt
Lübenstraße 16
79539 LÖRRACH
Tel.: (07621) 415 - 338
Fax: (07621) 415 - 489
E-Mail: stadtplanung@loerrach.de

Planung extern:

fsp.stadtplanung, Fahle Stadtplaner Partnerschaft
Schwabentorring 12
79098 Freiburg
Fon 0761/36875-23
Fax 0761/36875-17

Stadtplanung/Baurecht			
Bebauungsplan und Örtliche Bauvorschriften :		Bearbeiter: F&EST	
		Fachbereichsleiter:	
		Dr. Wilke Bürgermeister:	
Gartenhausgebiet Stutz / Brendle Offenlage			
	Digitale Kartengrundlage des Städtischen Vermessungsamtes Lörrach Stand : Nov.2012		Dienststempel Stadt Lörrach
	Bearbeitungsstand der zeichnerischen Darstellung, zuletzt bearbeitet am : 22.01.2014		
Maßstab : 1:2500			B-Plan Nr. 107/17