


Anlage 2

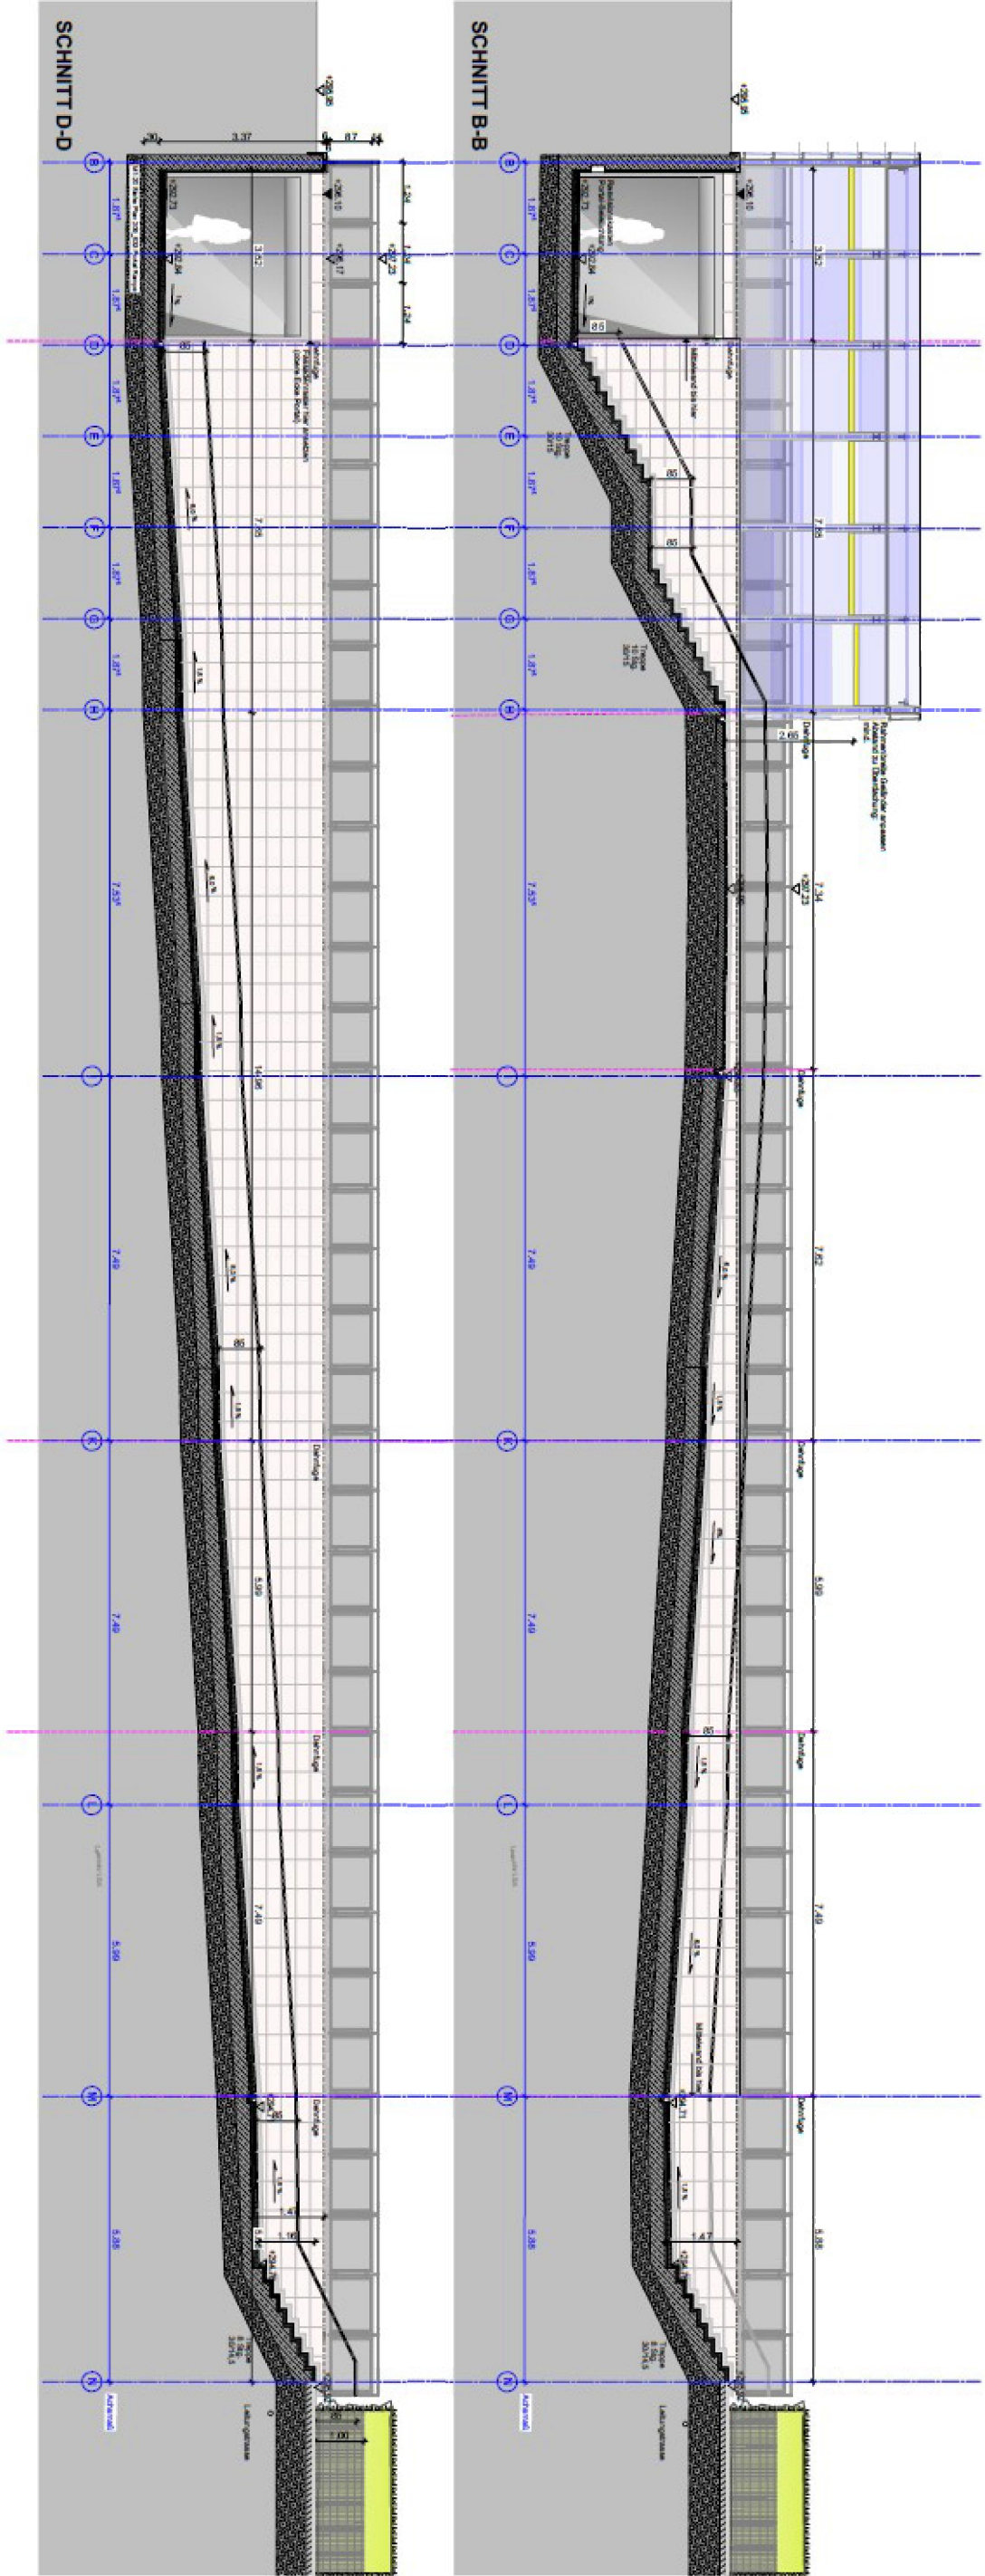

Stadt Lörrach
StraßenVerkehr/Sicherheit

Boulevard Belchenstraße
Rampe Süd
Längsschnitte

Maßstab: 1:100	Datum: 27.08.15	gez.: Sei	gpp.: Loe
Planung: Stadt Lörrach StraßenVerkehr/Sicherheit Luisenstraße 16 79539 Lörrach			

