


Anlage 1

Hebelpark



Eulerstraße

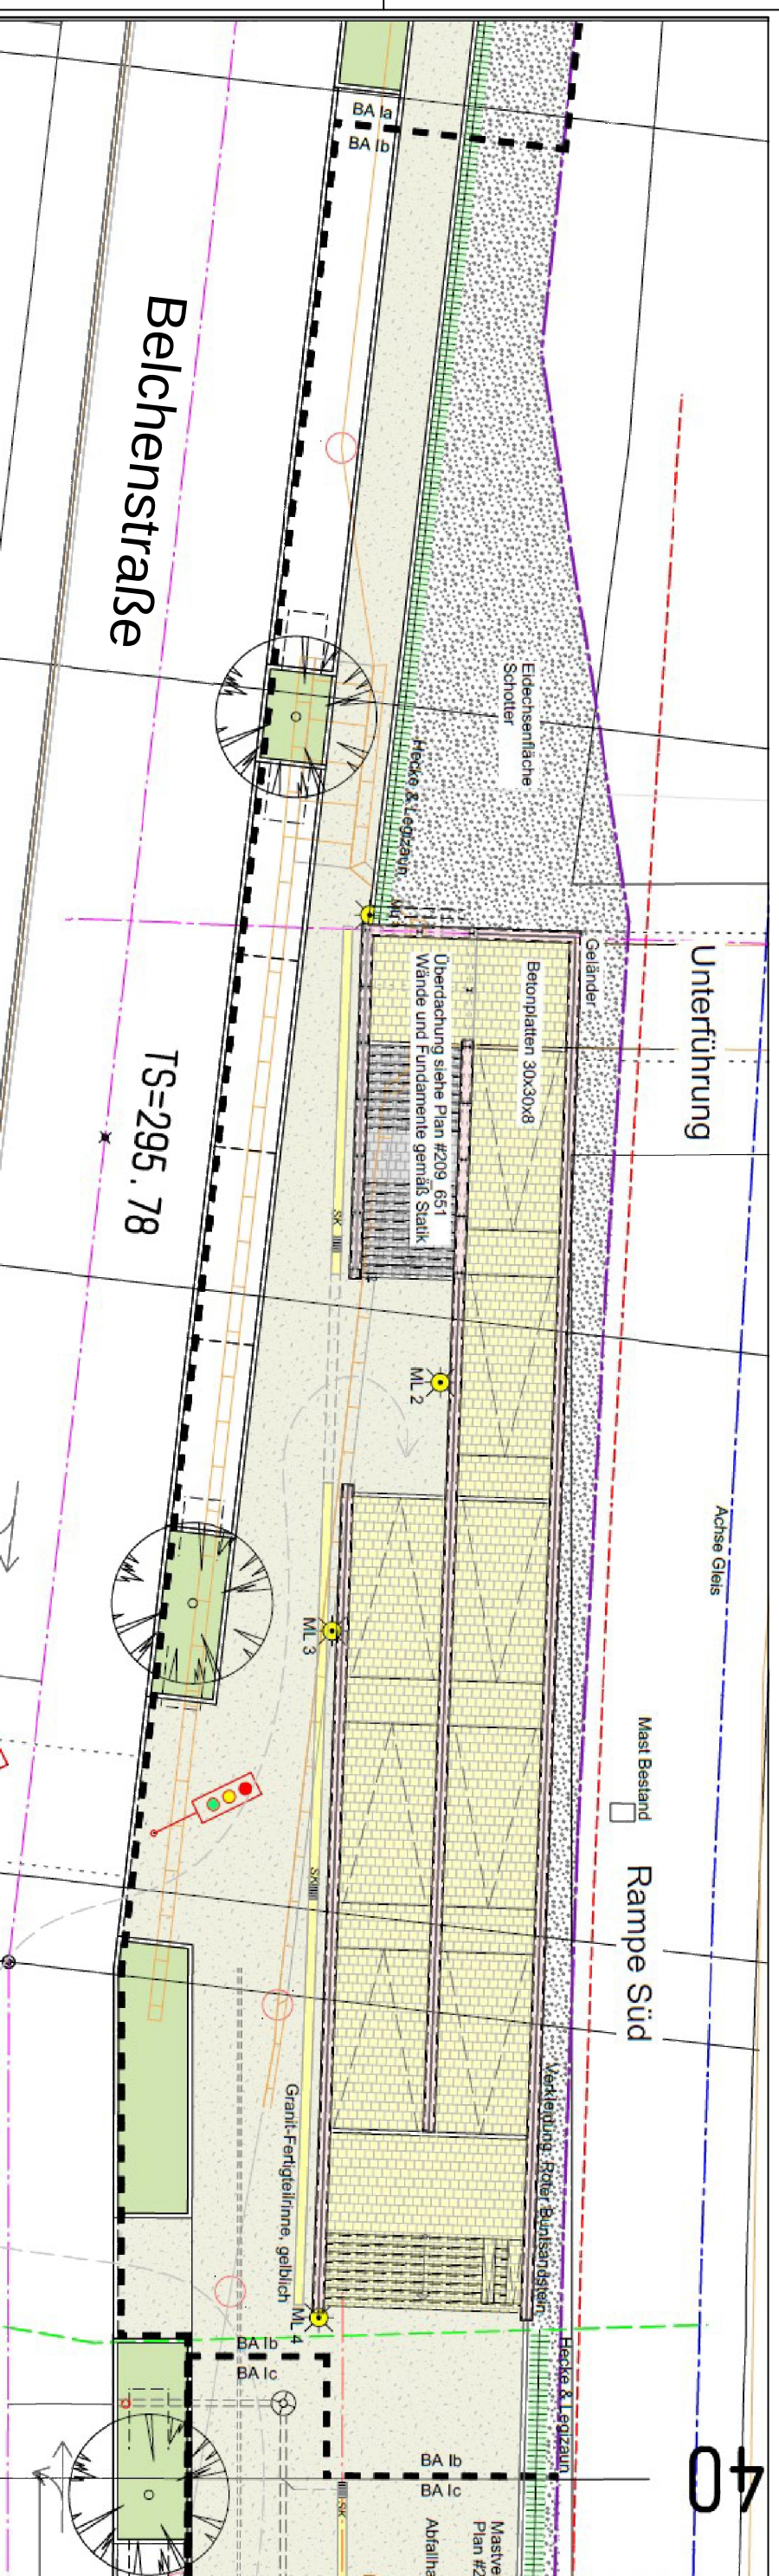

Stadt Lörnach Straßenverkehr/Sicherheit			
Boulevard Belchenstraße Rampe Süd			
Maßstab: 1:100	Datum: 31.08.15	gez.: Sei	gep.: Loe
Planung: Stadt Lörnach Straßenverkehr/Sicherheit Luisenstr. 16 79539 Lörnach			